
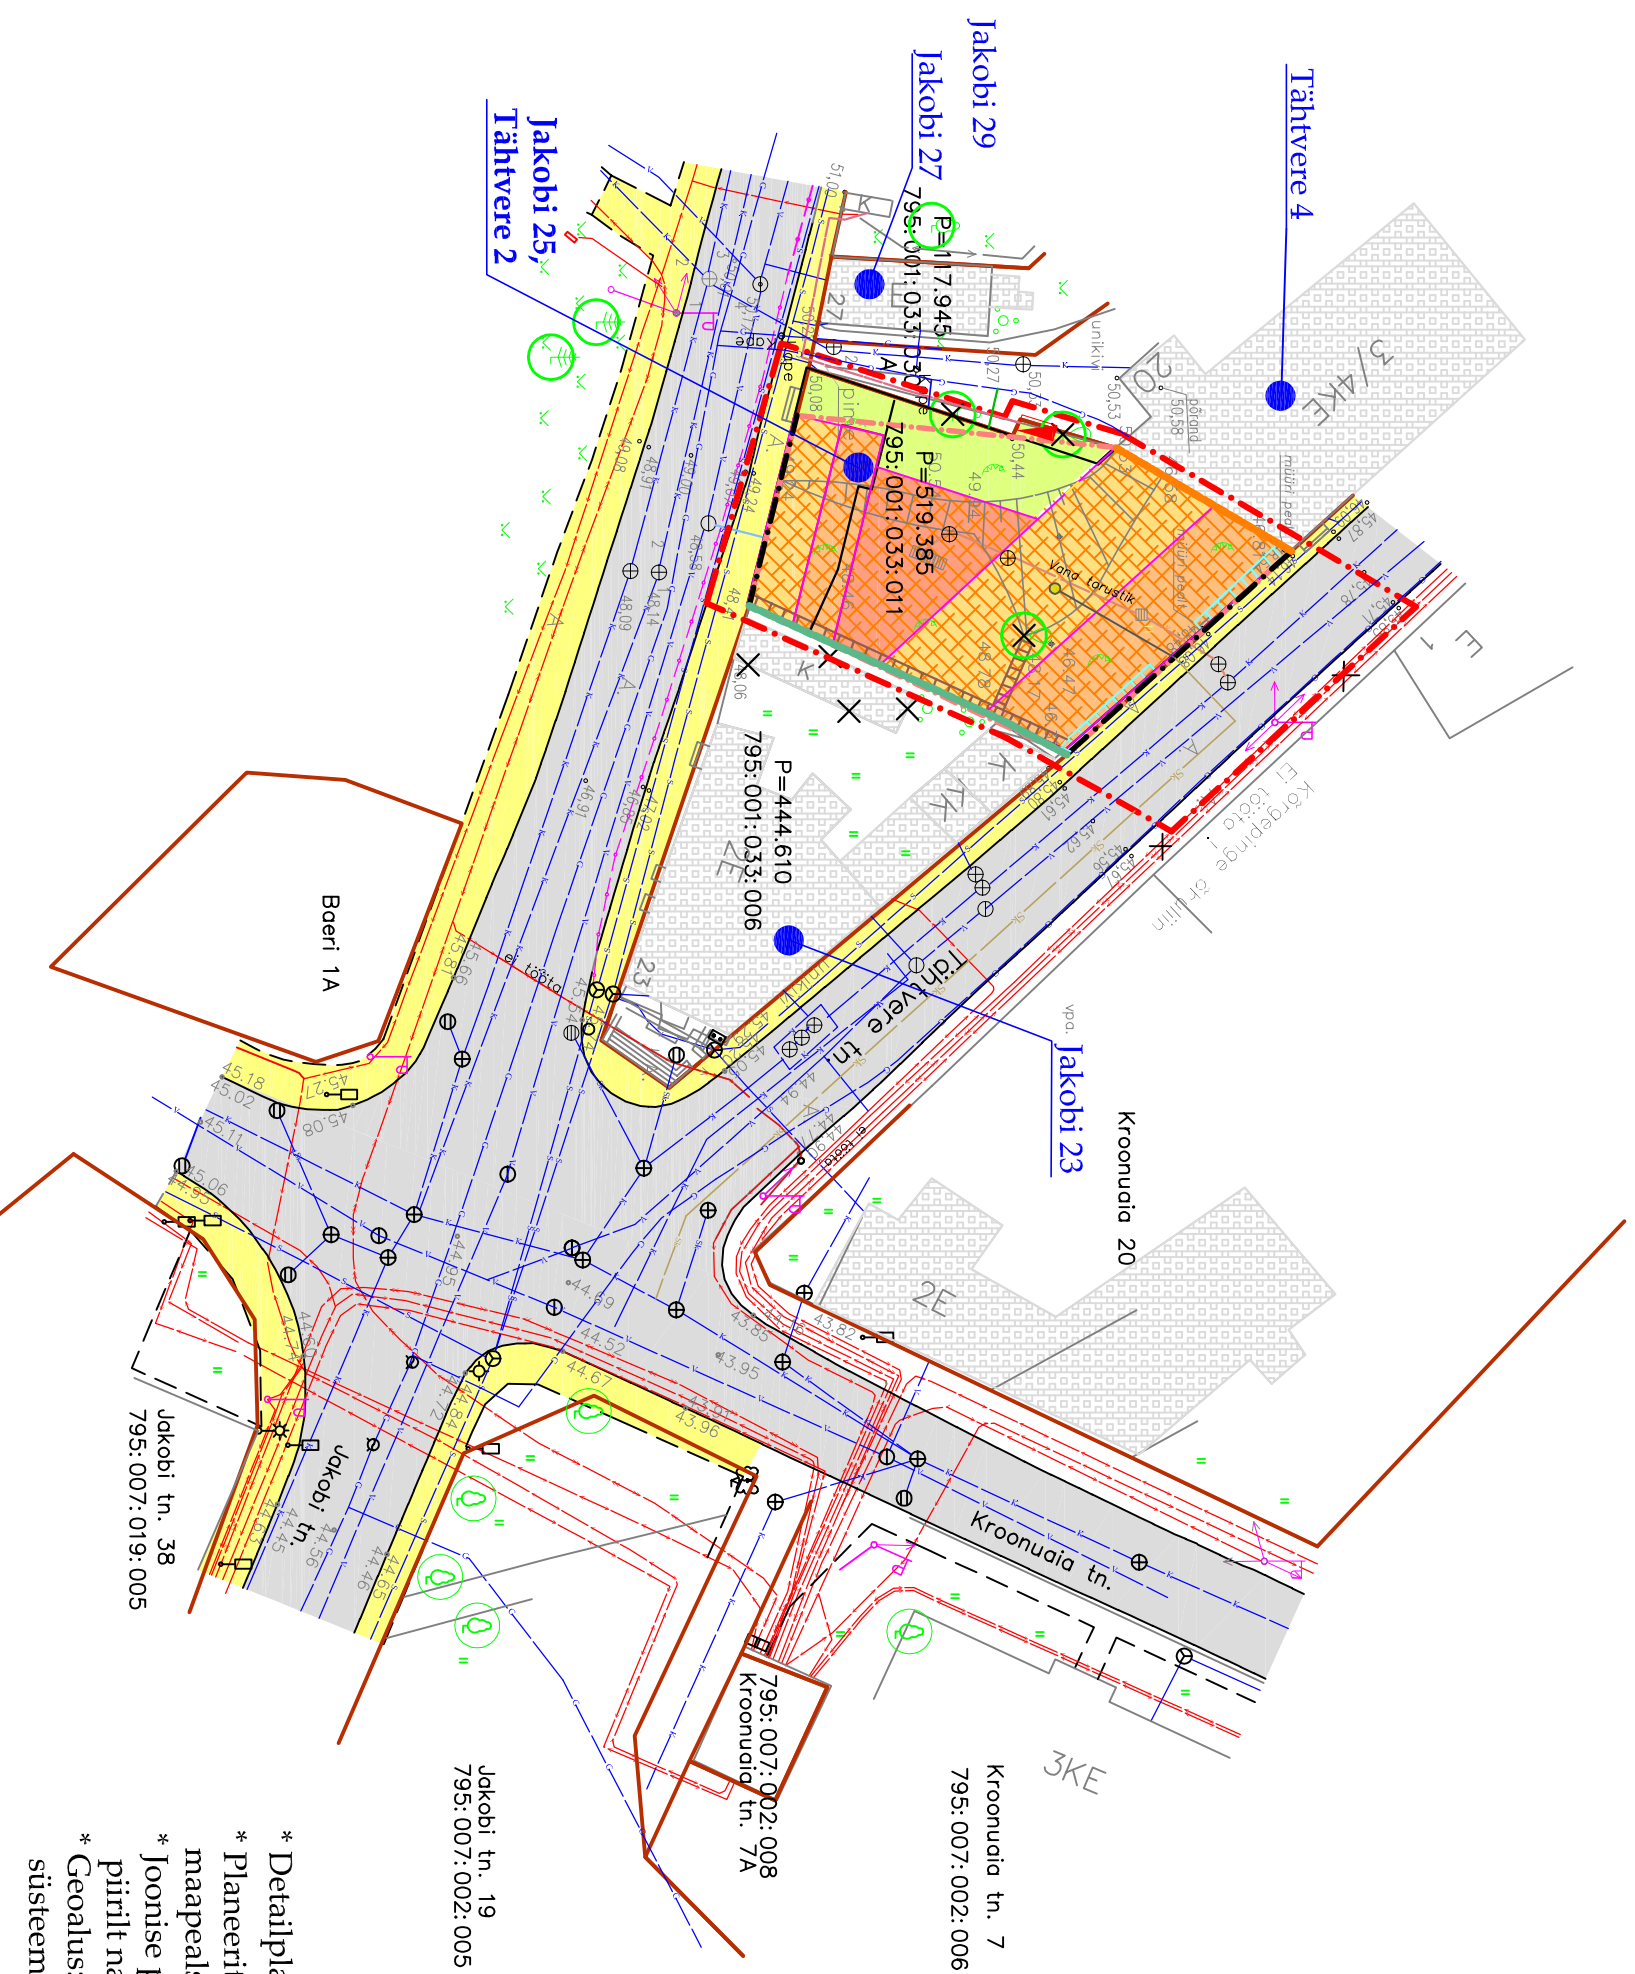


# Jakobi 25, Tähtvere 2 krundi detailplaneering

## TEHNOVÕRKUDE PLANEERING

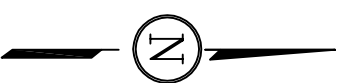

- Detailplaneeringuala piir
- Olemasoleva kinnistu/krundi piir
- Olemasolev hoonestus
- Säiluv kõrghaljastus
- Säiluvad põõsad
- Säiluv madalhaljastus
- Säiluv kivimüüritis
- Lõikvideeritav kivimüüritis
- Olemasolev tulemüür
- Planeeritud tulemüür
- Säiluv asfaltkattega sõidutee
- Säiluv asfaltkattega kõnnitee
- Planeeritav krundisise üueala
- Planeeritud hoonestusala piir
- Planeeritud võimalik ehitusala
- Planeeritud võimalik hoone
- Parkimiskorruse kontuur

## TINGMÄRKID:

- Planeeritud kohustuslik ehitusjoon
- Planeeritud soovituslik hoone katuse liigendus
- Lõikvideeritav objekt
- Olemasolev kanalatsioon
- Olemasolev gaasitrass
- Olemasolev veetrass
- Olemasolev sademevee kanalatsioon
- Olemasolev siderajatis
- Olemasolev tänavavalgusti
- Olemasolev elektrikaabel
- Olemasolev, asendatud veetorustik
- Olemasolev, asendatud kanalatsioonitorustik
- Planeeritud sademevee kanalatsioon
- Planeeritud maagaas
- Planeeritud madalpingekaabel
- Õlipüüdur ja selle ühendus sademeveekanalatsioon
- Planeeritud liitumiskapp

## KOOSKÕLASTUSED:

AS Tartu Veevärk  
28.12.2007 nr 965  
vt II köide

## MÄRKUSED:

- \* Detailplaneeringu joonise juurde kuulub detailplaneeringu seletuskiri.
- \* Planeeritud hoonestusala on graafiliselt fikseeritud planeeritava hoone maapealsel mahtu arvestades.
- \* Joonise paremaks lugemiseks on planeeringuala piiri nihutatud krundi piirile naaberkiinnistute territooriumile.
- \* Geaalus: OÜ WeW, töö nr GEO-119-2004, kaardistatud Tartu linna kohalikus süsteemis, kõrgused Balüi süsteemis.

		Objekti asukoht:
<b>OÜ TARTU ARHITEKTUURIBÜROO</b>		Tartu linn Jakobi 25, Tähtvere 2
Tellija:	Tartu linn	
Objekt:	Jakobi 25, Tähtvere 2 krundi detailplaneering	Stadium: DP
Joonis:	TEHNOVÕRKUDE PLANEERING	Kaardi nr: 6
Peaarhitekt	Roman Smuškin	Skaala: 1: 500
Projekti autor	M. Toots, J. Väine	Töö nr: AB 40 / 05
Projekti juht	Allan Ojaramand	Kuupäev: 01.2008