


# TEHNOVÕRKUDE TINGMÄRGID

- S — PLANEERITUD SIDEKAABEL
- Gm — PLANEERITUD MADALSURVE GAASITORUSTIK
- PLANEERITUD GAASI RÕHUREGULEERIMISKAPP
- K — PLANEERITUD ÜHISVOOLNE KANALISATSIOON
- V — PLANEERITUD VEETORUSTIK
- ← PLANEERITUD ELEKTRI ÕHULIIN
- W — PLANEERITUD ELEKTRI MAAKAABEL
- ⏏ PLANEERITUD ELEKTRI LIITUMISKAPP
- G — OLEMASOLEV GAASITRASS
- S — OLEMASOLEV SIDEKANALISATSIOON
- OLEMASOLEV SIDEKAABEL
- V — OLEMASOLEV VEETRASS
- K — OLEMASOLEV KANALISATSIOONITRASS
- OLEMASOLEV ELEKTRIKAABEL

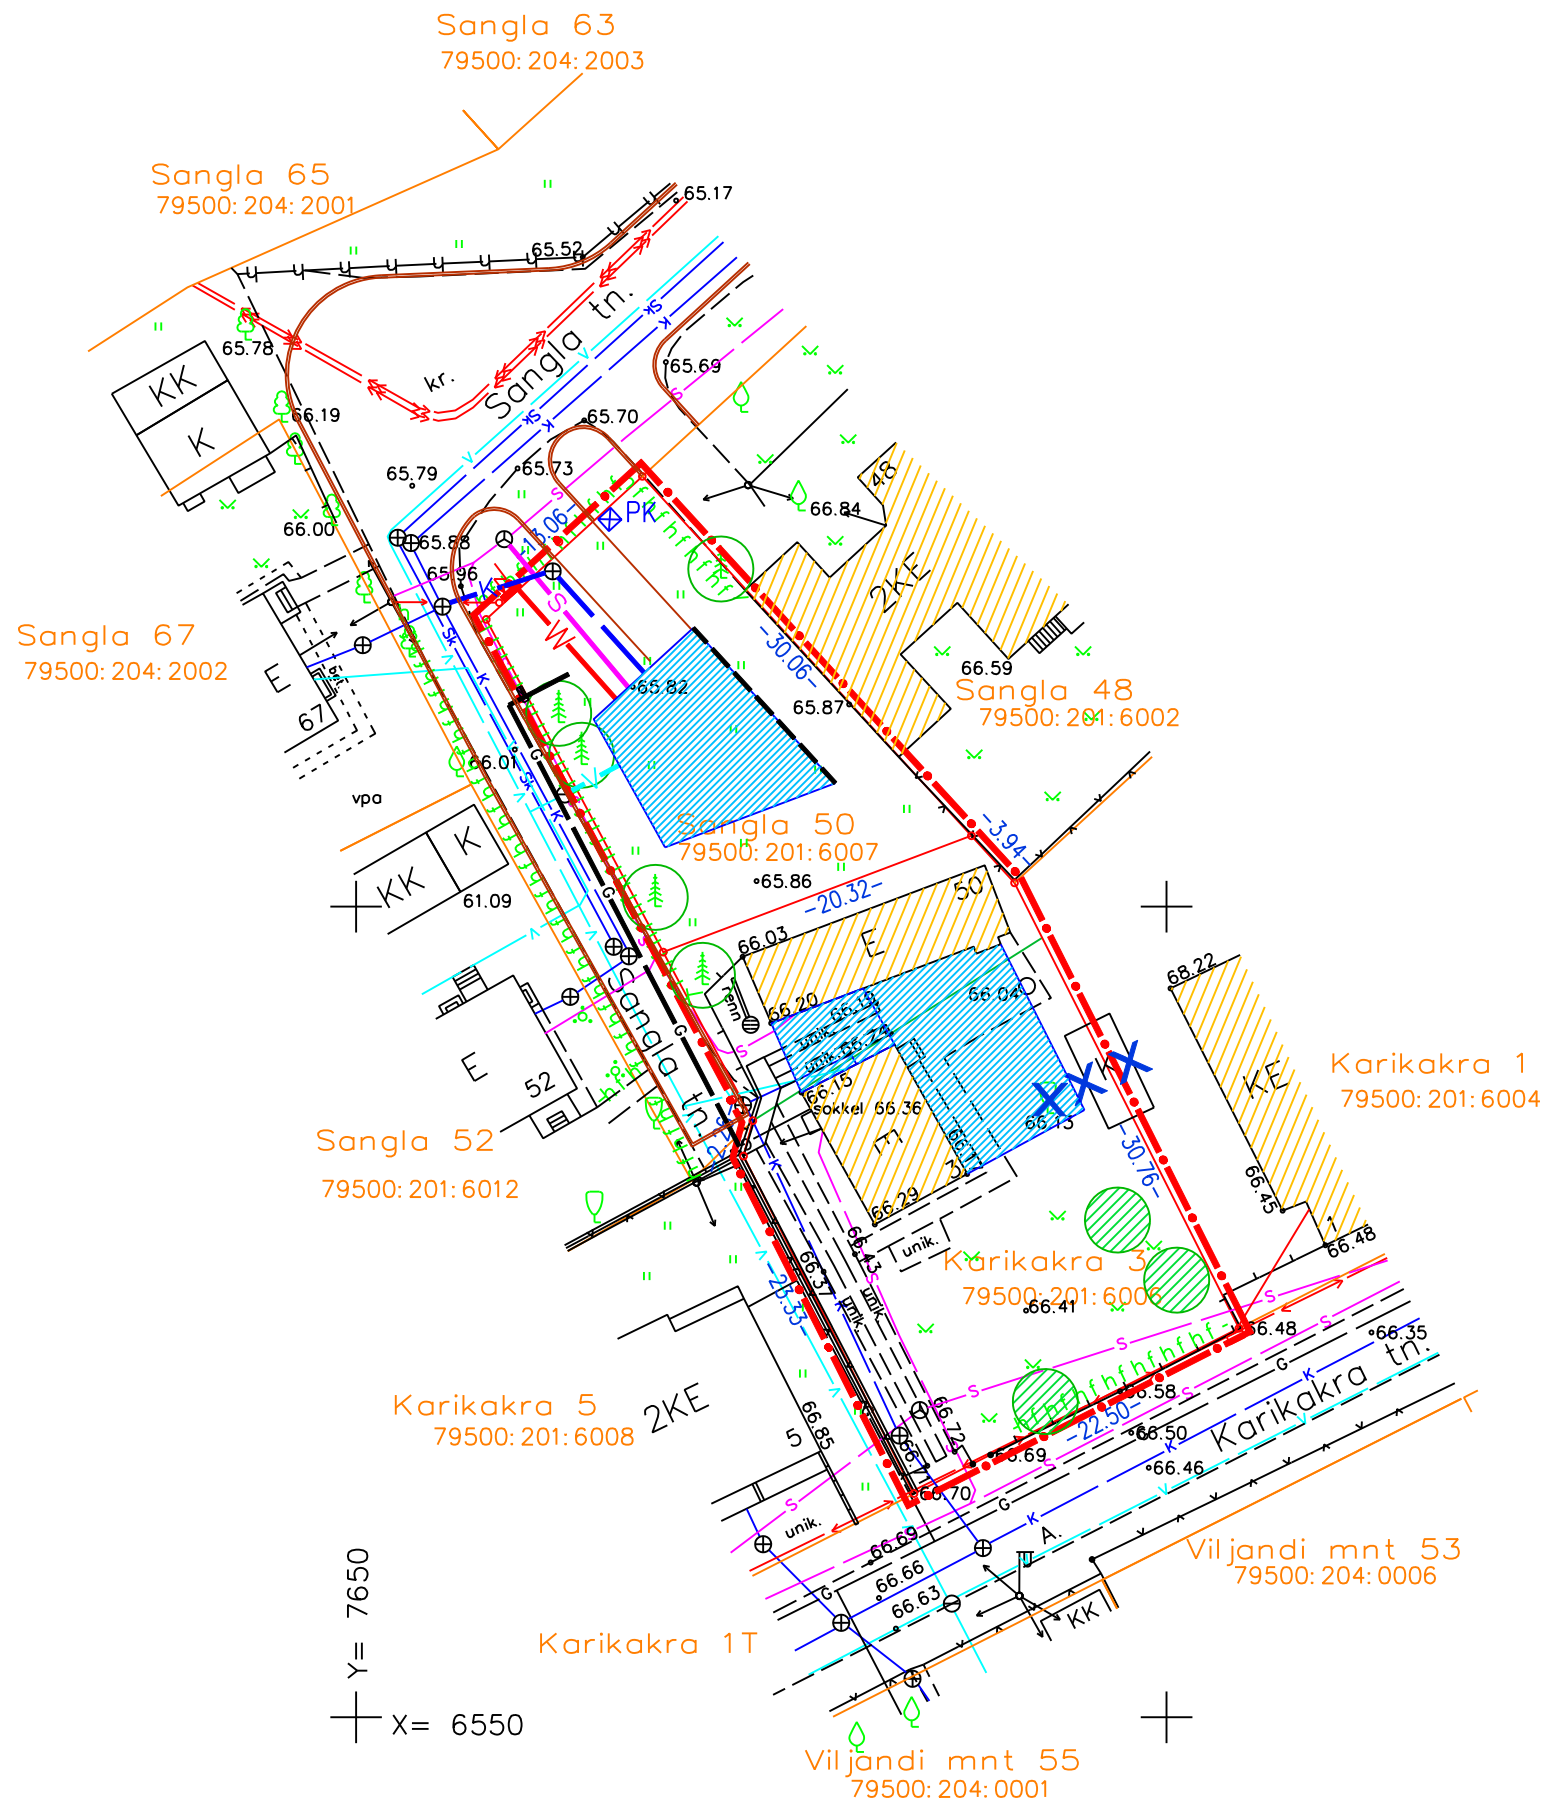

MAAKASUTUSE SIHTOTSTARVE  
EE – VÄIKEELAMUMAA

## SANGLA 50

KRUNDI ADDRESS

|                   |  |
|-------------------|--|
| EE 100%           | MAAKASUTUSE SIHTOTSTARVE                     |
| 2K/1              | HOONESTUSE .KORRUSELISUS/HOONETE ARV KRUNDIL |
| max H=74.50       | HOONESTUSE ABS. KÕRGUS                       |
| max TE=24%/104 M2 | HOONESTUSALA SUURUS M2/KRUNDI TÄISEHITUSE %  |
| 431 M2            | KRUNDI SUURUS                                |
| P 1               | PARKLAKOHTADE ARV KRUNDIL                    |
| △ 0-45°           | LUBATUD KATUSEKALLE                          |

|  |   |  |                             |
|--|---|--|-----------------------------|
| TOO NR.<br><b>LA-14/06</b>   | OBJEKTI NIMETUS<br><b>Krundi Sangla 50 detailplaneering</b>             |  |                             |
|  | TELLIJA<br><b>Ralf Otter</b>  |  |                             |
| PROJEKTEERIJAFIRMA:<br>Retter EP10152834-0001<br>J.Tõnissoni 7-1<br>Tartu, 50409<br>Tel.: 7420224, 5076213<br>LIIVIMAA ARHITEKTID OÜ | OBJEKTI ASUKOHT<br><b>Tartu linn<br/>Veeriku linnaosa<br/>Sangla 50</b> | JOOINISE NIMETUS<br><b>TEHNOVÕRGUD</b> |                             |
|  |   | MÕÖTKAVA<br>M 1:500                    | KUUPÄEV<br>20.04.2006       |
| JUHATAJA<br>V.LILL   | PROJEKTEERIS<br>V.LILL  | ERIALA<br>DP                           | STADIUM<br>DETAILPLANEERING |
|  |   | JOOINISE NR.<br><b>AP-5</b>            |                             |