


- TINGMÄRGID:**
- planeeringuala piir
 - olemasolev, säiluv krundipiir
 - planeeritud krundipiir
 - 60% korterelamu maa; 40% ühepereelamu maa
 - avalik tänav
 - juurdepääs
 - likvideeritav ehitis / puu

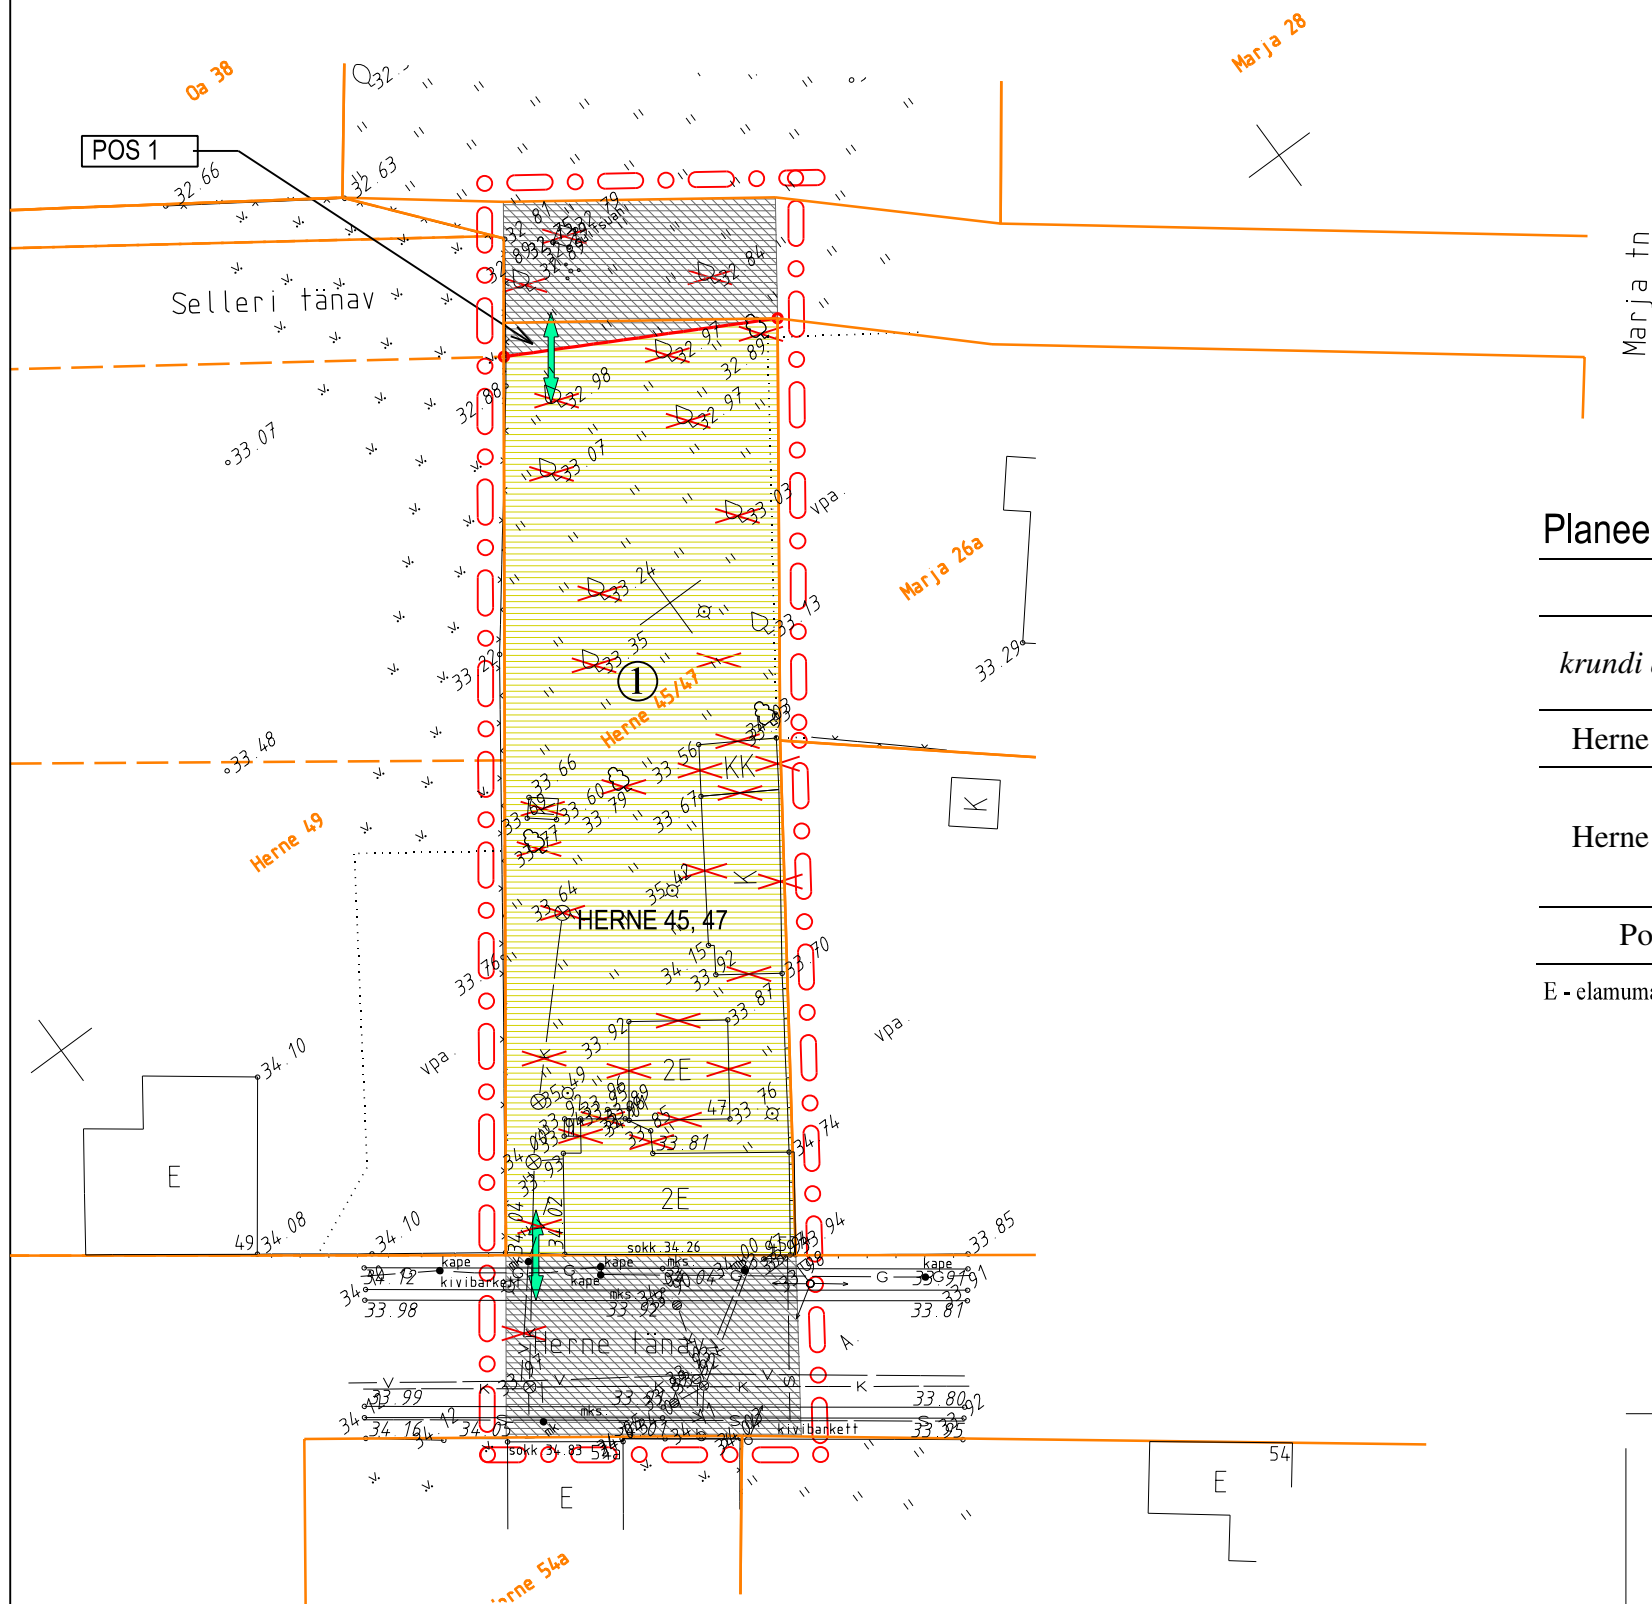

Planeeritud maakasutuse koondtabel

Planeeringu algatamise eelne		Planeeritud	
krundi aadress	krundi pindala (m ²)	maakasutuse sihtotstarve	krundi kasutamise sihtotstarve
Herne 45, 47	1143	100% E	-
Herne 45, 47			60% korterelamu maa; 40% ühepereelamu maa
Pos 1			100 % transpordimaa

E - elamumaa 001 (vastavalt Vabariigi Valitsuse määrusele nr 36 Katastriüksuse sihtotstarvete liigid ja nende määramise alused)



Artes Terrae OÜ
Puiestee 78
Tartu 51008
www.artes.ee

Planeerija:

Karl Hansson

Objekti asukoht:

Kaardi nimetus:

Töö nimetus:

Herne 45, 47 krundi
DETAILPLANEERING

Tartu linn

Töö nr: 33DP06

Kuupäev: 01.08.11

Mõõt: 1:500

Joonise nr: 5

Planeeritud maakasutus