


X = 5750  
Y = 10250

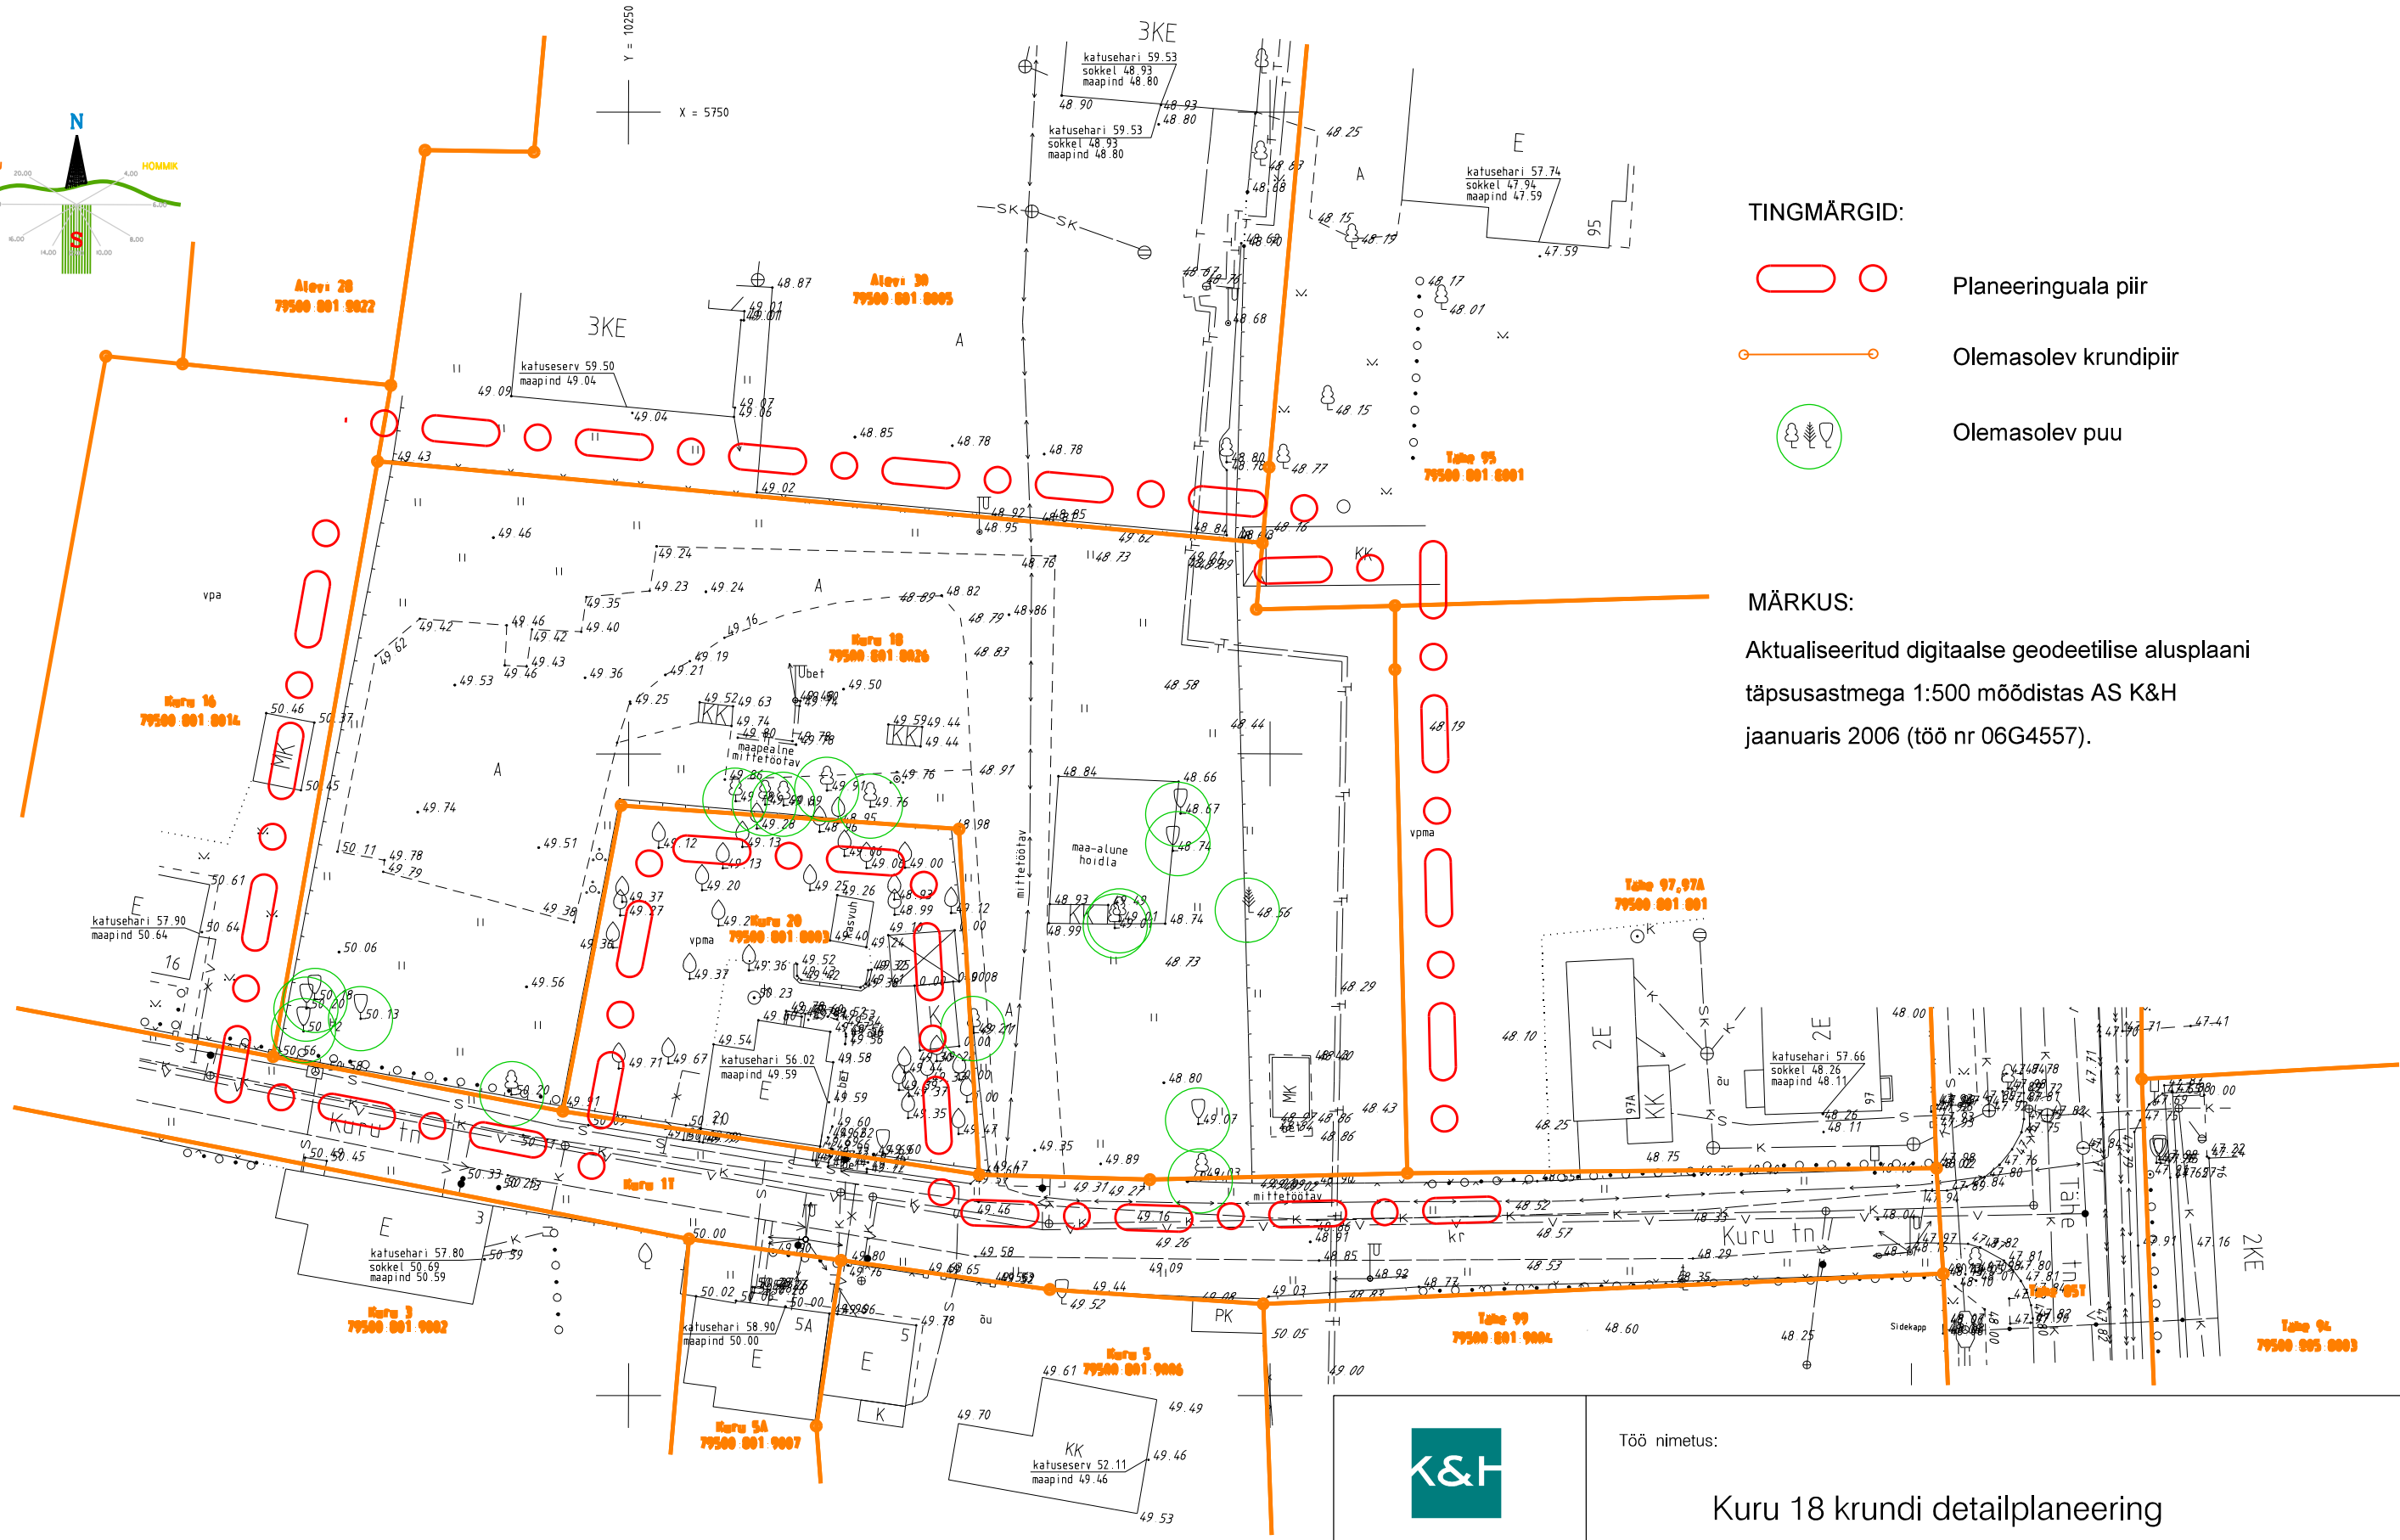

**TINGMÄRGID:**

- Planeeringuala piir
- Olemasolev krundipiir
- Olemasolev puu

**MÄRKUS:**

Aktualiseeritud digitaalse geodeetilise alusplaani täpsusastmega 1:500 mõõdistas AS K&H jaanuaris 2006 (töö nr 06G4557).



Turu 45 D, 51013 Tartu, tel: 730 8100  
www.askh.ee

Töö nimetus:

**Kuru 18 krundi detailplaneering**

Objekti asukoht: <b>Tartu linn</b>		Kaardi nimetus:		Möötkava: <b>1:500</b>
Projektijuh: <b>Heiki Kalberg</b>	Allkiri:	Kuupäev: <b>04.02.10</b>	<b>Olemasolev olukord</b>	Arhiivi nr: <b>A-963</b>
Planeerija: <b>Kerli Sillaots</b>	Allkiri:	Kuupäev: <b>04.02.10</b>		Planeerija:
Planeerija:	Allkiri:	Kuupäev:	Projekti staadium: <b>DP</b>	Töö nr: <b>05DP96</b>
				Kaardi nr: <b>2</b>