


Lisa 1. Linna maa kaubandustegevuseks kasutusse andmise tsoonid

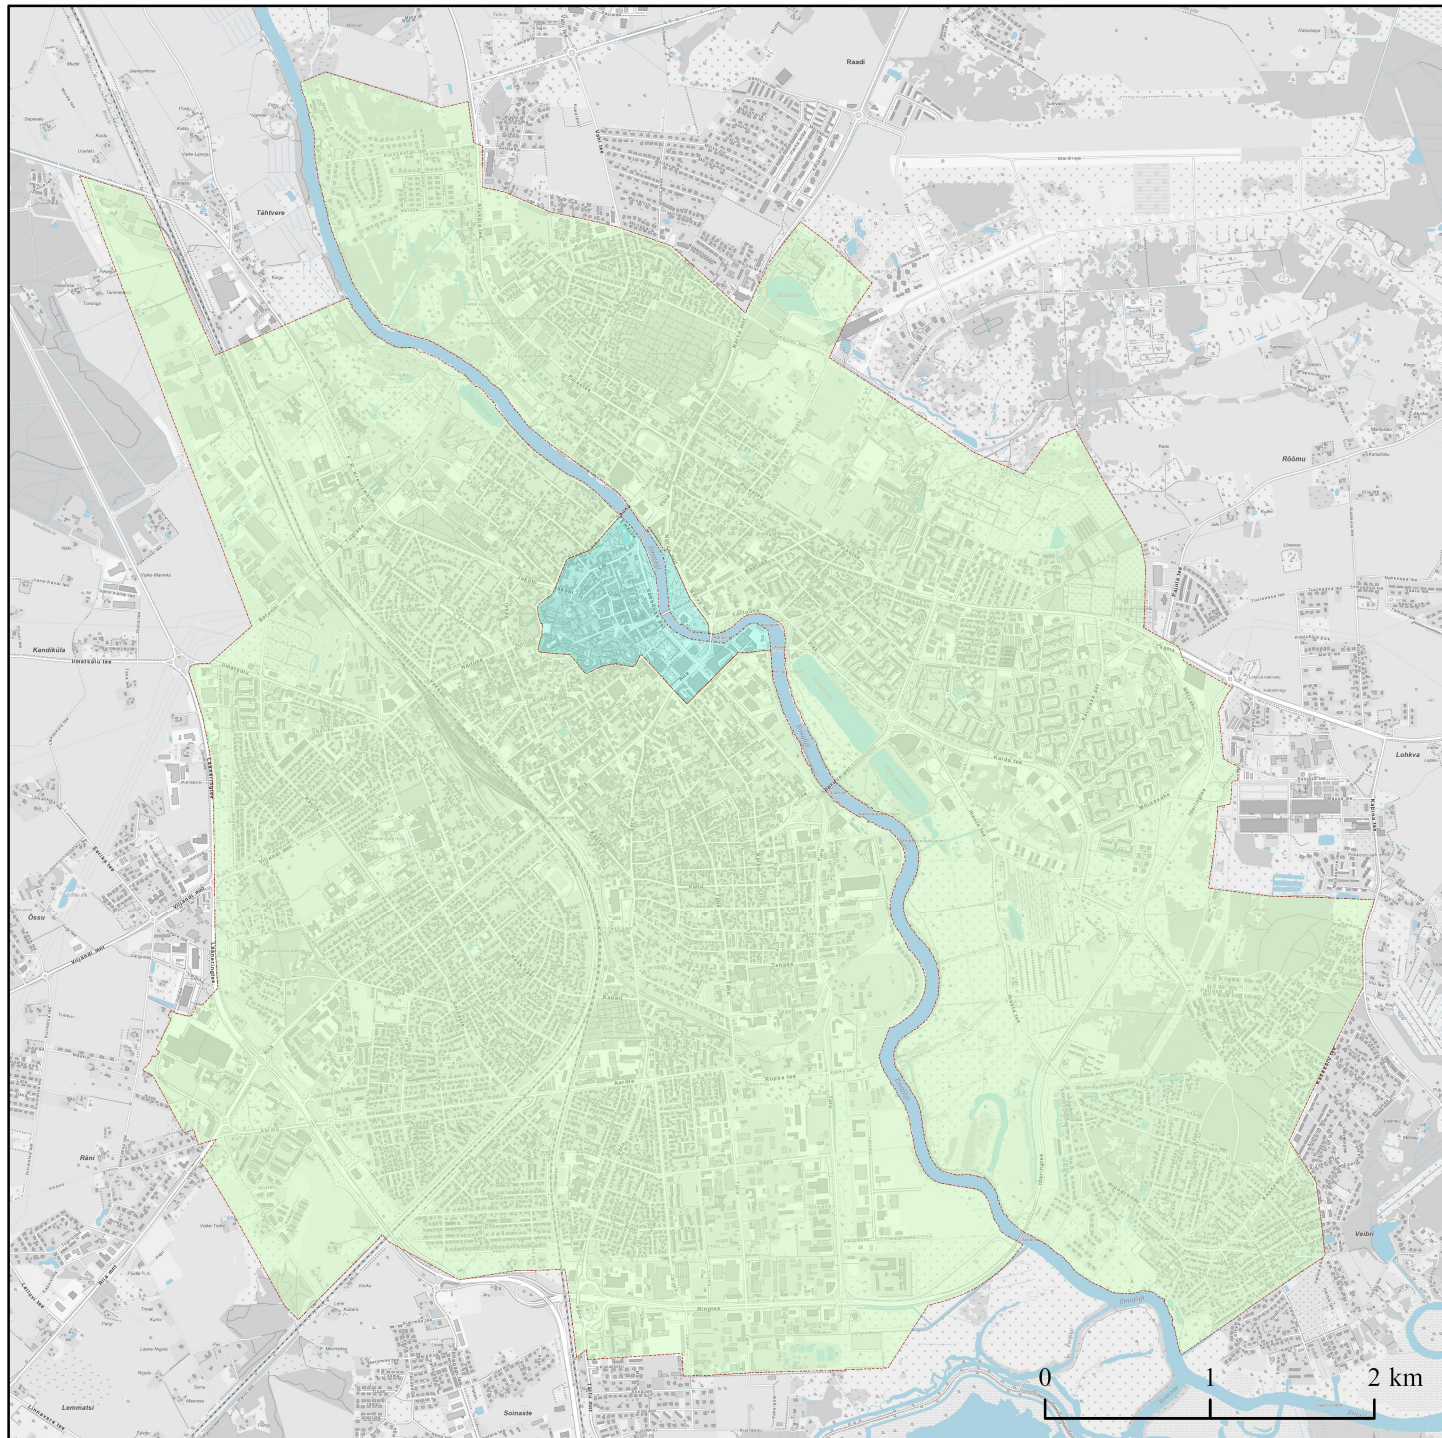

Legend

-  Tsoon 1
-  Tsoon 2

Alusplaan: Maa-ameti halltoonides kaart

Koostaja: Pille Toom (arhitektuuri ja ehituse osakond, maakorraldusteenistus, maakasutuse spetsialist)
Kuupäev: 21.11.2023