


Vahi tn 14
1 : 2000

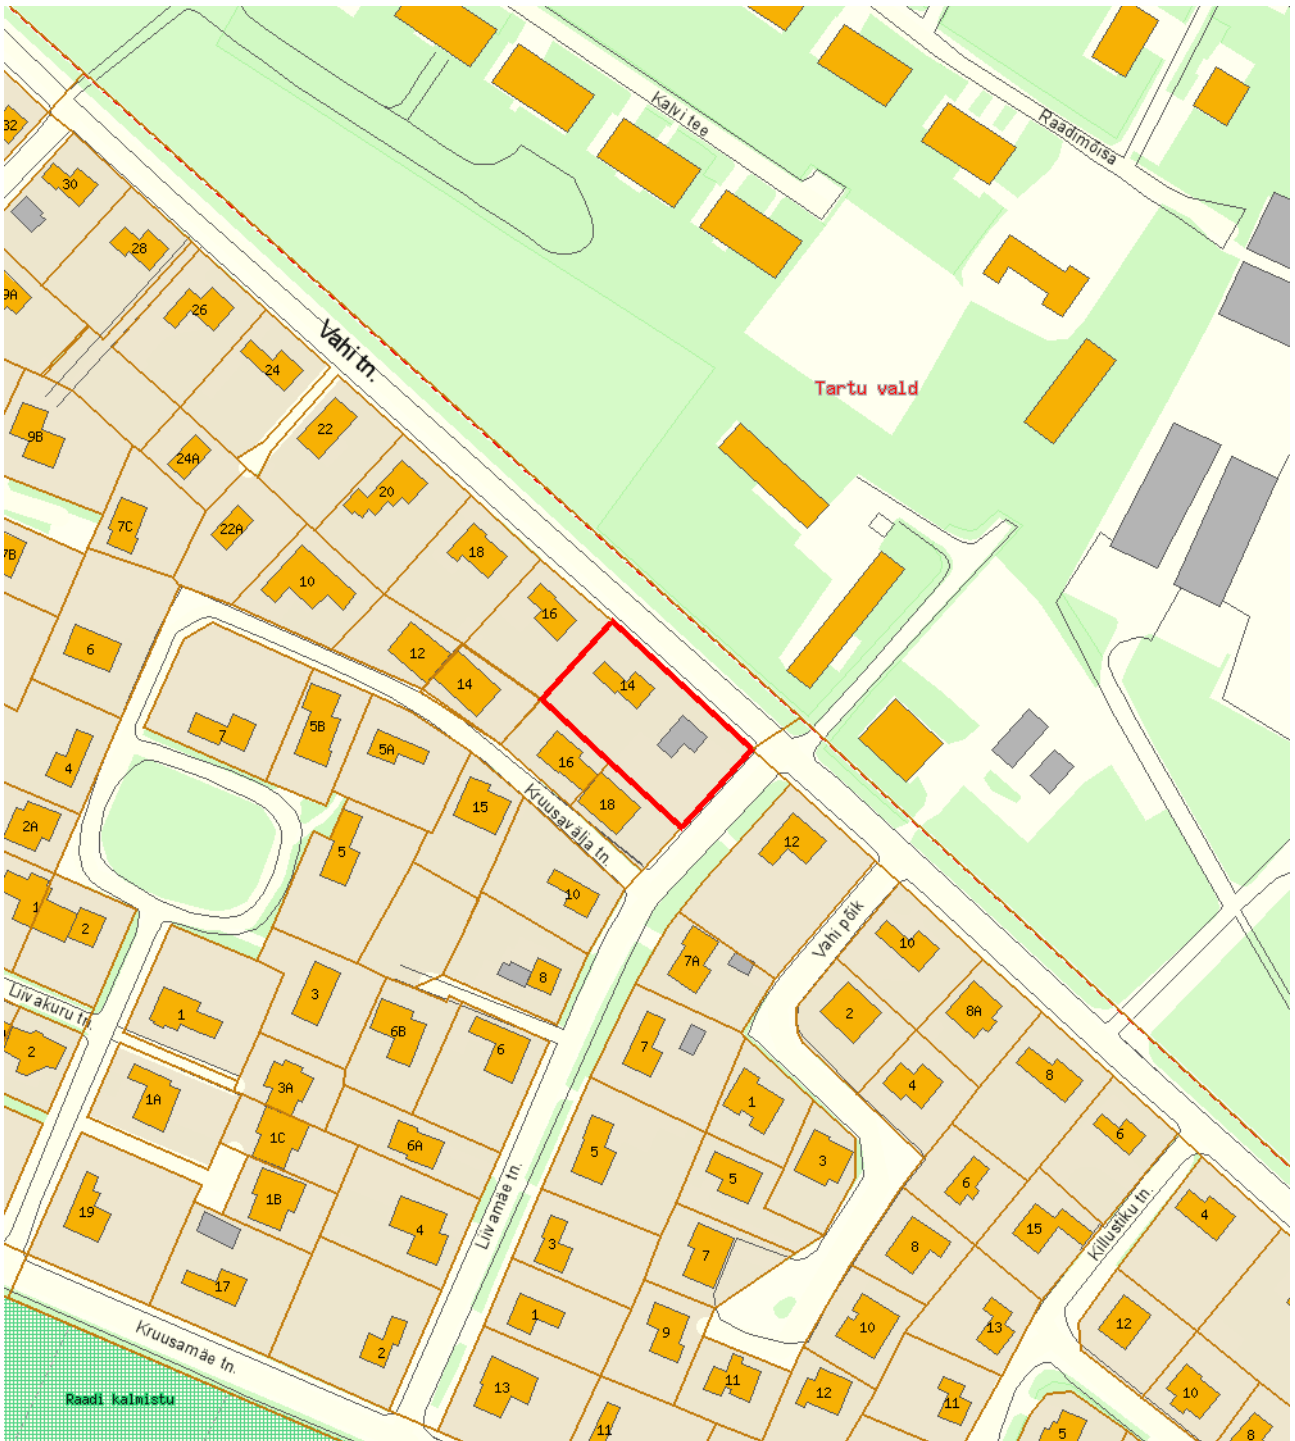

— - krundi piir
1395 m² - pindala

Koostas: **Riina Jaani**
Kuupäev: **10.06.2013**