


**Asendiplaan**  
**Raja tn 24**  
**1 : 2000**

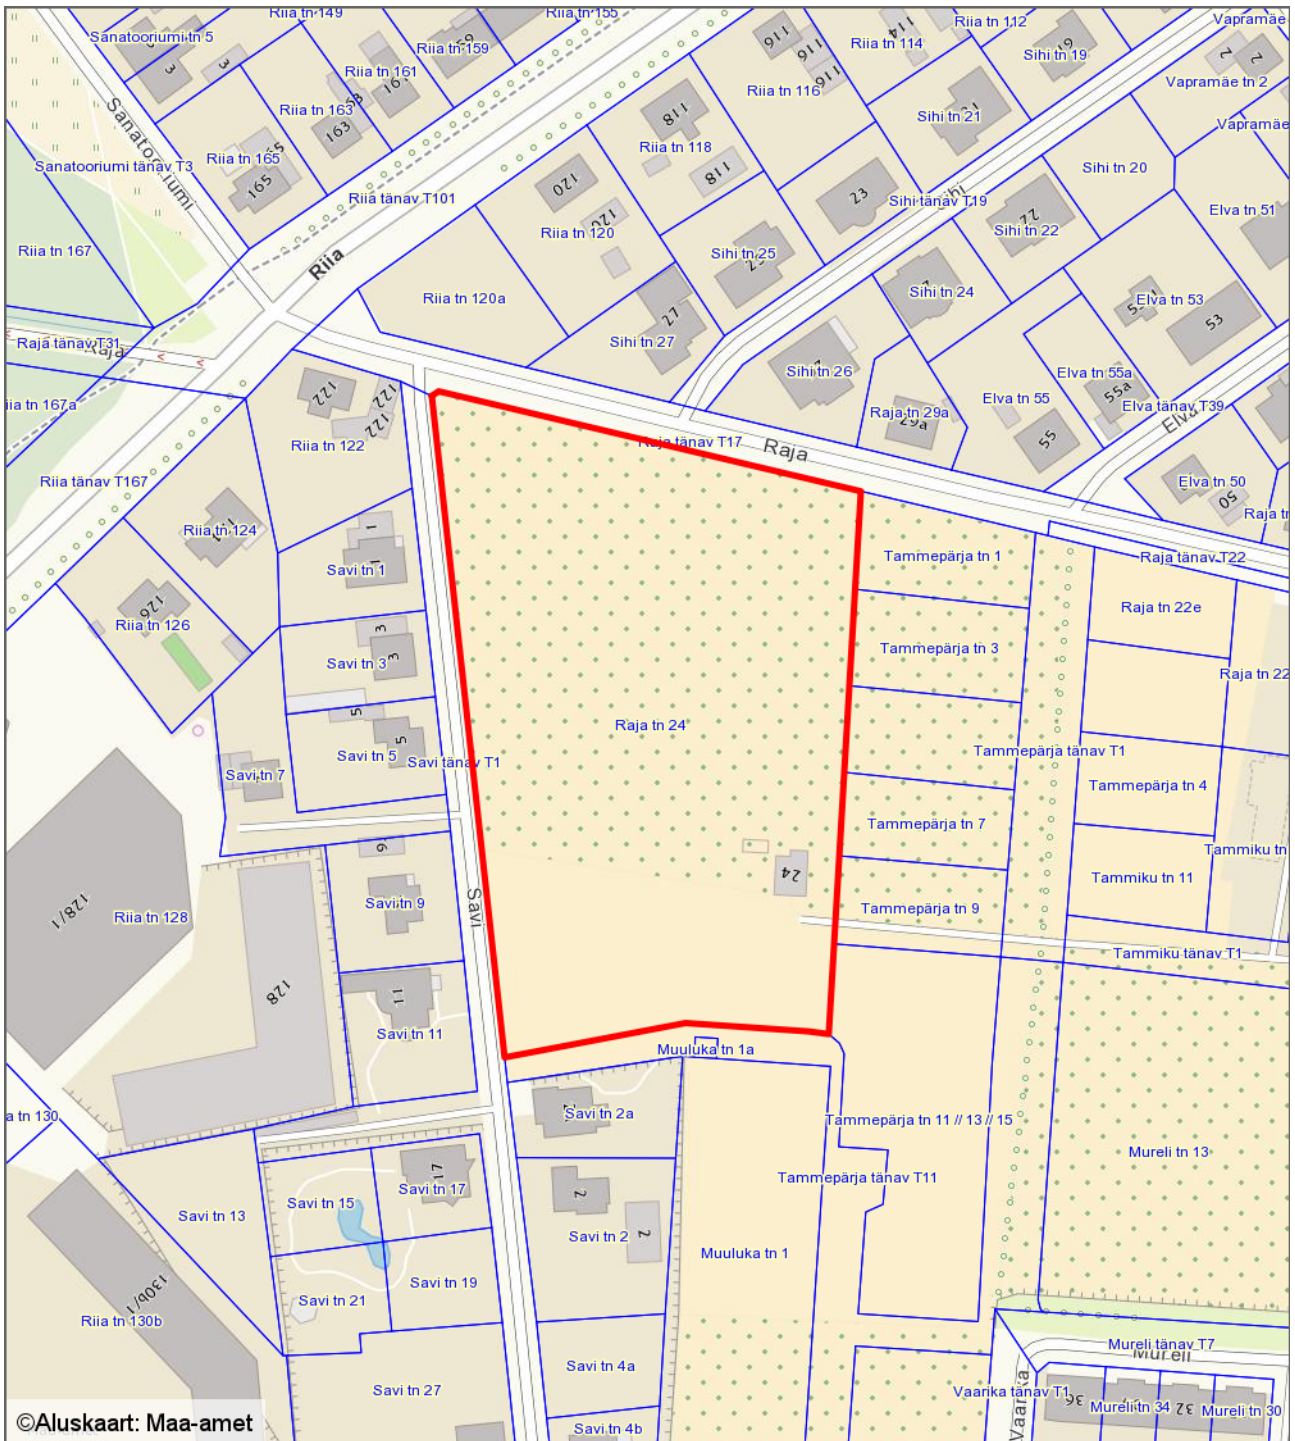

— - krundi piir  
15641 m<sup>2</sup> - pindala

Koostas: **Riina Jaani**  
Kuupäev: **21.06.2017**