

Tartu linn Ülejõe linnaosa
Jaama 44

Geodeetiline alusplaan

Töö nr: 26T067

Mõõtkava: 1: 500



EOMAP

OÜ Maamöödukeskus

REITER-i reg.nr. EG10126328-0001
TEGEVUSLITSENTS: 343MA 07.12.2005
TARTU Ilmotsalu 3A tel. 7302750
fax 7302755, teomop@eomop.ee www.eomop.ee

Möödistas: Hannes Reino-Alber

08.august 2006

Koostas: Harri Raag

09.august 2006


Vastutab: Margus Vinkel

Lehti:

MÄRKUSED: Koordinaadid L-EST *97 süsteemis
Kõrgused Balti süsteemis



X = 6474960
Y = 660150

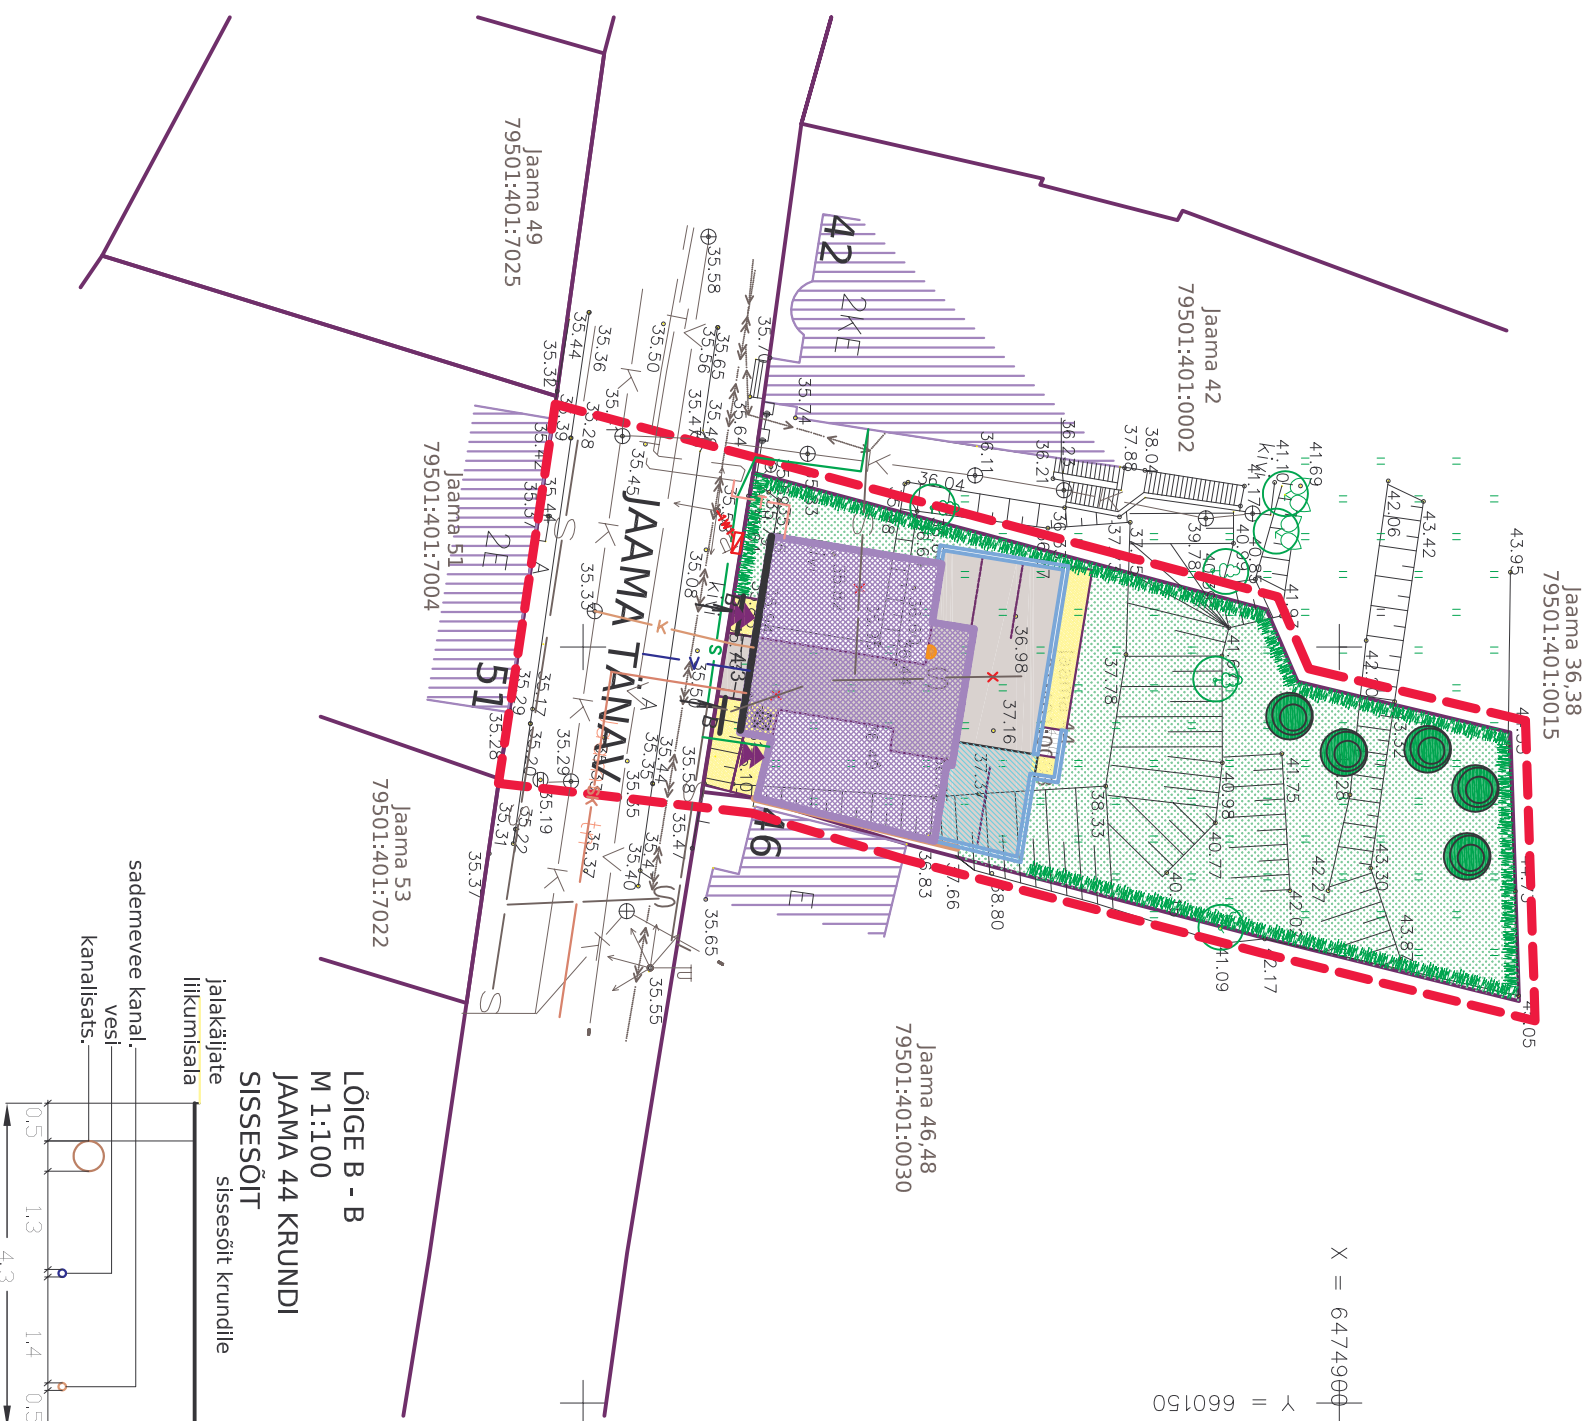

Jaama 49
79501:401:7025

Jaama 42
79501:401:0002

Jaama 36,38
79501:401:0015

Jaama 53
79501:401:7022

Jaama 51
79501:401:7004

Jaama 46,48
79501:401:0030


jalakäijate liikumisala

sisseõit krundile

jalakäijate liikumisala

sademeevee kanal, kanalitsats, vesi

LÕIGE B - B
M 1:100
JAAMA 44 KRUNDI
SISSEÕIT

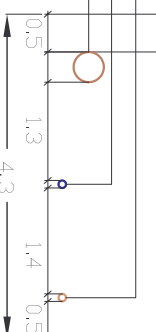

TINGMÄRGID

	PLANEERINGUALA PIIR	
	OLEMASOLEV KINNISTU / KRUNDI PIIR	
	OLEMASOLEV JAAMA 46 HOONE TULEMÜÜR	
	OLEMASOLEV HOONESTUS	
	PLANEERITUD HOONESTUSALA	
	PLANEERITUD KOHUSTUSLIK EHTUSJOO	
	PLANEERITUD SÕIDUKITE LIKLEMIS- JA PARKIMISALA	
	MURUKATTEGA VARIKATUS	
	PLANEERITUD JALAKÄIJATE LIIKUMISALA	
	JALAKÄIJATE SISSEPÄÄSU ASUKOHT HOONESSE	
	OLEMASOLEVAD SÄILUVAD PUUD	
	PLANEERITUD MADALHALJASTUS (muru, pöösad, hekk)	
	PLANEERITUD KÕRGHALJASTUSE SOOVITUSLIK ASUKOHT	
	PLANEERITUD PRÜGIKONTEINERID	
	LIKVIDEERITAV PIIRDEAD	
	PLANEERITUD TUGIMÜÜR	
	OLEMASOLEV KÕRGEPINGEKAABEL	
	OLEMASOLEV MADALPINGEKAABEL	
	OLEMASOLEV VEETORU	
	OLEMASOLEV SOOJATORU	
	OLEMASOLEV KANALISATSIOONITORU	
	OLEMASOLEV SIDEKANALISATSIOON	
	OLEMASOLEV VALGUSTUSPOST	
	PLANEERITUD MADALPINGEKAABEL	
	PLANEERITUD SIDEKANALISATSIOON	
	PLANEERITUD SOOJATORUSTIK	
	PLANEERITUD VEETORUSTIK	
	PLANEERITUD KANALISATSIOONITORUSTIK	
	PLANEERITUD SADEMEVEETORUSTIK	
	PLANEERITUD LITNUMISKILP	
	PLANEERITUD VALGUSTI	

OÜ TARTU ARHITEKTUURIBÜROO

Karibal Grupp OÜ

Objekti asukoht:
Tartu linn
Jaama 44

Tellija: Karibal Grupp OÜ

Staadium: DP

Objekt: Jaama 44 krundi detailplaneering

Kaardi nr: 6

Kaart: TEHNOVÕRKUDE PLANEERING

Skaala: 1: 500

Peaarhitekt: R. Smuskin

Töö nr: AB - 42/06

Planeerija: H. Mihkelson

Kuupäev: 08. 2008