



Arheoloogiamälestis Pauluse kalmistu  
(reg nr 4374)

Tartu Aleksander Nevski kalmistu  
Võru 75c  
79510:002:0011

Olemasolev peroonaed

Tingmärgid:

- ⋯ Planeeringuala piir
- Katastriüksuse piir
- Planeeritud krundi piir
- + - Arheoloogiamälestis Pauluse kalmistu (reg nr 4374) ja Aleksander Nevski kalmistu (reg nr 4375) kaitsevöönd
- Planeeritav madalpingeelektrikaabel
- Kavandatav piirdeaed
- Olemasolev hoone
- Planeeritud krundi hoonestusala
- Planeeritud hoone võimalik asukoht
- p7 ♿ Olemasolev parkimiskoht, parkimiskohtade arv, ivaliidi parkimiskoht
- Teema servituudiala
- ✕ Jäätmemaja või prügikonteineri asukoht
- ⊗ Olemasolev, säilitatav kõrghaljastus
- ⊕ Uus istutatav kõrghaljastus
- ⊗ Likviteeritav kõrghaljastus
- Olemasolev soojatrass, likviteeritud soojatrass
- Olemasolev kanalisatsiooni trass
- Olemasolev veetorustik
- Olemasolev kõrgepinge kaabel
- Olemasolev madalpinge kaabel
- Olemasolev side kaabel

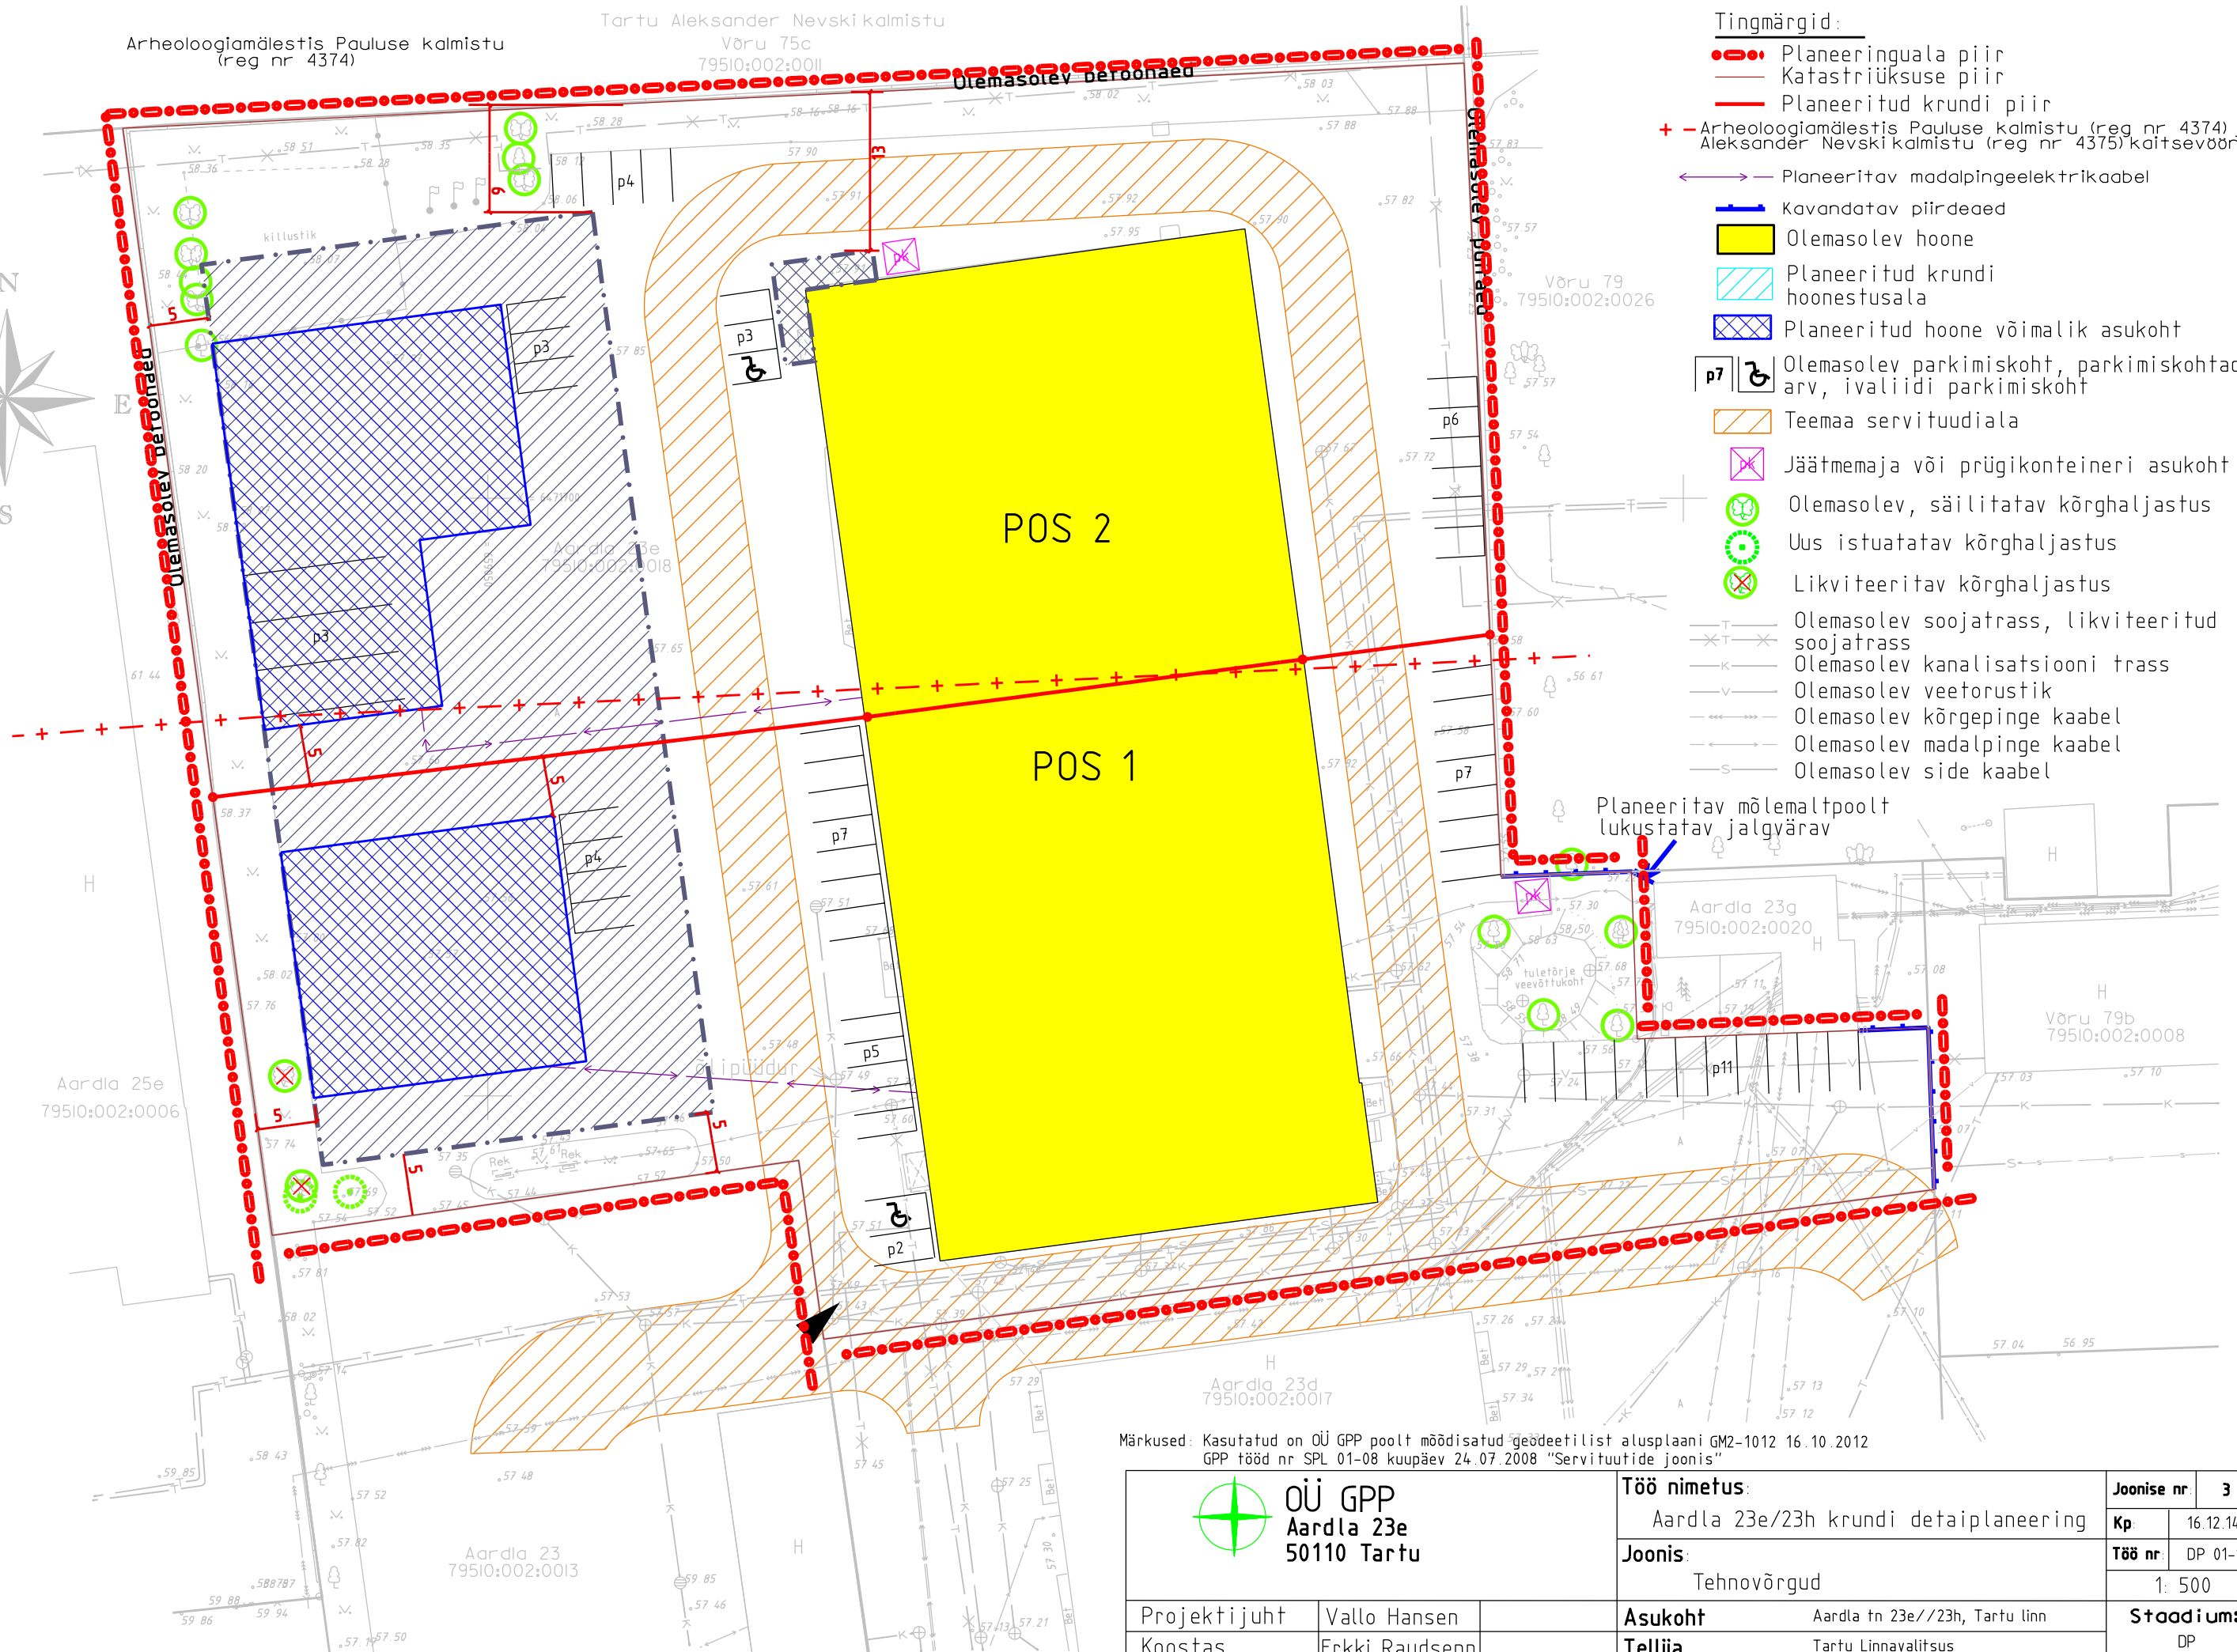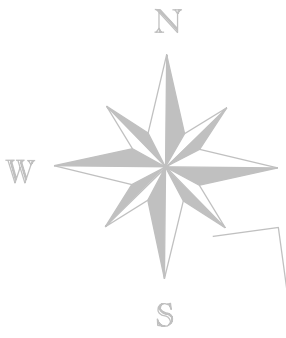

Planeeritav mõlemaltpoolt lukustatav jalgvärv

Märkused: Kasutatud on OÜ GPP poolt mõõdisatud geodeetilist alusplaani GM2-1012 16.10.2012  
GPP tööd nr SPL 01-08 kuupäev 24.07.2008 "Servituutide joonis"

<b>OÜ GPP</b> Aardla 23e 50110 Tartu	<b>Töö nimetus:</b> Aardla 23e/23h krundi detaiplaneering		<b>Joonise nr:</b> 3
	<b>Joonis:</b> Tehnovõrgud		<b>Kp:</b> 16.12.14
<b>Projektijuht:</b> Vallo Hansen	<b>Asukoht:</b> Aardla tn 23e//23h, Tartu linn	<b>Töö nr:</b> DP 01-14	
<b>Koostas:</b> Erkki Raudsepp	<b>Tellija:</b> Tartu Linnavalitsus	1: 500	
			<b>Stadium:</b> DP