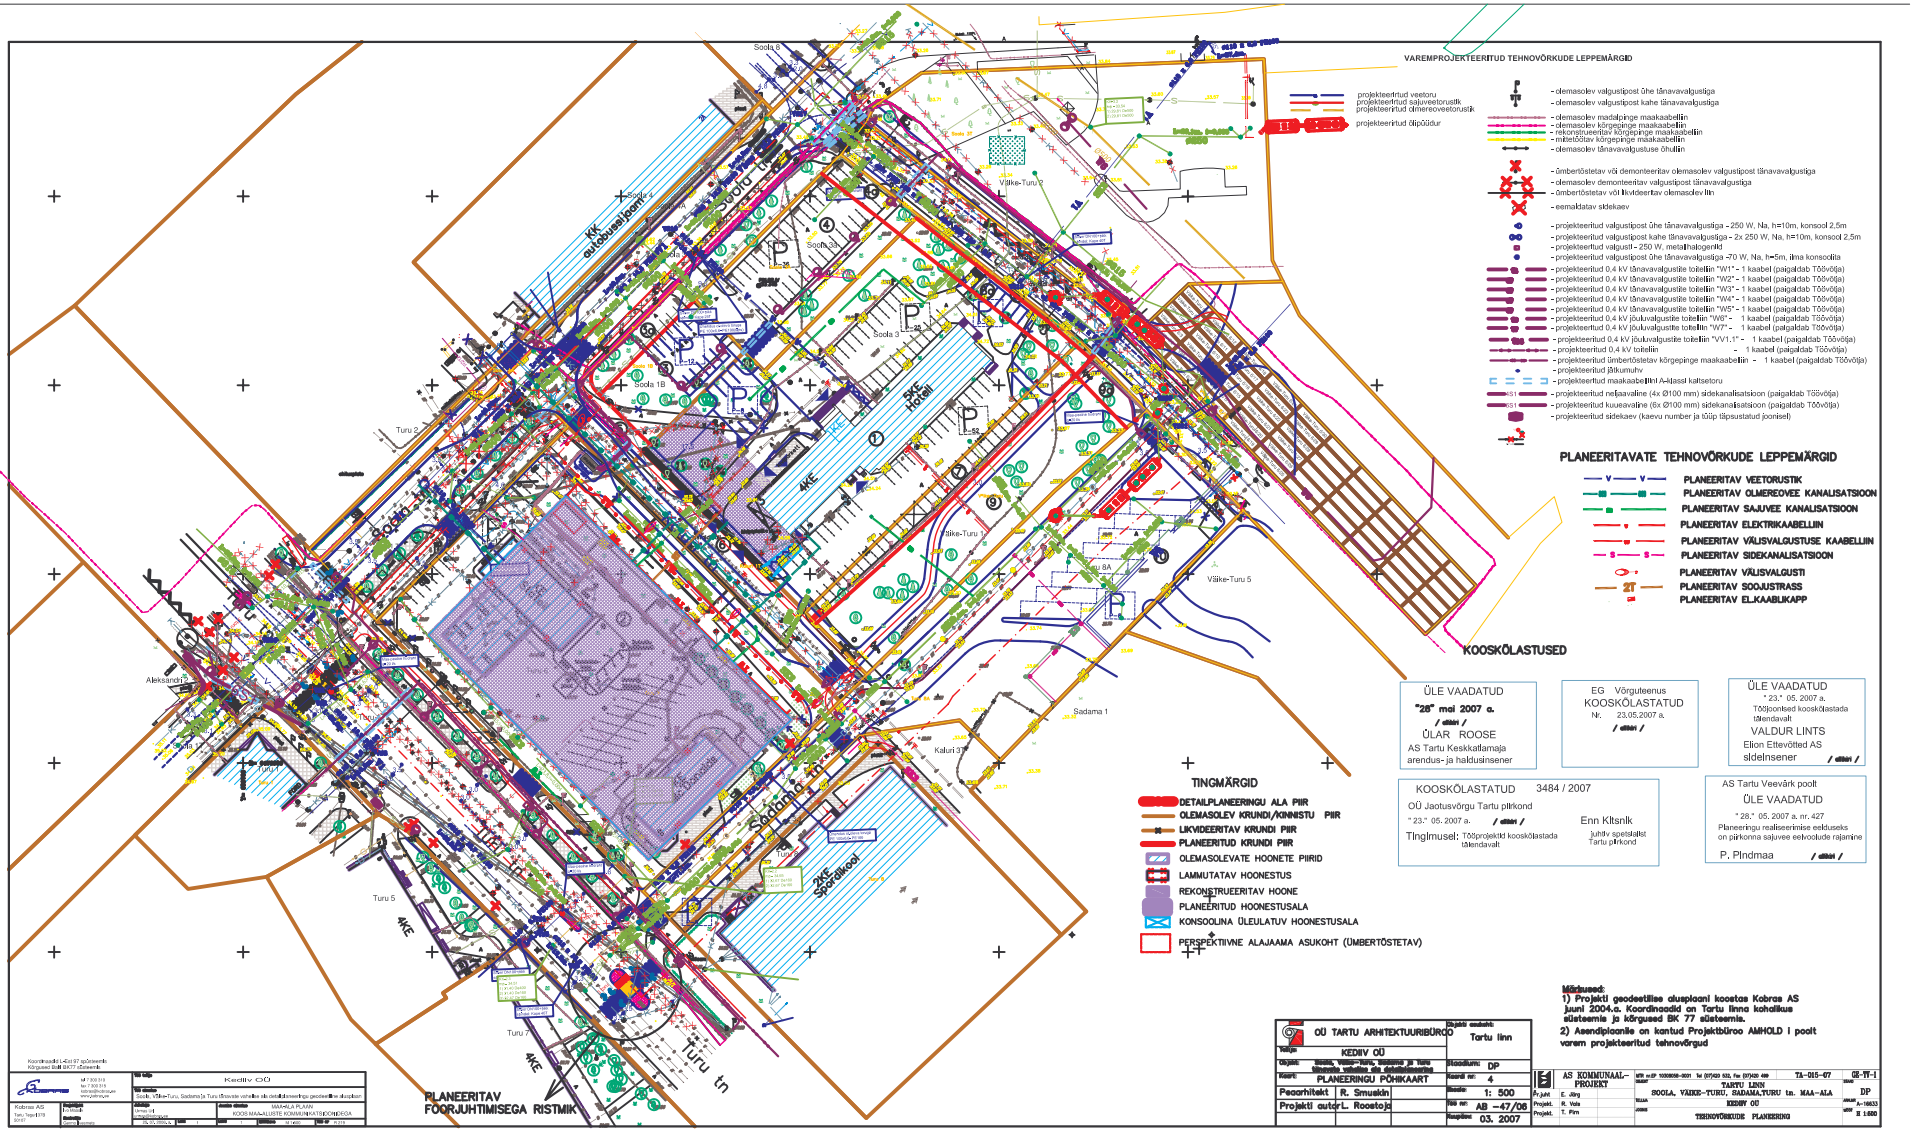
VAREMPROJEKTEERITUD TEHNOVÕRKUDE LEPPEMÄRGID
projekteeritud veetoru
projekteeritud saljaveetorustik
projekteeritud ölmereoveetorustik
projekteeritud õlipüüdur
- olemasolev valgustipost ühe tänavavalgustiga
- olemasolev valgustipost kahe tänavavalgustiga
- olemasolev madalpinge maakaabelliin
- olemasolev kõrgepinge maakaabelliin
- rekonstrueeritav kõrgepinge maakaabelliin
- mitteötlev kõrgepinge maakaabelliin
- olemasolev tänavavalgustuse õhuliin
- ümbertõstetav või demonteeritav olemasolev valgustipost tänavavalgustiga
- olemasolev demonteeritav valgustipost tänavavalgustiga
- ümbertõstetav või likvideeritav olemasolev liin
- eemaldatav sidekaev
- projekteeritud valgustipost ühe tänavavalgustiga - 250 W, Na, h=10m, konsool 2,5m
- projekteeritud valgustipost kahe tänavavalgustiga - 2x 250 W, Na, h=10m, konsool 2,5m
- projekteeritud valgusti - 250 W, metallhalogenid
- projekteeritud valgustipost ühe tänavavalgustiga -70 W, Na, h=5m, ilma konsoolita
- projekteeritud 0,4 kV tänavavalgustite toiteliin "W1" - 1 kaabel (paigaldab TÖövõtja)
- projekteeritud 0,4 kV tänavavalgustite toiteliin "W2" - 1 kaabel (paigaldab TÖövõtja)
- projekteeritud 0,4 kV tänavavalgustite toiteliin "W3" - 1 kaabel (paigaldab TÖövõtja)
- projekteeritud 0,4 kV tänavavalgustite toiteliin "W4" - 1 kaabel (paigaldab TÖövõtja)
- projekteeritud 0,4 kV tänavavalgustite toiteliin "W5" - 1 kaabel (paigaldab TÖövõtja)
- projekteeritud 0,4 kV jõuluvalgustite toiteliin "W6" - 1 kaabel (paigaldab TÖövõtja)
- projekteeritud 0,4 kV jõuluvalgustite toiteliin "W7" - 1 kaabel (paigaldab TÖövõtja)
- projekteeritud 0,4 kV jõuluvalgustite toiteliin "VV1.1" - 1 kaabel (paigaldab TÖövõtja)
- projekteeritud 0,4 kV toiteliin - 1 kaabel (paigaldab TÖövõtja)
- projekteeritud ümbertõstetav kõrgepinge maakaabliliin - 1 kaabel (paigaldab TÖövõtja)
- projekteeritud jätkumuhv
- projekteeritud maakaabelliini A-tüüpi kaitsetoru
- projekteeritud neljaavaline (4x Ø100 mm) sidekanalisatsioon (paigaldab TÖövõtja)
- projekteeritud kuueavaline (6x Ø100 mm) sidekanalisatsioon (paigaldab TÖövõtja)
- projekteeritud sidekaev (kaevu number ja tüüp täpsustatud joonisel)
PLANEERITAVATE TEHNOVÕRKUDE LEPPEMÄRGID
PLANEERITAV VEETORUSTIK
PLANEERITAV ÖLMEREOVEE KANALISATSIOON
PLANEERITAV SAJUVEE KANALISATSIOON
PLANEERITAV ELEKTRIKAABELLIIN
PLANEERITAV VÄLISVALGUSTUSE KAABELLIIN
PLANEERITAV SIDEKANALISATSIOON
PLANEERITAV VÄLISVALGUSTI
PLANEERITAV SOOJUSTRASS
PLANEERITAV ELKAABLIKAPP
KOOSKÕLASTUSED
ÜLE VAADATUD
"28" mai 2007 a.
/ allkiri /
ÜLAR ROOSE
AS Tartu Keskkalmaja
arendus- ja haldusinsener
EG Võrguteenus
KOOSKÕLASTATUD
Nr. 23.05.2007 a.
/ allkiri /
ÜLE VAADATUD
" 23." 05. 2007 a.
Tööjoonsed kooskõlastada
tähendavalt
VALDUR LINTS
Elion Ettevõtted AS
sldelnsener
/ allkiri /
KOOSKÕLASTATUD 3484 / 2007
OÜ Jaotusvõrgu Tartu piirkond
" 23." 05. 2007 a. / allkiri /
Enn Kltsnlk
Juhtiv spetsialist
Tartu piirkond
Tlnglmusel: Tööprojektid kooskõlastada tähendavalt
AS Tartu Veevärk poolt
ÜLE VAADATUD
" 28." 05. 2007 a. nr. 427
Planeeringu realiseerimise eeldusena on piirkonna sajuvee eelvoolule rajamine
P. Plndmaa / allkiri /
TINGMÄRGID
DETAILPLANEERINGU ALA PIIR
OLEMASOLEV KRUNDI/KOMMISTU PIIR
LIKVIDEERITAV KRUNDI PIIR
PLANEERITUD KRUNDI PIIR
OLEMASOLEVATE HOONETE PIIRID
LAMMUTATAV HOONESTUS
REKONSTRUEERITAV HOONE
PLANEERITUD HOONESTUSALA
KONSOOLINA ÜLEULATUV HOONESTUSALA
PERSPEKTIIVNE ALAJAAMA ASUKOHT (ÜMBERTÕSTETAV)
Soola 8
Soola 4
Soola 3A
Soola 3
Soola 1B
Soola 1
Turu 2
Turu 5
Turu 7
Turu 8A
Väike-Turu 2
Väike-Turu 1
Väike-Turu 5
Aleksandri 2
Sadama 1
Kaluri 3
Turu tn
Soola tn
Sadama tn
KK autobussijaam
SKF Hotell
4KE
2KE Spordikool
PLANEERITAV FOORJUHTIMISEGA RISTMIK
Märkused:
1) Projekti geodeetilise alusplaani koostas Kobras AS juuni 2004.a. Koordinaadid on Tartu linna kohalikus süsteemis ja kõrgused BK 77 süsteemis.
2) Asendiplaanile on kantud Projektbüroo AMHOLD I poolt varem projekteeritud tehnovõrgud
OÜ TARTU ARHITEKTUURIBÜROO
Objekti omanik: Tartu linn
KEDIIV OÜ
Objekt: Soola, Väike-Turu, Sadama ja Turu tänavate ümbruse, sealhulgas ka Turu turuplatsi detailplaneering
Staadium: DP
Koost.: PLANEERINGU PÕHIKAART
Koondi nr: 4
Peaarhitekt R. Smuskin
Mõõde: 1: 500
Projektl autorL. Rooetoja
Töö nr: AB -47/06
Kuupäev: 03. 2007
AS KOMMUNAALPROJEKT
TA-015-07
02-YY-1
TARTU LINN
SOOLA, VÄIKE-TURU, SADAMA,TURU tn. MAA-ALA
KEDIIV OÜ
TEHNOVÕRKUDE PLANEERING
DP
A-16633
M 1:500
Kobras AS
Tartu Tepa 19/19
Koordinaadid L-472197 süsteemis
Kõrgused BAS 1977 süsteemis
Keediiv OÜ
MAA-ALA PLAAN
KOOS MAA-ALLISTE KOMMUNIKATSIOONIDEGA