








SURNUAIA TN 1 KRUNDI JA LÄHIALA DETAILPLANEERINGU ESKIISLAHENDUS


OLEMASOLEV OLUKORD

TINGMÄRGID

	DETAILPLANEERINGULA PIIR
	OLEMASOLEV KRUNDIPIIR
	TARTU VANA-JAANI KALMISTU KAITSEVÕOND 50 M
	OLEMASOLEV SÕIDUTEEKÕNNITEE
	OLEMASOLEV HALJASALA
	OLEMASOLEV KÕRGHALJASTUS

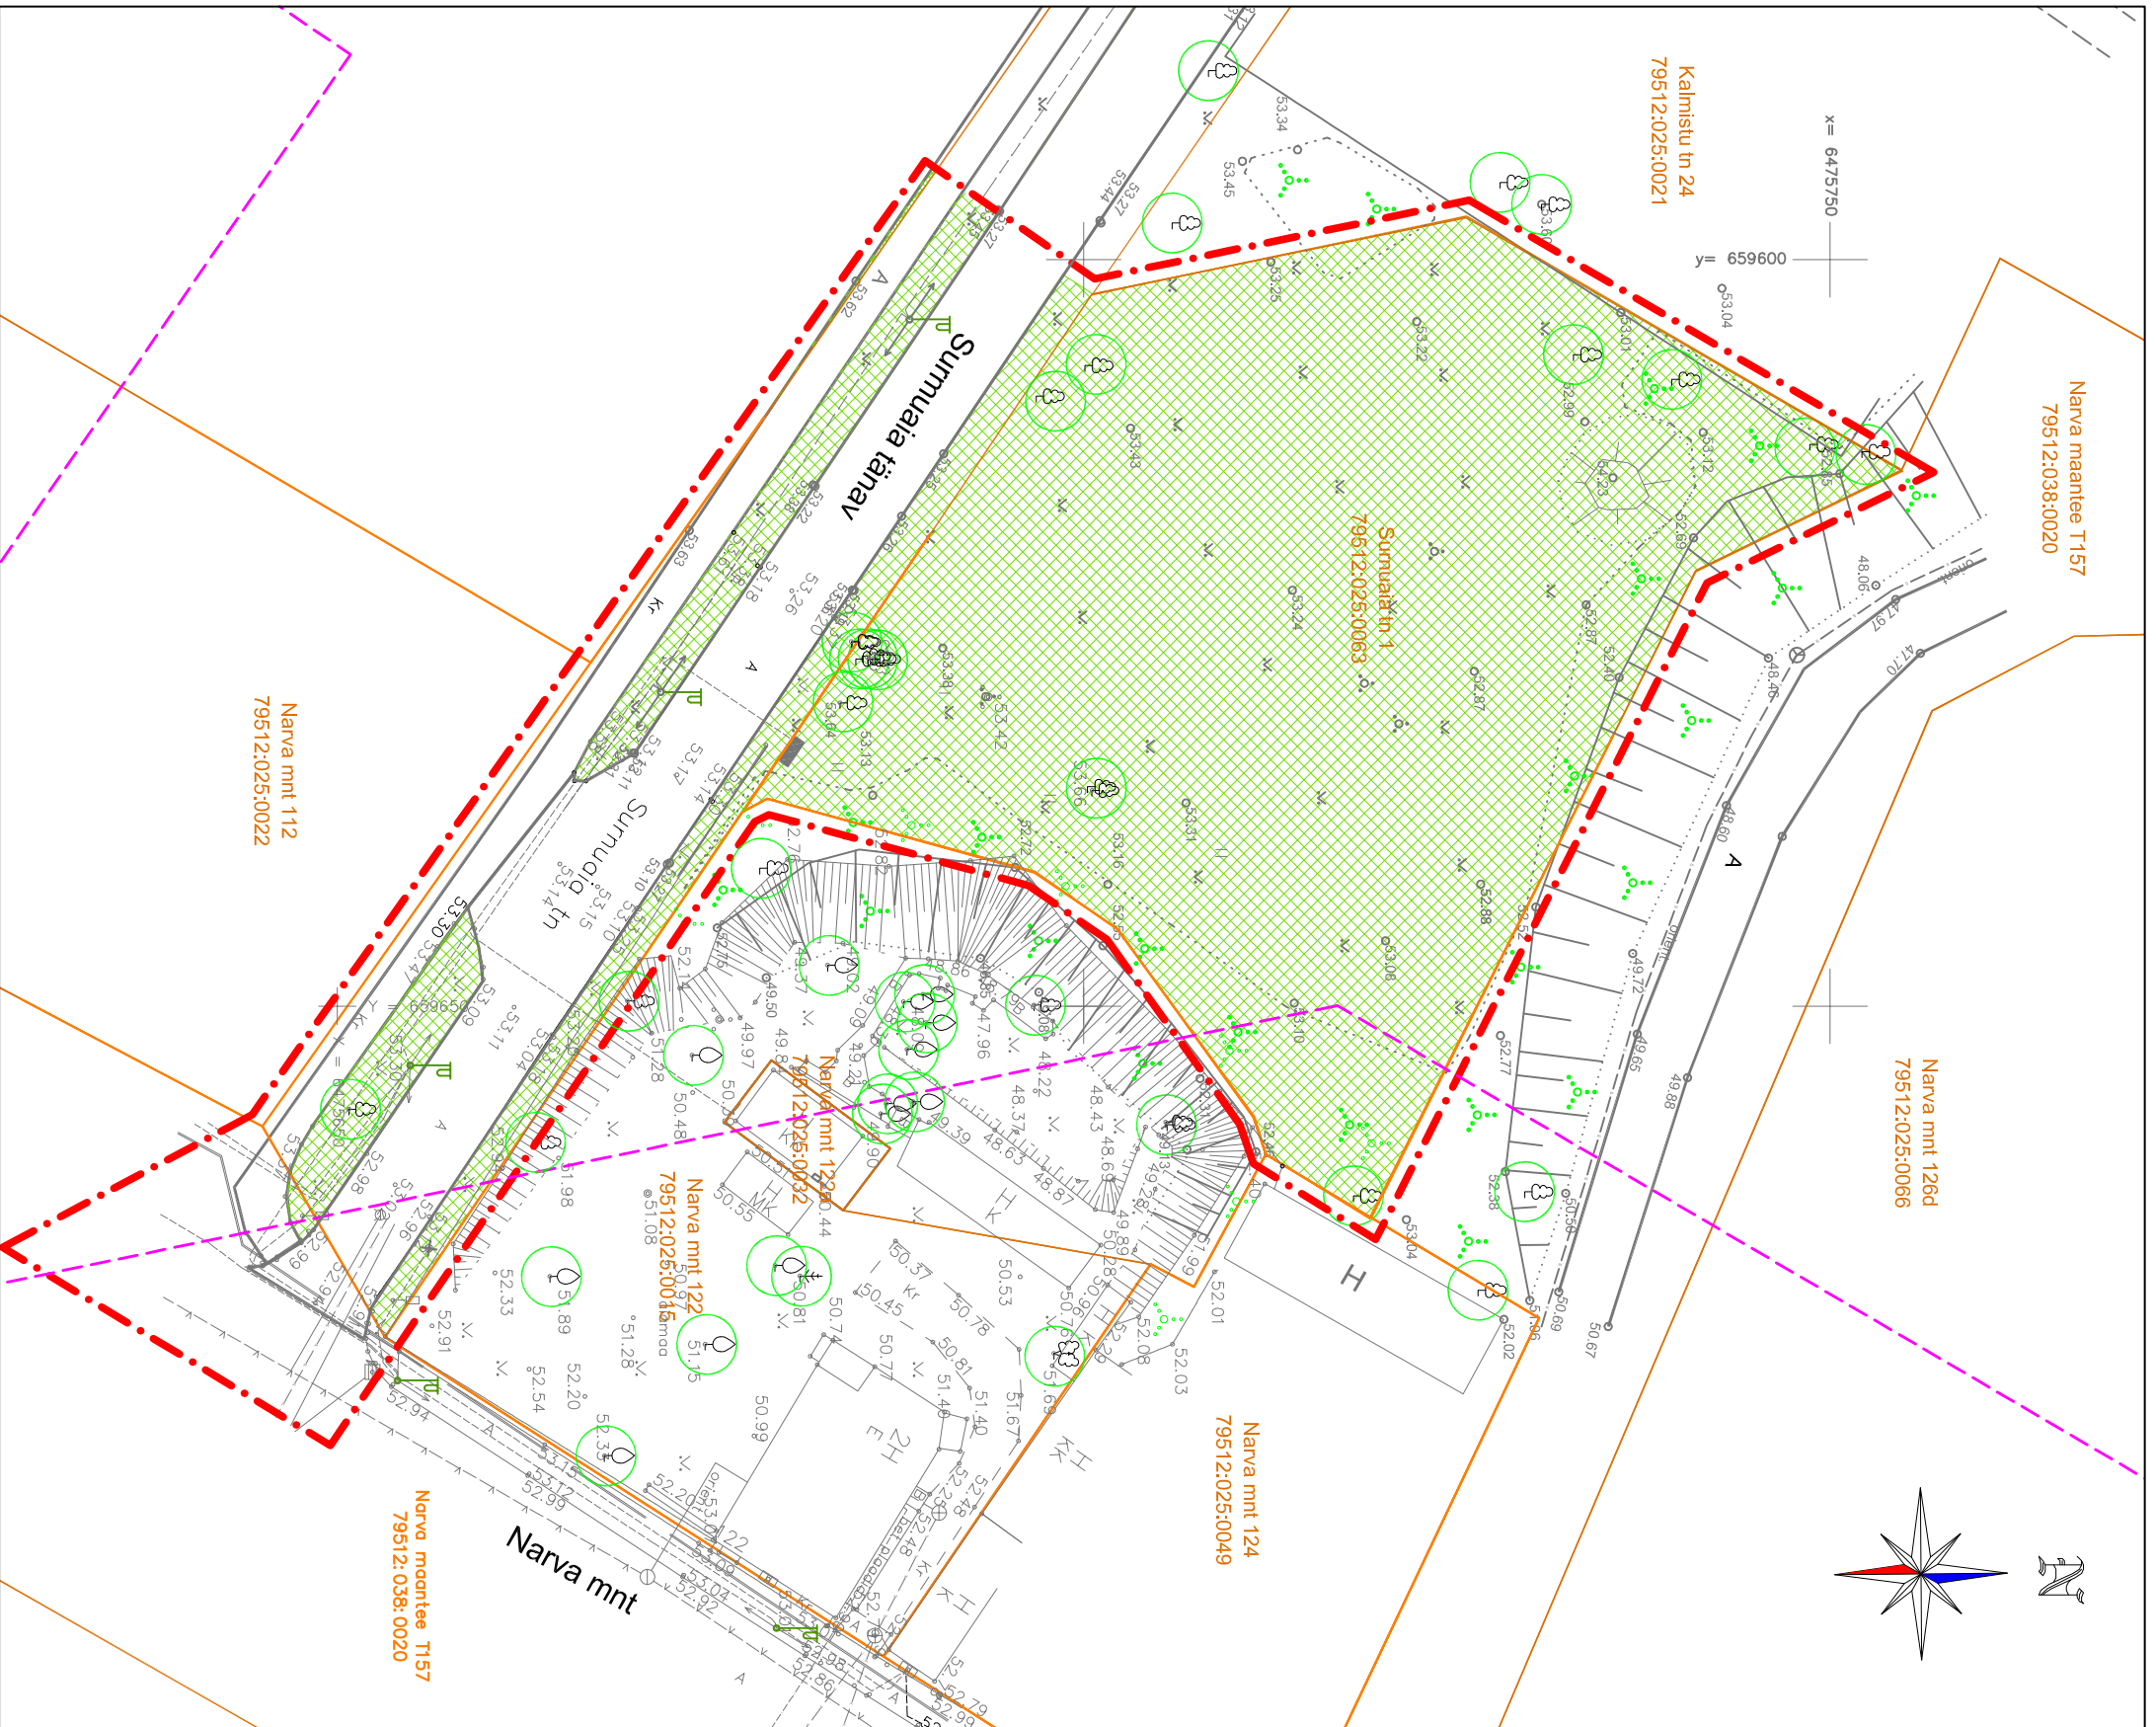

- Märkused:**
1. Maa-alused tehnovõrgud ja katastripiirid on kantud planile Tartu LV geoarhiivi andmete põhjal.
 3. Detailplaneeringu jooniste juurde kuulub lahutamatu osana detailplaneeringu seletuskiri.

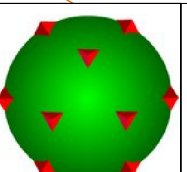

**Maastikuarhitektuuribüroo
TERAV KERA OÜ**
Reg. nr. 11319822
Sarapuü 2, 50705 Tartu
e-post: teravkera@gmail.com
www.teravkera.ee

**Planeeringu koostamisest huvitatud isik
Osahüning Ropka KVH**
Töö nimetus Surnaia tn 1 krundi ja lähiala detailplaneeringu eskiislahendus

**Maastikuarhitekt-planeerija
Jane Asper**

**Joonise nimetus
OLEMASOLEV OLUKORD**

**Kuupäev
08.juuni 2011**

Joonis	Jooniseid	Mööd	Töö nr
1	3	1:500	DP-05-2011