


Maakasutus Tartu linnas

1:26 500

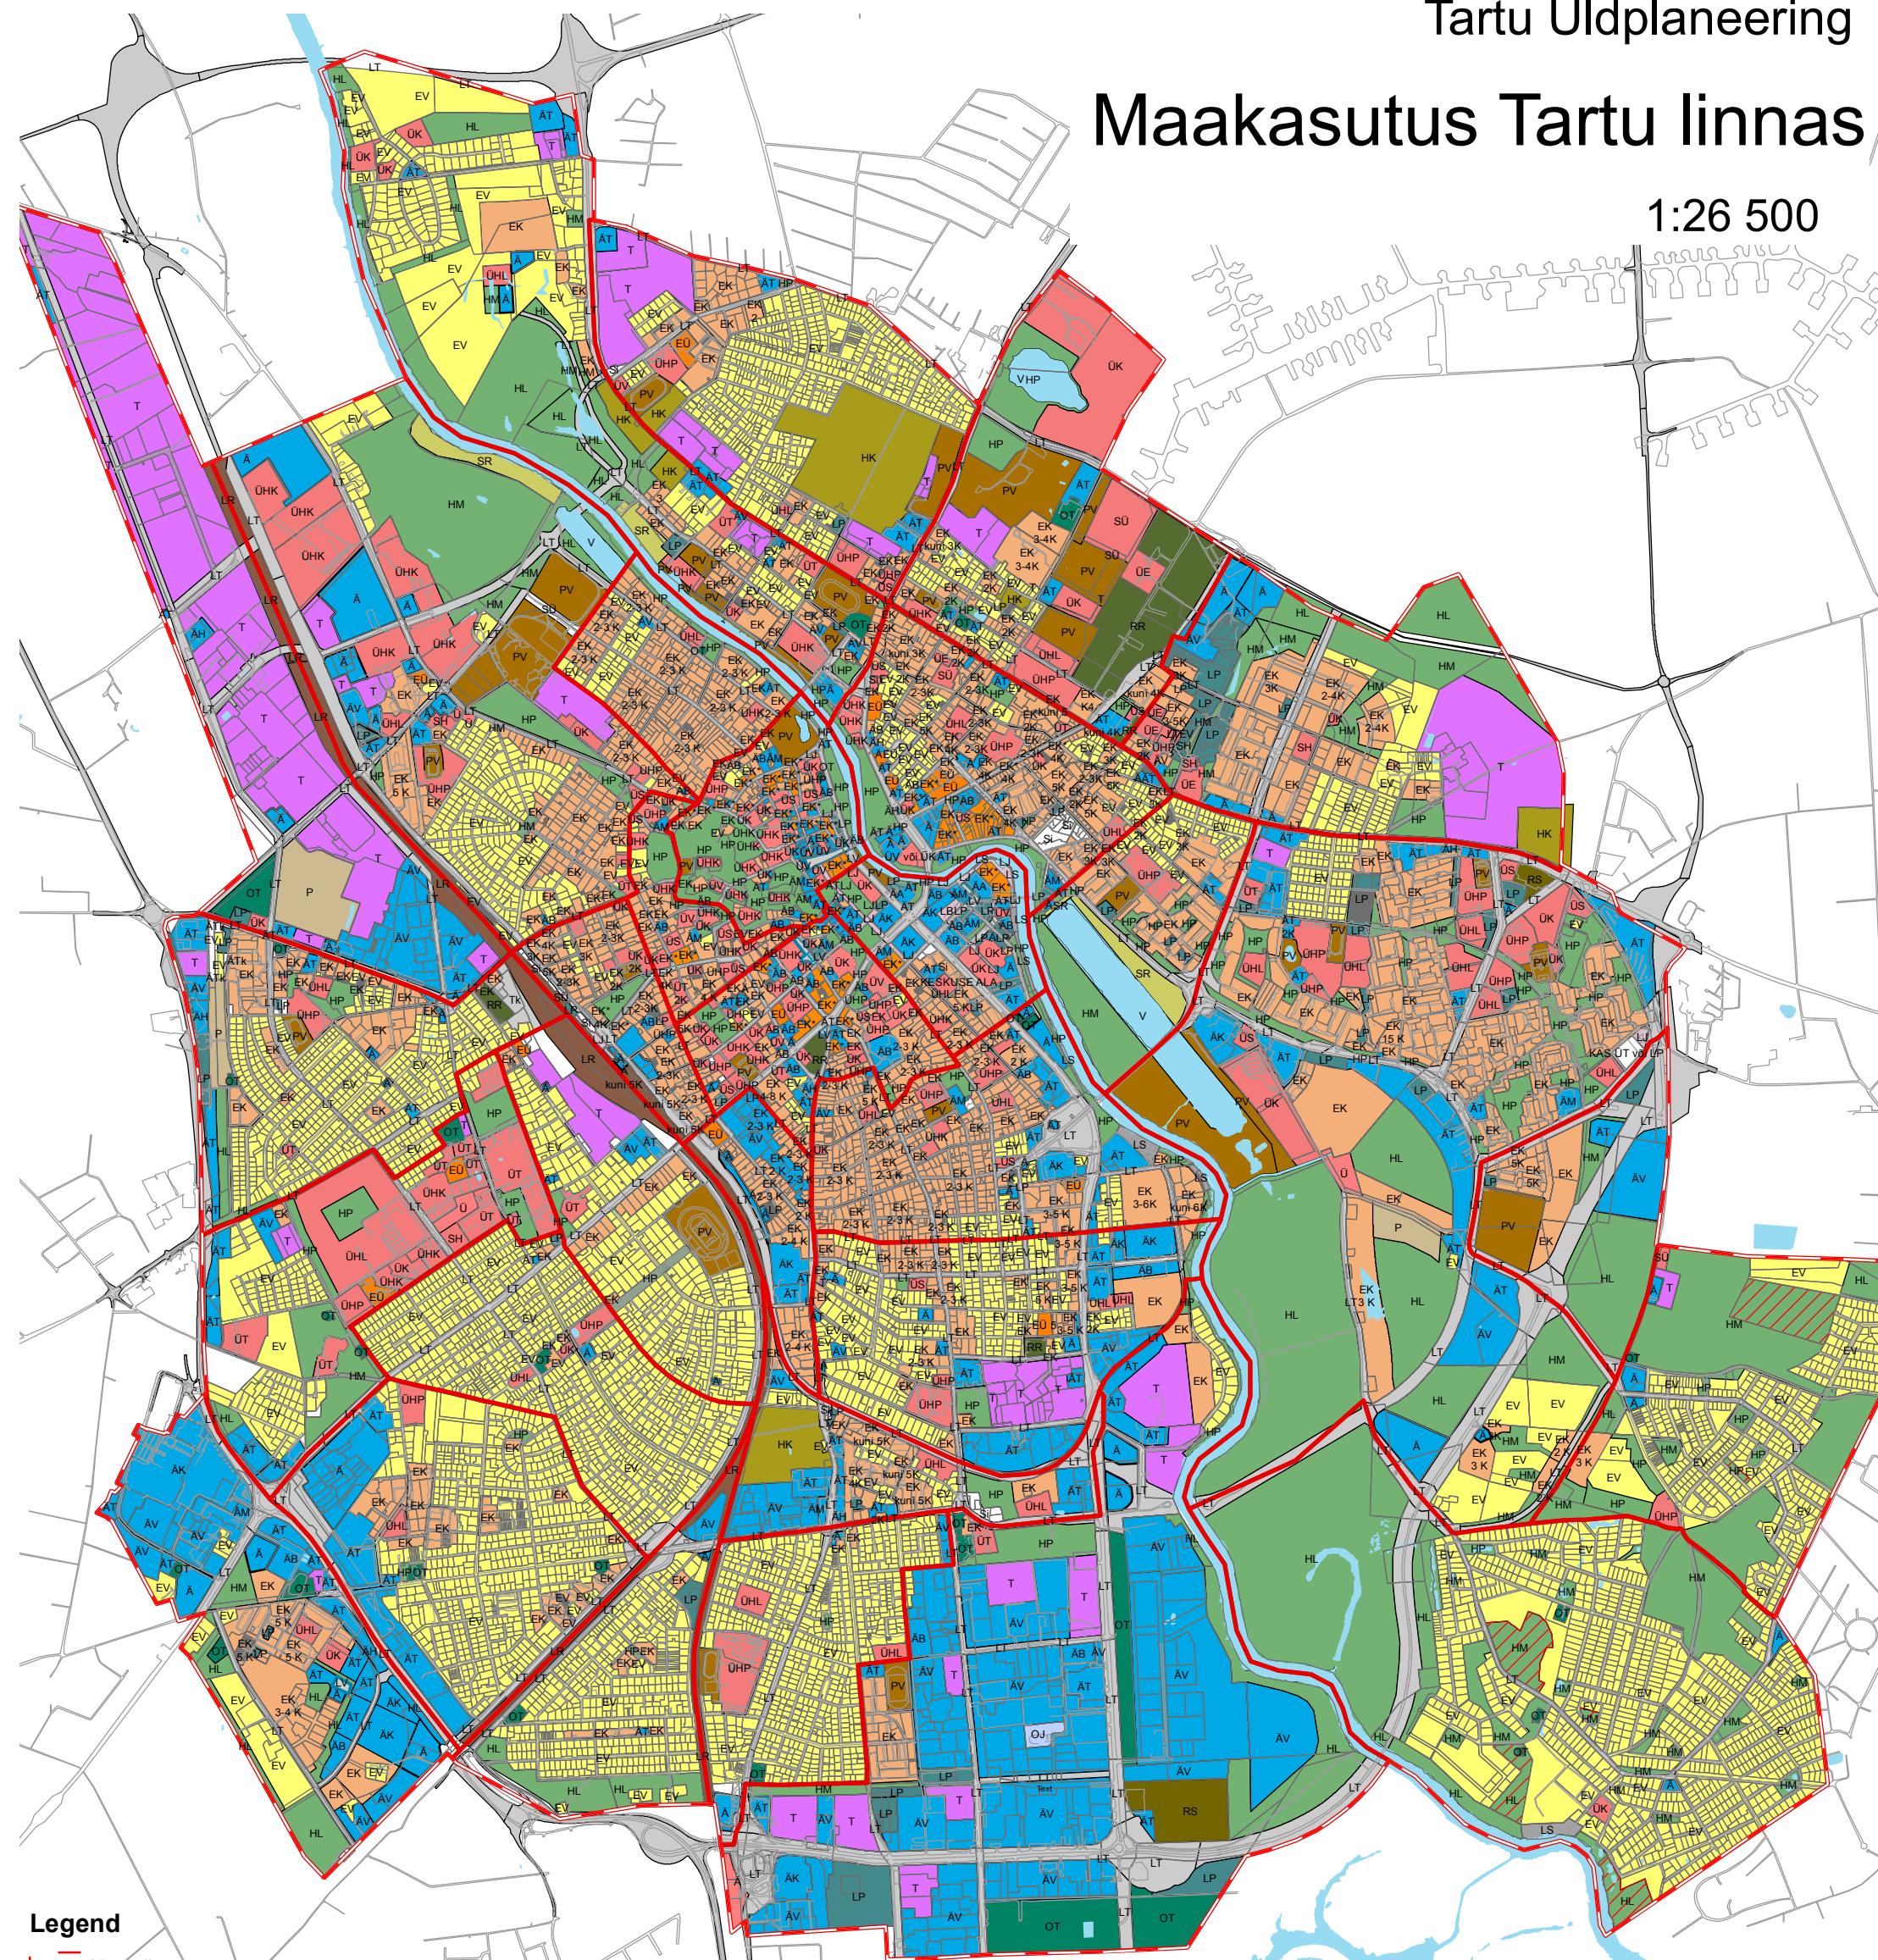

Legend

Linnapiir

Asumid

maakasutus

ÄRIMAA

Ä - äri- ja teenindusettevõtte maa-ala

Ärimaa täpsustatud

ÄT - kaubandus- ja teenindusettevõtte maa-ala

ÄK - kaubanduse ja vabaajakeskuse maa-ala

ÄM - majutushoone maa

ÄB - büroohoone maa

ÄH - tankla ja teenindushoone maa

ÄV - väikeettevõtluse ja tootmisseaduse maa-ala

ÜHISKONDLIKU HOONE MAA

Ü - ühiskondliku hoone maa-ala

Ühiskondliku hoone maa täpsustatud

ÜV - valitsus- ja ametiasutuse maa-ala

ÜHK - kõrgharidusasutuse maa-ala

ÜHL - koolieelse lasteasutuse maa-ala

ÜHP - kooli maa-ala

ÜK - kultuuri-, üliõpilasorganisatsioonide ja spordiasutuse maa-ala

- ÜS - sakral- ja tavandihoone maa
- ÜT - tervishoiu- ja sotsiaalhoolekandeasutuse maa-ala
- ÜE - eriotstarbeline tervishoiu- ja sotsiaalhoolekandeasutuse maa-ala
- SH - haridus- ja teadushoonete maa
- SÜ - muu ühiskondlike hoonete maa

ELAMUMAA

- EV - väikeelamu maa-ala
- EK - korterelamu maa-ala (EK<5, EK>5, EK 2-5)
- EÜ - ühiselamu maa-ala

TÄNAVAMAALA

- LT - tänavamaa-ala
- LV - linnaväljakuma-ala
- LP - parkimisehitise maa-ala
- LJ - reisijate teenindamiseks kavandatud transpordihoone maa-ala
- LS - sadama maa-ala

Roheala täpsustatud

- HP - haljasala
- HM - parkmetsa maa-ala
- HL - looduslik maa-ala
- P - põllumajandusmaa
- HK - kalmistu maa-ala
- Sundvõrandamise või sundvalduse seadmise vajadus
- S - supelranna maa-ala
- LR - raudteemaa
- RR - riigikaitsele hoone ja rajatise maa-ala
- OJ - jäätmekäitluse maa-ala
- OT - tehnoehitiste maa-ala
- T - tootmise ja lahoonete maa-ala
- Tk - kahjuliku välismõjuta tööstusettevõtete ja ladude maa
- PV - puhke-, spordi- ja kultuurirajatise maa-ala
- V - veekogu
- RS - sisekaitselise hoone ja rajatise maa-ala