


MAAKASUTUSE JA EHTISÕIGUSE KOONDTABEL:

Planeeringueelne olukord				Planeeringujärgne olukord					Ehitiste kasutamise otstarbe kood ja nimetus	Ehitiste suurim lubatud absoluutkõrgus	±0,00	Ehitiste tule- püsivusaste	
Krundi aadress	Krundi pindala (m²)	Krundi kasutamise lubatud sihtotstarve	Krundi aadress	Krundi pindala (m²)	Krundi lubatud suurim ehitusala pind (m²)	Ehitiste lubatud korraldus	Ehitiste suurim lubatud arv krundil	Lubatud katusekaldade vahemik					Krundi kasutamise sihtotstarve
Filosoofi tn 19B 79506:009:0028	1530 m²	95% Üm 5% Th	Pos 1	1501	350	kuni 3	1 tk	0-35°	100% EK	11220 kolme ja enama korteriga elamu	67,15	57,85	TP1
			Pos 2	29	29	1	1 tk	-	-	100% Th	22145 110kV ja kõrgema pingega trafolaajam	-	-

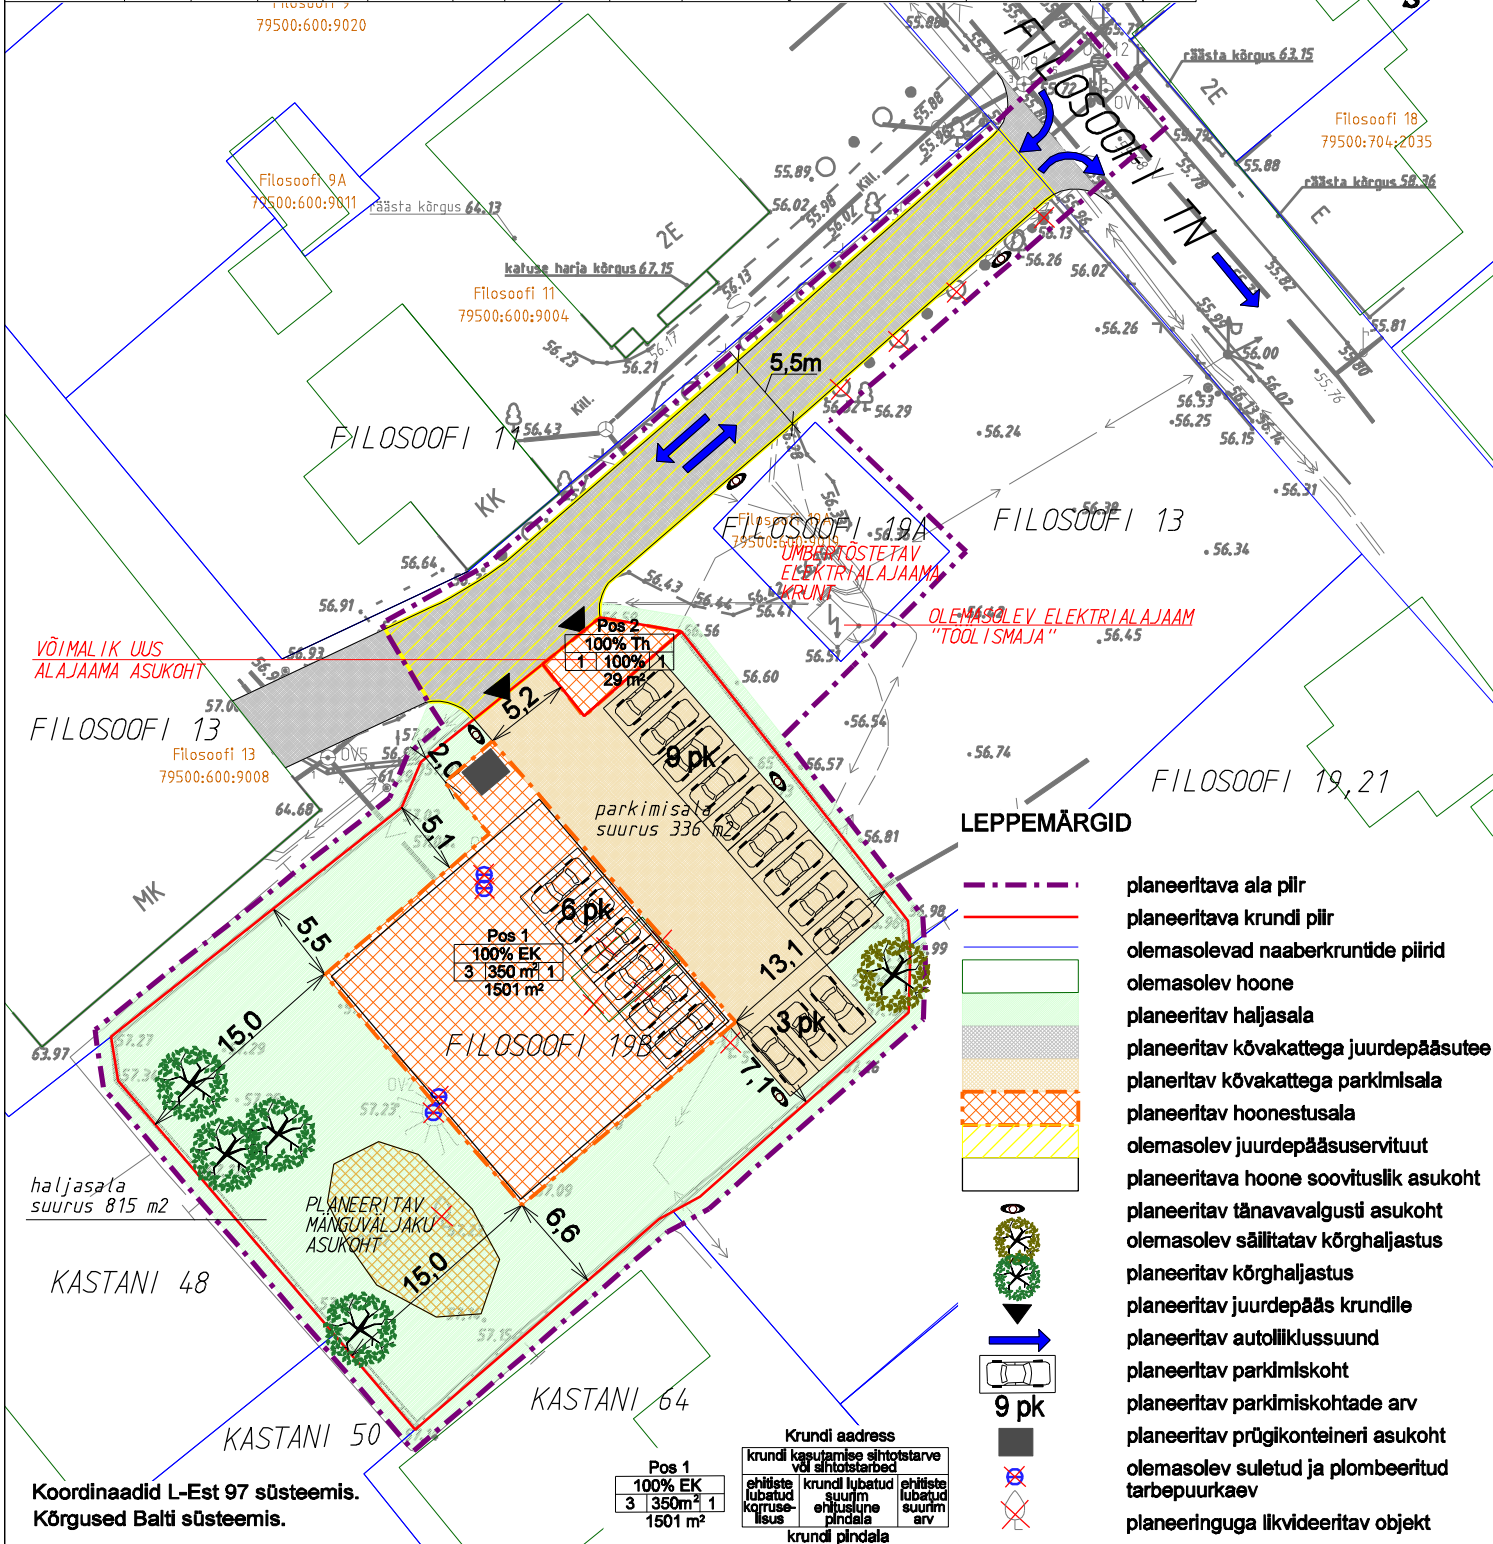

Koordinaadid L-Est 97 süsteemis.
Kõrgused Balti süsteemis.

Pos 1	100% EK	3	350m²	1	1501 m²
Ehitiste lubatud korraldus					
ehitiste suurim ehitusala pindala		krundi lubatud suurim ehitusala pindala		ehitiste lubatud suurim arv	
krundi pindala					

- planeeritava ala piir
- planeeritava krundi piir
- olemasolevad naaberkrundide piirid
- olemasolev hoone
- planeeritav haljasala
- planeeritav kõvakattega juurdepääsutee
- planeeritav kõvakattega parkimisala
- planeeritav hoonestusala
- olemasolev juurdepääsuservituut
- planeeritava hoone soovituslik asukoht
- planeeritav tänavavalgusti asukoht
- olemasolev säilitatav kõrghaljastus
- planeeritav kõrghaljastus
- planeeritav juurdepääs krundile
- planeeritav autoliiklussuund
- planeeritav parkimiskoht
- planeeritav parkimiskohtade arv
- planeeritav prügikonteineri asukoht
- olemasolev suletud ja plombeeritud tarbepuurkaev
- planeeringuga likvideeritav objekt

TARTU Näituse tn 27 tel. 7420999 faks 7384017 ; TALLINN Välke-Ameerika tn 19 tel. 6 440 564 ; info@projekto2.ee www.projekto2.ee
MTR Nr. EEP000167 projekteerimine

			Objekt	Tartu linn, Vaksali linnaosa, Filosoofi 19B		
			Töö nimetus	Filosoofi 19B krundi detailplaneering		
Büroo juhataja	Urmes Koch	OMANDI OÜ 10288752	Joonis	ESKIS	Lehti	3
Arhitekt	Ott Ojamaa		Leht	2		
Planeerija	Kristine Fenske					
Joonestaja	Evelin Karjus					
Huvitatud isik	OÜ Rending		M 1:500	Kuup. 05.02.2008	Töö nr. DP 2568	