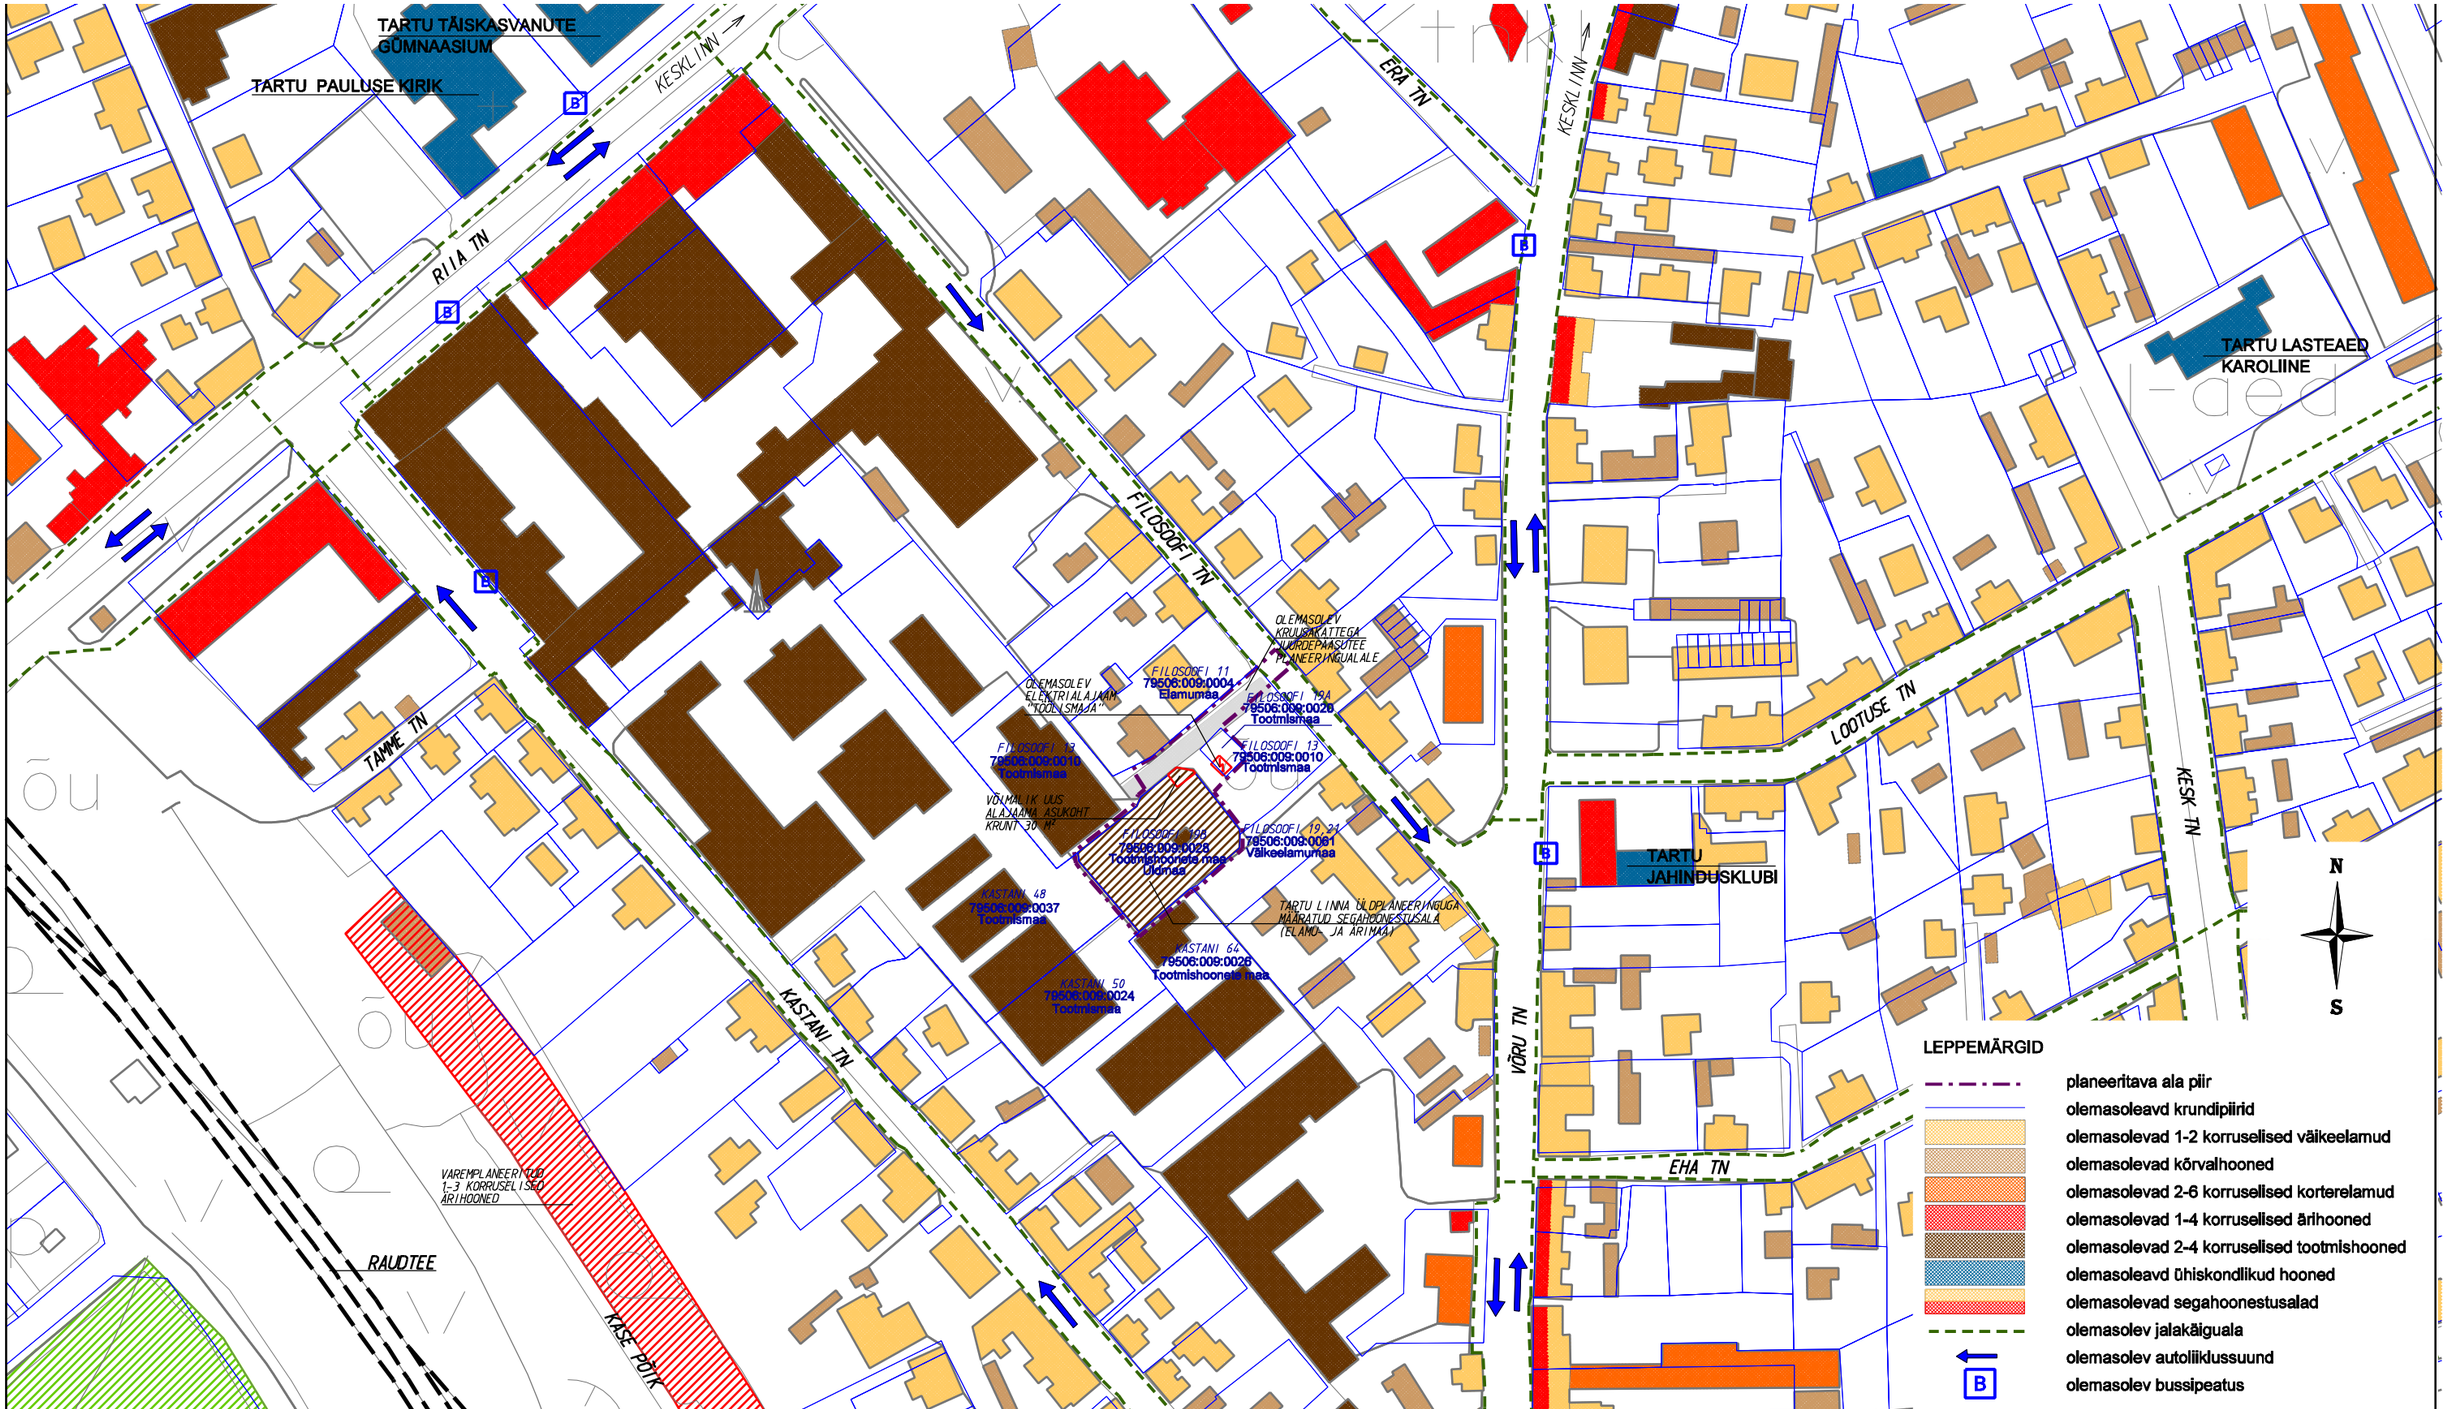

Koordinaadid L-Est 97 süsteemis.
Kõrgused Balti süsteemis.

TARTU Näituse tn 27 tel. 7420999 faks 7384017 ; TALLINN Väike-Ameerika tn 19 tel. 6 440 564 ; info@projekto2.ee www.projekto2.ee
MTR Nr. EEP000167 projekteerimine

projekt 2 ARHITEKTUURIBÜROO OMANDI OÜ 10288752

Büroo juhataja:	Urmas Koch
Arhitekt:	Ott Ojamaa
Planeerija:	Kristine Fenske
Joonestaja:	Evelin Karjus
Huvitatud isik:	OÜ Rending

Objekt:	Tartu linn, Vaksali linnaosa, Filosoofi tn 19B		
Töö nimetus:	Filosoofi 19B krundi detailplaneering		
Joonis: PLANEERINGUALA LÄHIPIIRKONNA FUNKTSIONAALSED JA LINNAEHITUSLIKUD SEOSED		Lehti: 2	Leht: 1
M 1:2000		Kuup.	Töö nr. DP 2568