

# JAGAMISPLAAN

MÕÕTKAVA 1:1000

Maakond: *Tartu*

Linn: *Tartu*

Katastriüksuse nimi/aadress:

***Riia tn 193a***

Koostamise kuupäev: 22.09.08 Mõõdistaja: AS K&H  
Iitsents nr 72 MA-k

Katastrikaardi number:  
471656D1; 471656b3


Koostaja: *Krista Rautsik*

Nõus katastriüksuse jagamisega:

Mipla OÜ -  
juhataja Margus Kirt

EKSPLIKATSIOON (m<sup>2</sup>)

POS. NR.	KRUNDI PINDALA (M <sup>2</sup> )	ADDRESS
①	3988	Riia tn 193b
②	1121	Riia tänav T193
③	4630	Riia tn 193a
④	50	Riia tn 193c

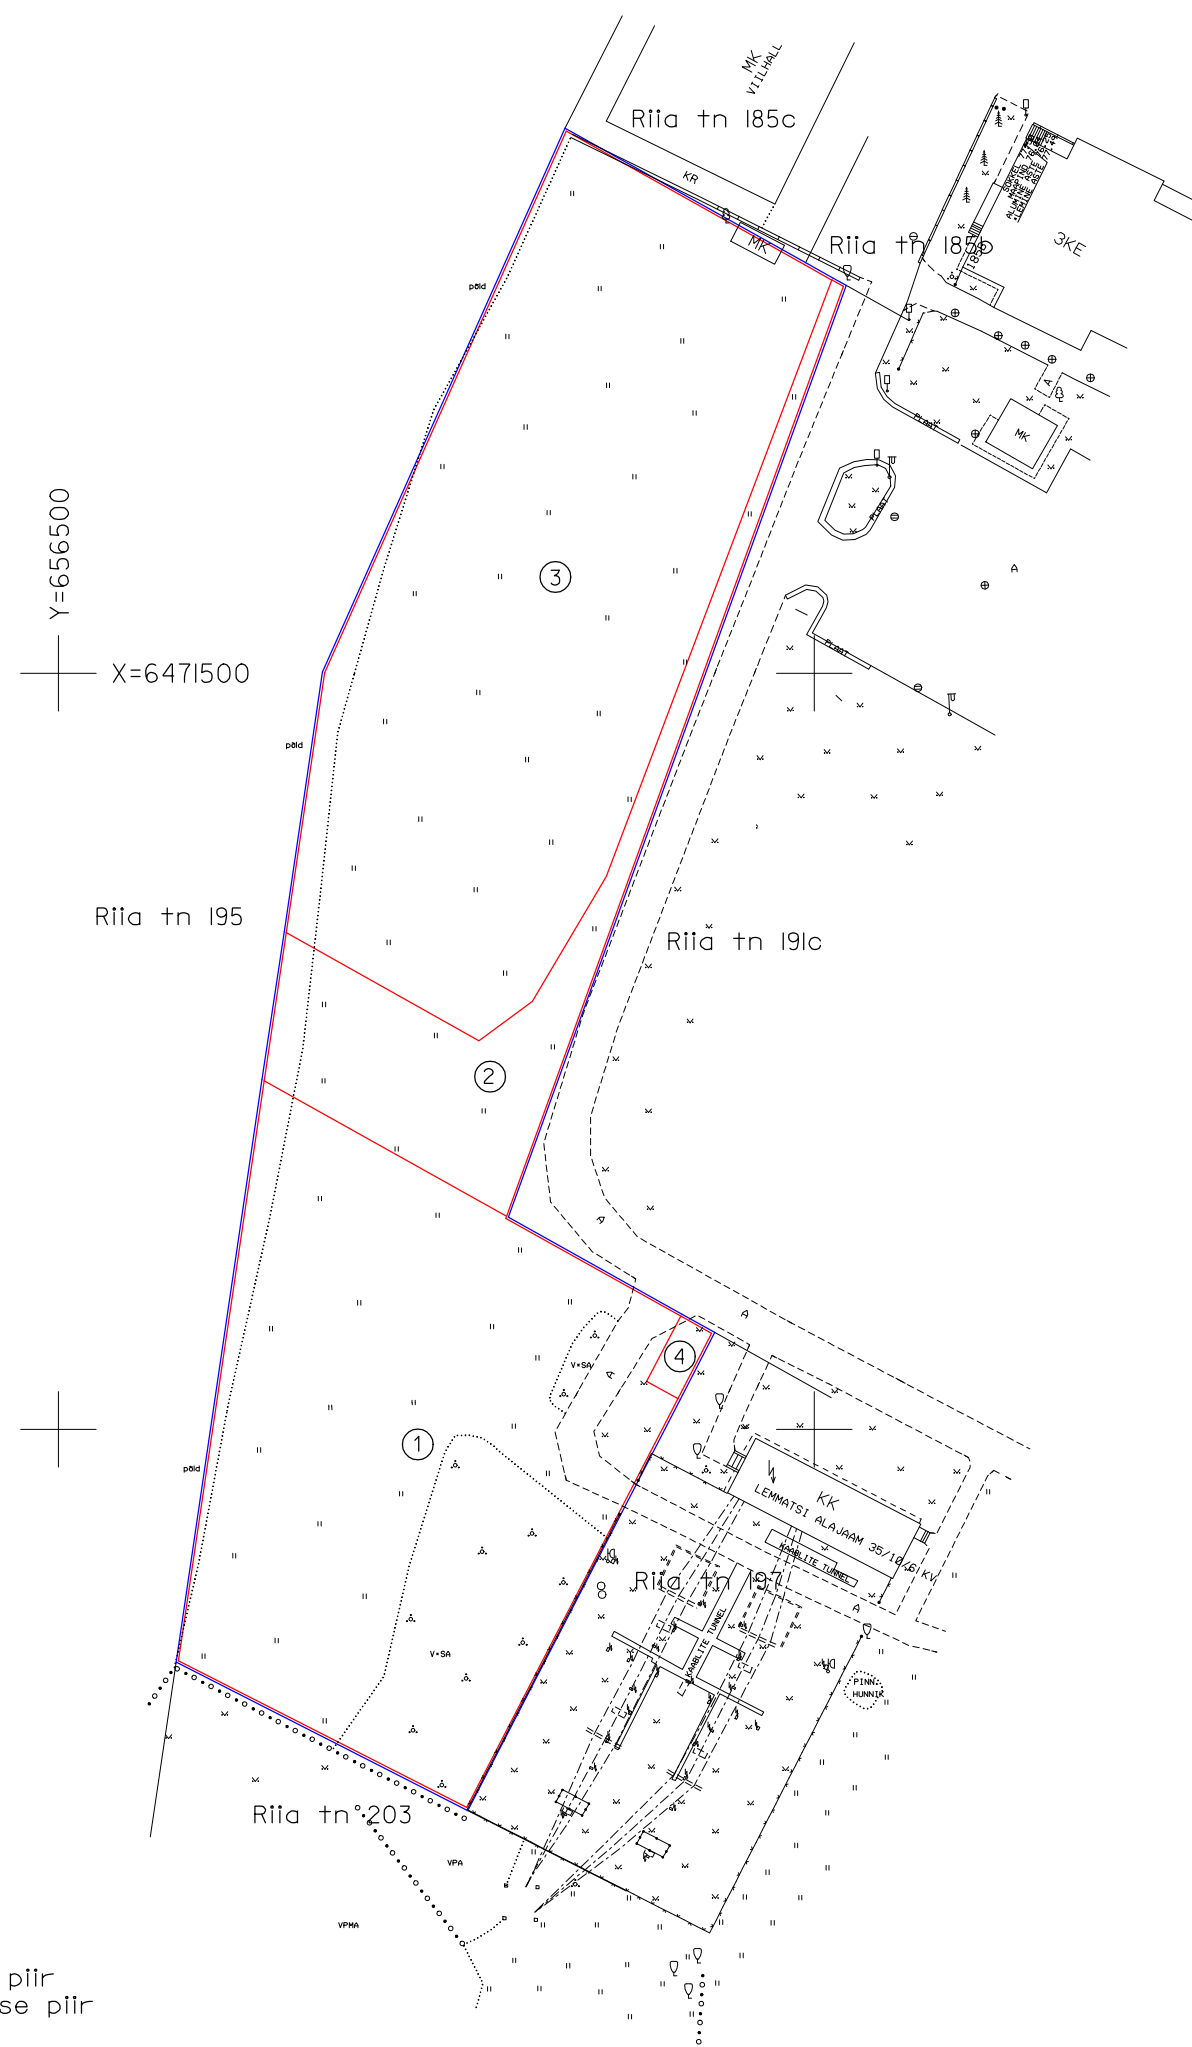

Y=656500  
X=6471500

LEPPEMÄRGID  
 — olemasoleva katastriüksuse piir  
 — moodustatava katastriüksuse piir  
 — naaberkatastriüksuse piir

**K&H** Turu 45D  
51013 Tartu  
Tel: 7308100  
Faks: 7308123

Töö nr  
**08MK1905**

Leht / Leht /