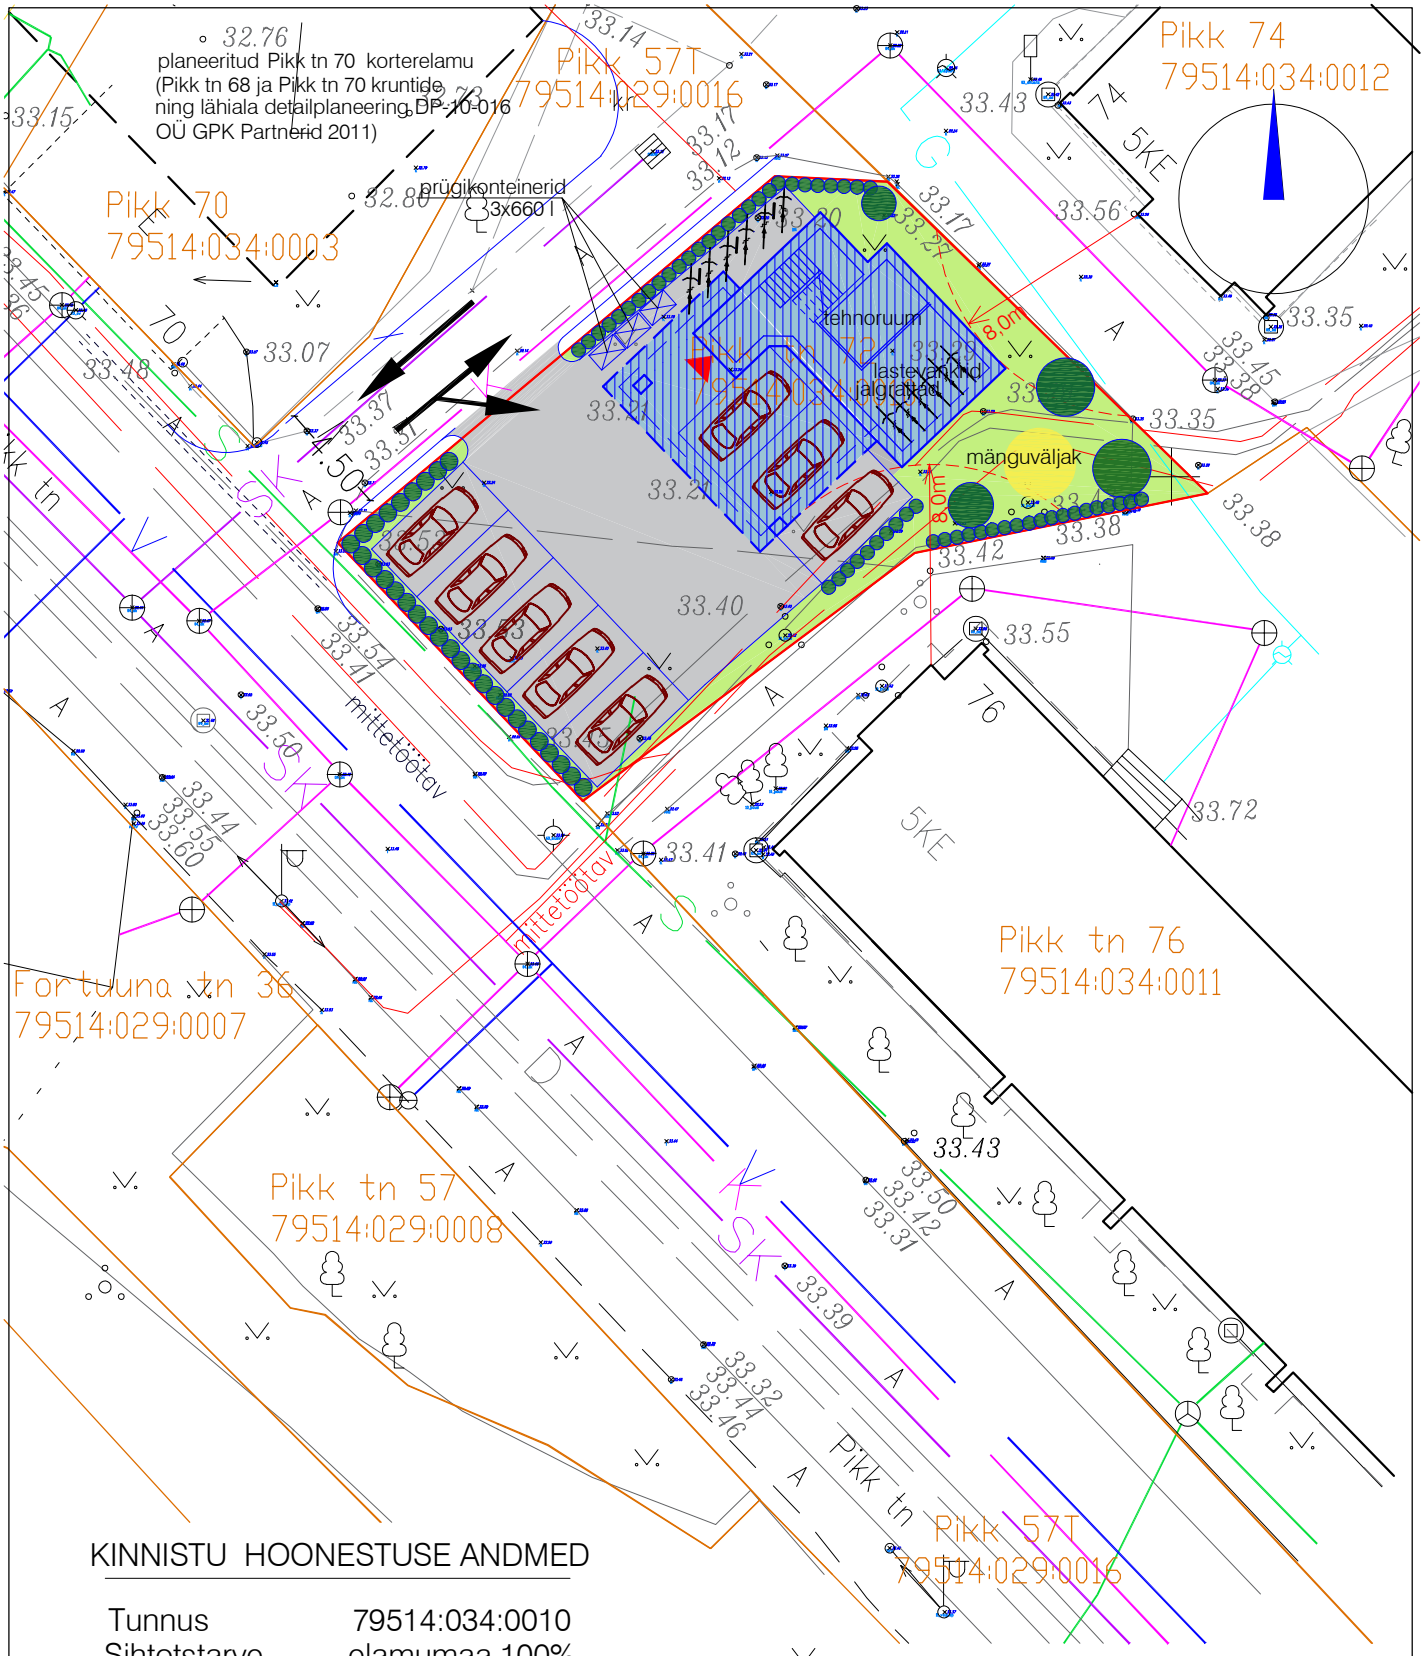


## KINNISTU HOONESTUSE ANDMED

| | |
|---|---|
| Tunnus | 79514:034:0010 |
| Sihtotstarve | elamumaa 100% |
| Pindala | 405 m² |
| Täisehituse % | kuni 27 |
| (naaberkrundid Pikk 70-27,4%, Pikk 76-30,2%) | |
| Koormusindeks | 70 |
| Korterite arv | 405:70=5,8=6 |
| Taotletav ehitisealune pind | kuni 109,3 m² |
| Hoonete arv krundil | 1 |
| Korruselisus | 4 |
| Hoone suurim kõrgus | 13,5 m |
| Katuse kalle | lame |
| Parkimiskohtade arv | 6x1,3=7,8=8 |
| Haljasala osakaal | min 10% |

PTH-TAOTLUS
PIKK tn 72 KRUNDI HOONESTUSE SKEEM
M 1:300

Tartu Arhitektuuribüroo®

Tartu Arhitektuuribüroo OÜ
MTR reg-nr EEP001313
Registrikood 10439501
Ülikooli 4–3, 51003 Tartu
tel +372 730 8260
e-post arhpro@arhpro.ee
koduleht www.arhpro.ee

arhitekt R.Smuškin 11.07.2022