


VEERIKU MIKRORAJOON HOONESTUSE ESKIIS

Detailplaneeringute osaline kehtetuks tunnistamine Sangla tänava osas
 TARTU LVK otsus 18. september 2014. a. nr 112
<http://info.raad.tartu.ee/webaktid.nsf/web/viited/VOLO2014091800112>

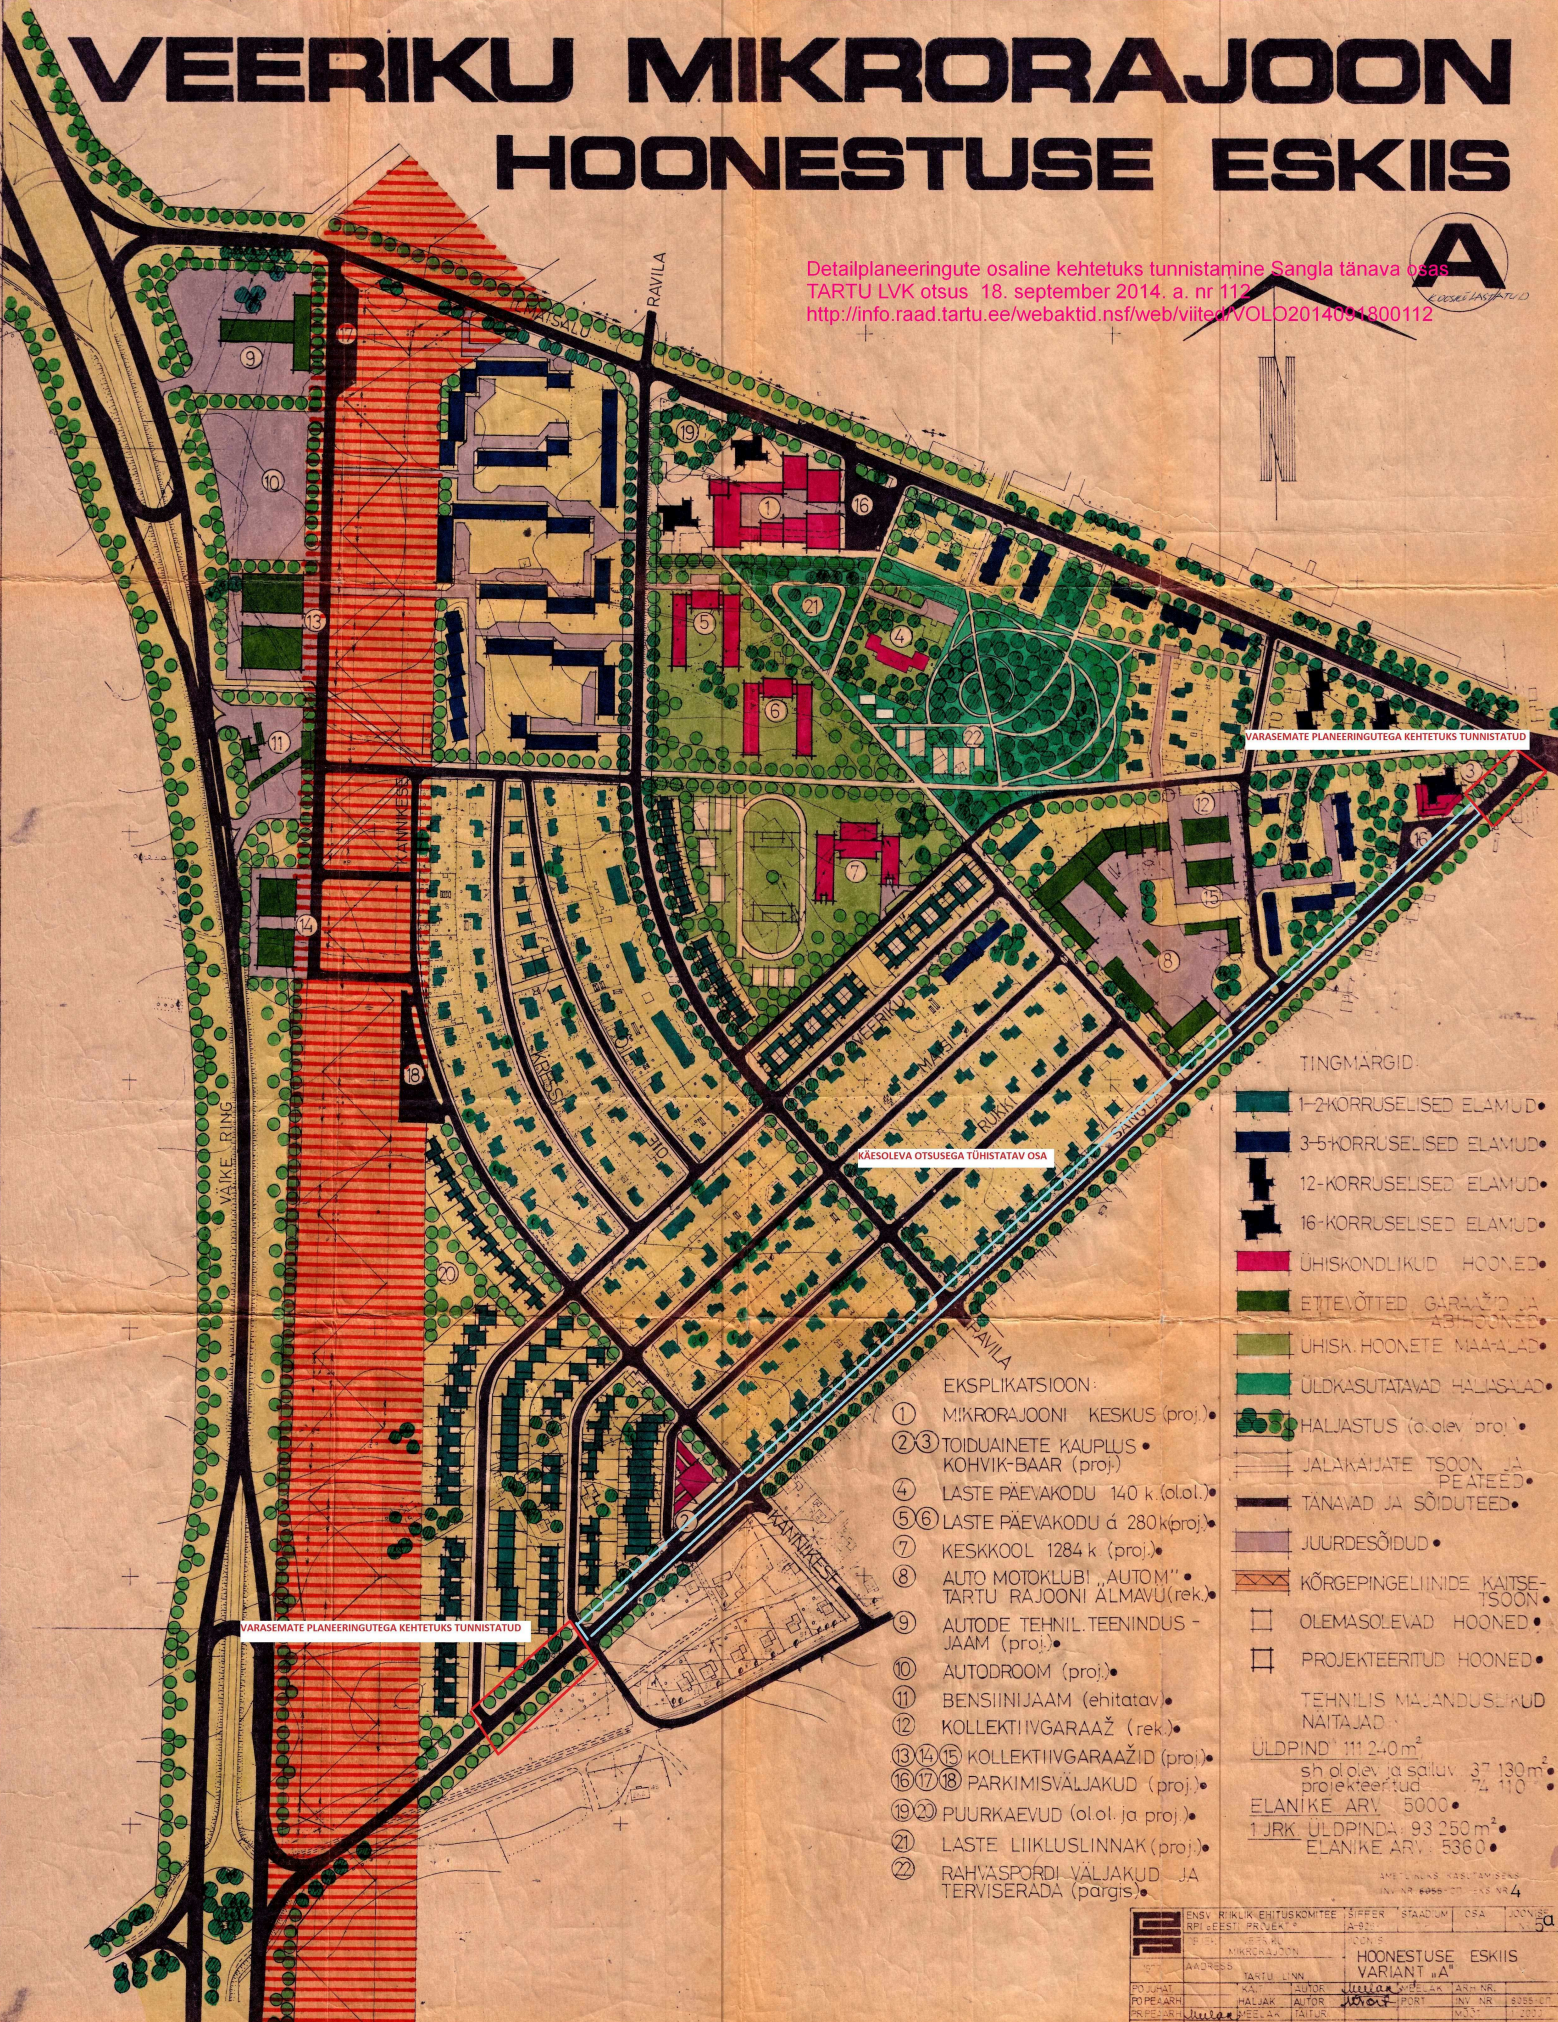

VARASEMATE PLANEERINGUTEGA KEHTETUS TUNNISTATUD

KÄESOLEVA OTSUSEGA TÜHISTATAV OSA

VARASEMATE PLANEERINGUTEGA KEHTETUS TUNNISTATUD

TINGMÄRGID:

- 1-2-KORRUSELISED ELAMUD
- 3-5-KORRUSELISED ELAMUD
- 12-KORRUSELISED ELAMUD
- 16-KORRUSELISED ELAMUD
- ÜHISKONDLIKUD HOONED
- ETTEVÕTTED GARAAŽID JA ABISHOONED
- ÜHISK HOONETE MAALAD
- ÜLDKASUTATAVAD HALJASLAD
- HALJASTUS (a.olev proj.)
- JALAKÄIJATE TSOON JA PEATEED
- TÄNAVAD JA SÕIDUTEED
- JUURDESÕIDUD
- KÕRGEPIINGELIINDE KAITSE-TSOON
- OLEMASOLEVAD HOONED
- PROJEKTEERITUD HOONED
- TEHNILIS MAJANDUSLIKUD NAITAJAD

EKSPLIKATSIOON:

- ① MIKRORAJOONI KESKUS (proj.)
- ②③ TOIDUAINETE KAUPMIS • KOHVIK-BAAR (proj.)
- ④ LASTE PÄEVAKODU 140 k. (olol.)
- ⑤⑥ LASTE PÄEVAKODU á 280 k. (proj.)
- ⑦ KESKKOOL 1284 k. (proj.)
- ⑧ AUTO MOTOKLUBI „AUTOM“ • TARTU RAJOONI ÄLMAVU (rek.)
- ⑨ AUTODE TEHNIL. TEENINDUS - JAAM (proj.)
- ⑩ AUTODROOM (proj.)
- ⑪ BENSIINIJAAM (ehitav)
- ⑫ KOLLEKTIIVGARAAŽ (rek.)
- ⑬⑭⑮ KOLLEKTIIVGARAAŽID (proj.)
- ⑯⑰⑱ PARKIMISVÄLJAKUD (proj.)
- ⑲⑳ PUURKAEVUD (olol. ja proj.)
- ㉑ LASTE LIIKLUSLINNAK (proj.)
- ㉒ RAHVASPOORDI-VÄLJAKUD JA TERVISERADA (pargis)

ÜLDPIND 111 240 m²
 sh o.olev ja salluv. 37 130 m²
 projekteeritud 74 110 m²
 ELANIKE ARV 5000
 1 JRK ÜLDPINDA 93 250 m²
 ELANIKE ARV 5360

SMETLILAS KESKLAUSEK
 INV. NR. 6056 / 01 - EKS. NR. 4

ENSV. RIIGLIK EHTUSKOMITEE	SIFPER	STAADIUM	OSA	JOONISE
RPI SEESTI PRAVEK	A-85			N. 5a
TEHNIL. ESKIIS MIKRORAJOON	HOONESTUSE ESKIIS			
ADDRESS	TARTU LINN			
PROJEKT	KÄT. LÄNN	ÜLDKASUTATAV	ARHIIV	
POPELAH	MALJAK	AUTOR	INV. NR.	8055/01
PRESEARH	Juulca	TÄITUR	INV. NR.	11282
BE GAHIS			KULPÄE	