


olemasolev olukord uue mahuga

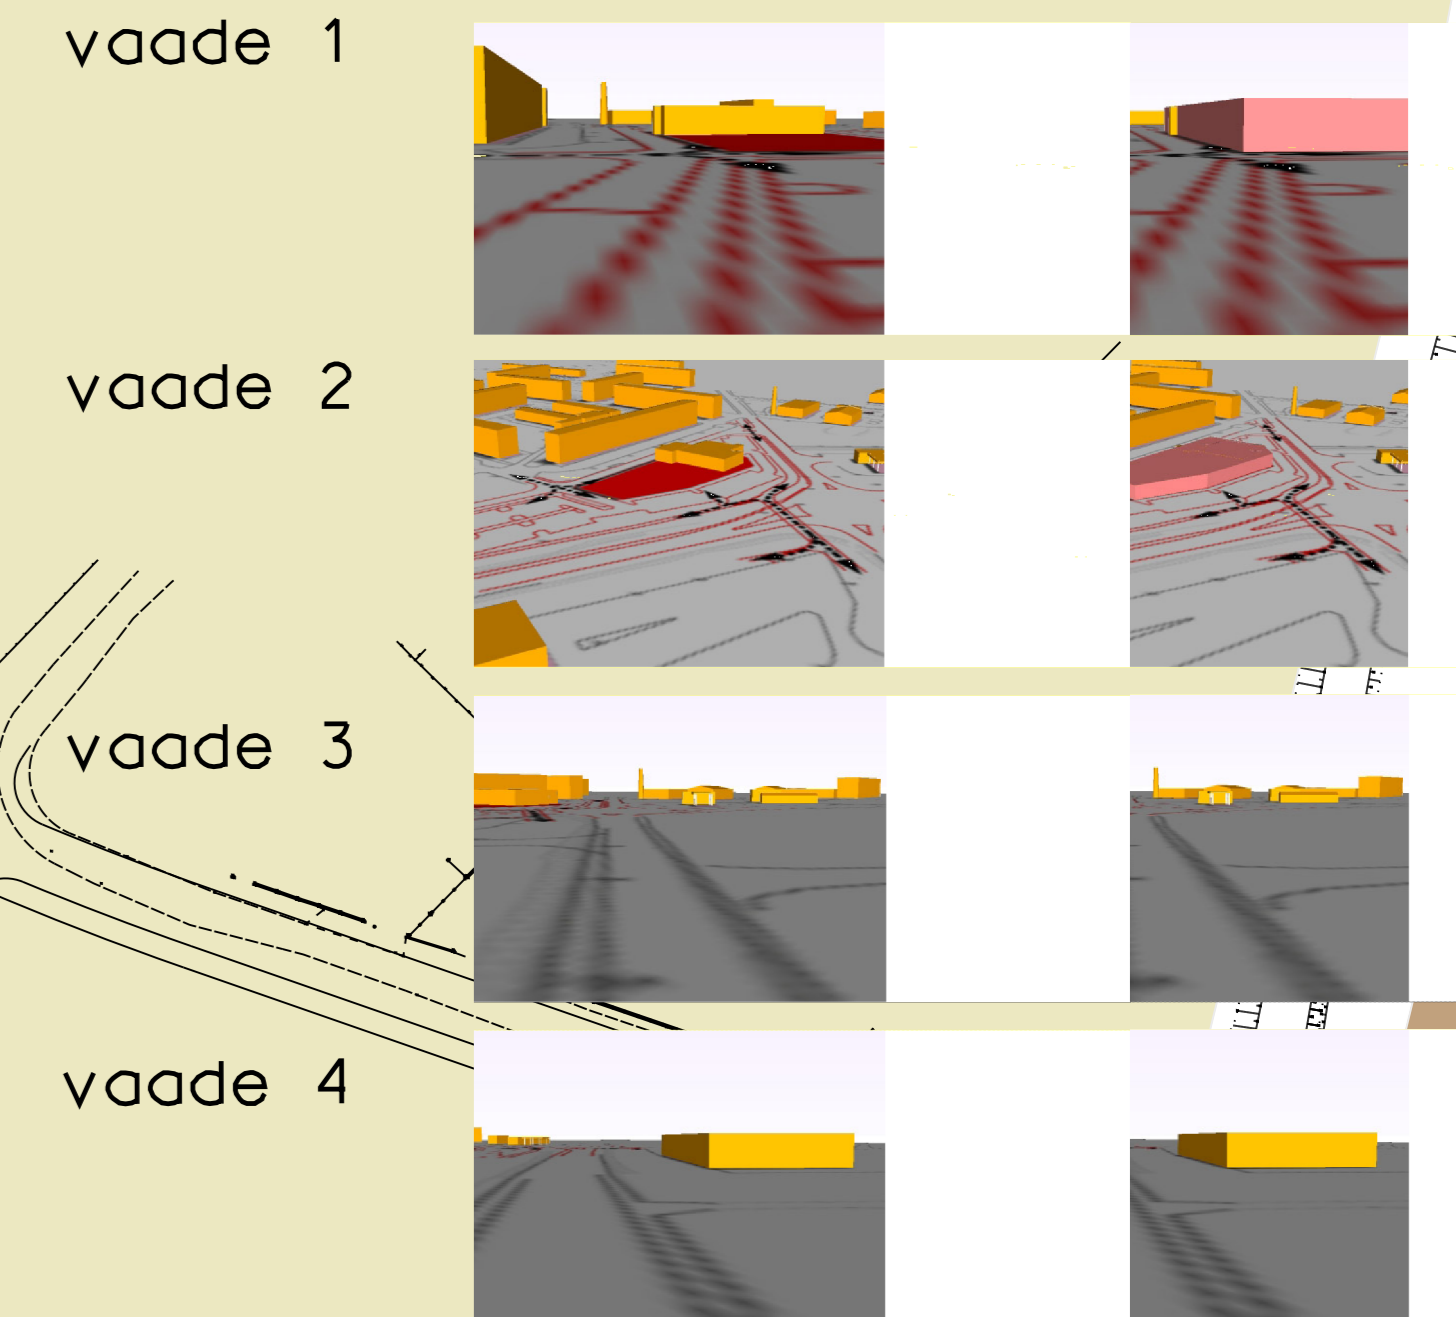

panoraam 5



panoraam 6



panoraam 3




panoraam 4



ning kanalisatsioonitorud alla võetud
 ver Projekti Raudtee tn. 110a välisvõrgud töö II osast-
 ustus, olme- ja sajuveekanalisatsiooni
 Raudtee ja Laseri tn. torustikud

- PLANEERINGUALA PIIR
- OLEMASOLEV KRUNDIPIIR
- PLANEERITUD KRUNDIPIIR
- JALKÄLJATE TEE
- TK** OLEMASOLEVAD HOONED JA KORRUSELSUS
- XXX** PLANEERITAV LAKVIDEERITAV OBJEKT
- KERGLIIGLUSALA
- PLANEERITUD HOONESTUSALA
- SK- PLANEERITAV SAJUVEEKANALISATSIOON
- SK- ALLA VÕETUD PROJEKTEERITAV SAJUVEEKANALISATSIOON
- K- ALLA VÕETUD PROJEKTEERITAV OLMEKANALISATSIOON

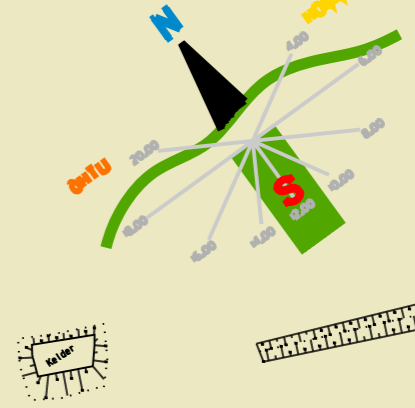

		Töö nimetus:	
Tartu linn		Aardla 114 krundi ja lähiala detailplaneering	
Objekti asukoht:	Tartu linn	Kaardi nimetus:	Planeeringuala kontaktvõõndi funktsionaalsed ja linnaehituslikud seosed
Plaanerija:	Mirko Traks	Alkivi:	Kuupäev: 09.11.07
Kontroll:		Alkivi:	Kuupäev:
		Projektis staadium:	DP
		Töö nr:	1654DP07
Mõõkava:	1:1000	Kaardi nr:	3
Ankvi nr:	A-1654		