


Oa tn 10b kinnistu piiride muutmise asendiplan

M 1 : 500

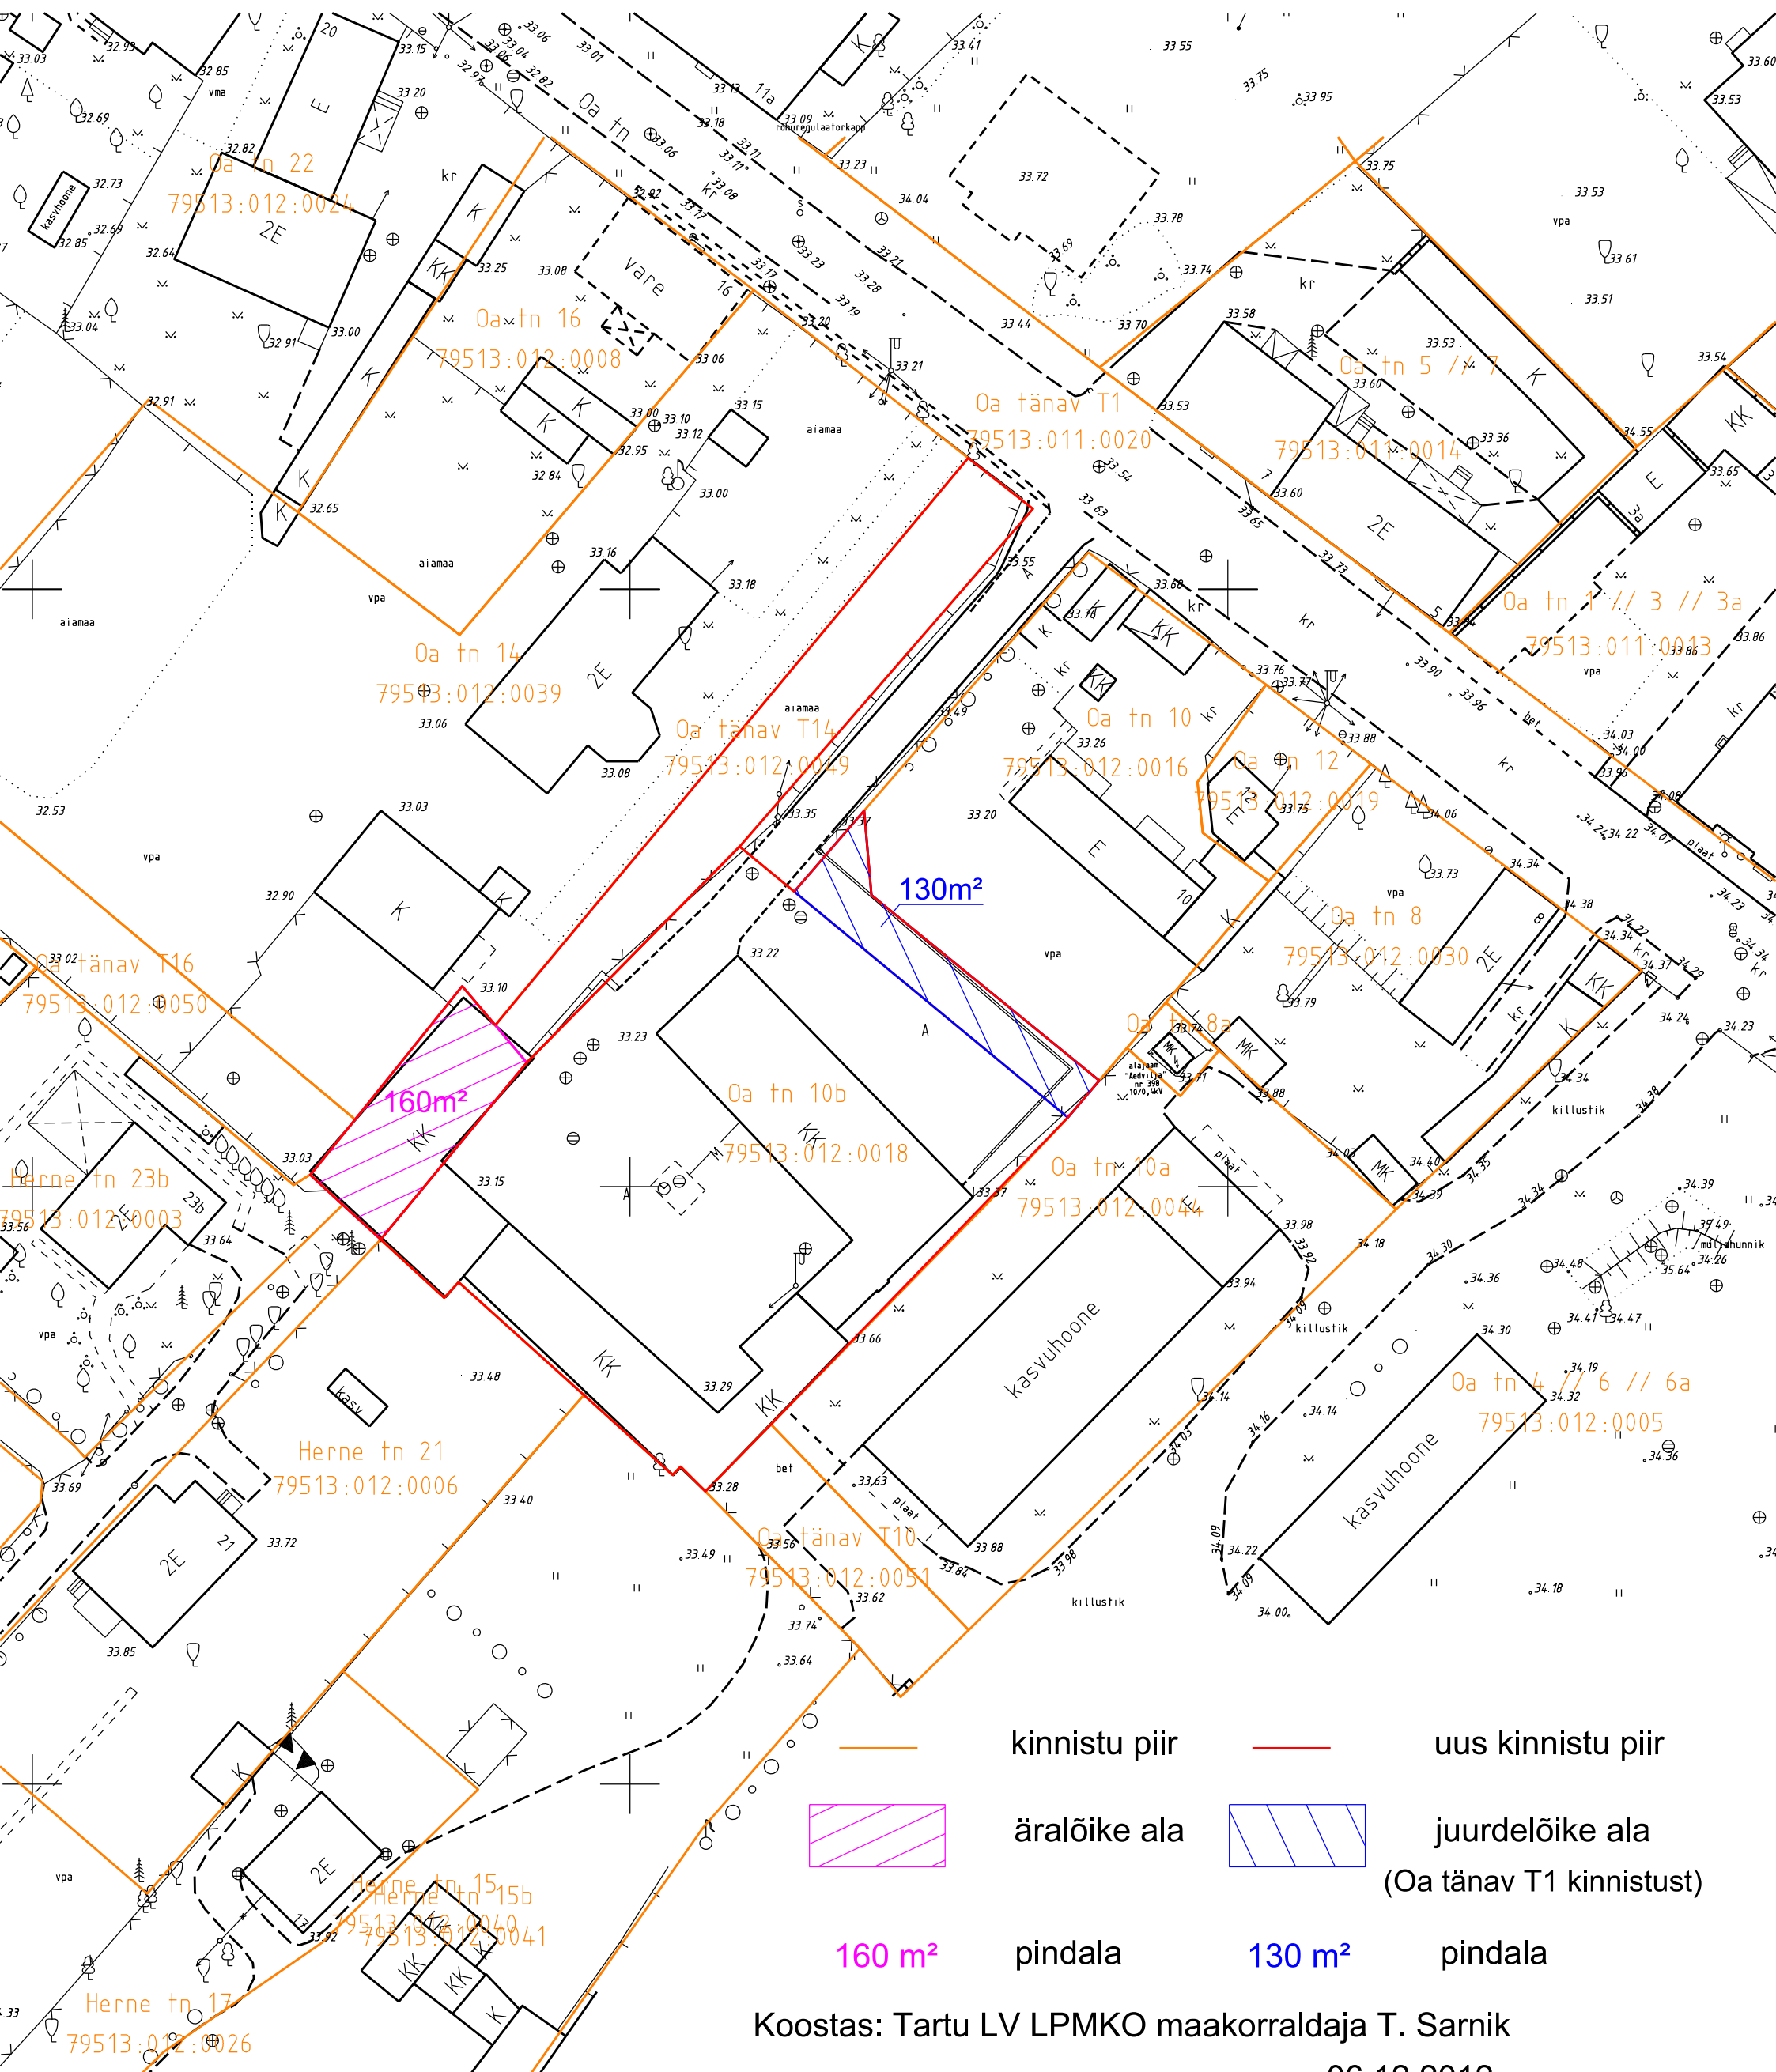

Koostas: Tartu LV LPMKO maakorraldaja T. Sarnik

06.12.2012