


Asendiplaan

Tartu linn, Tartu linn, Vaksali tn 27b, Vaksali tn 29a/2,
Vaksali tn 29a/3 ja Vaksali tn 29a/4

1:500

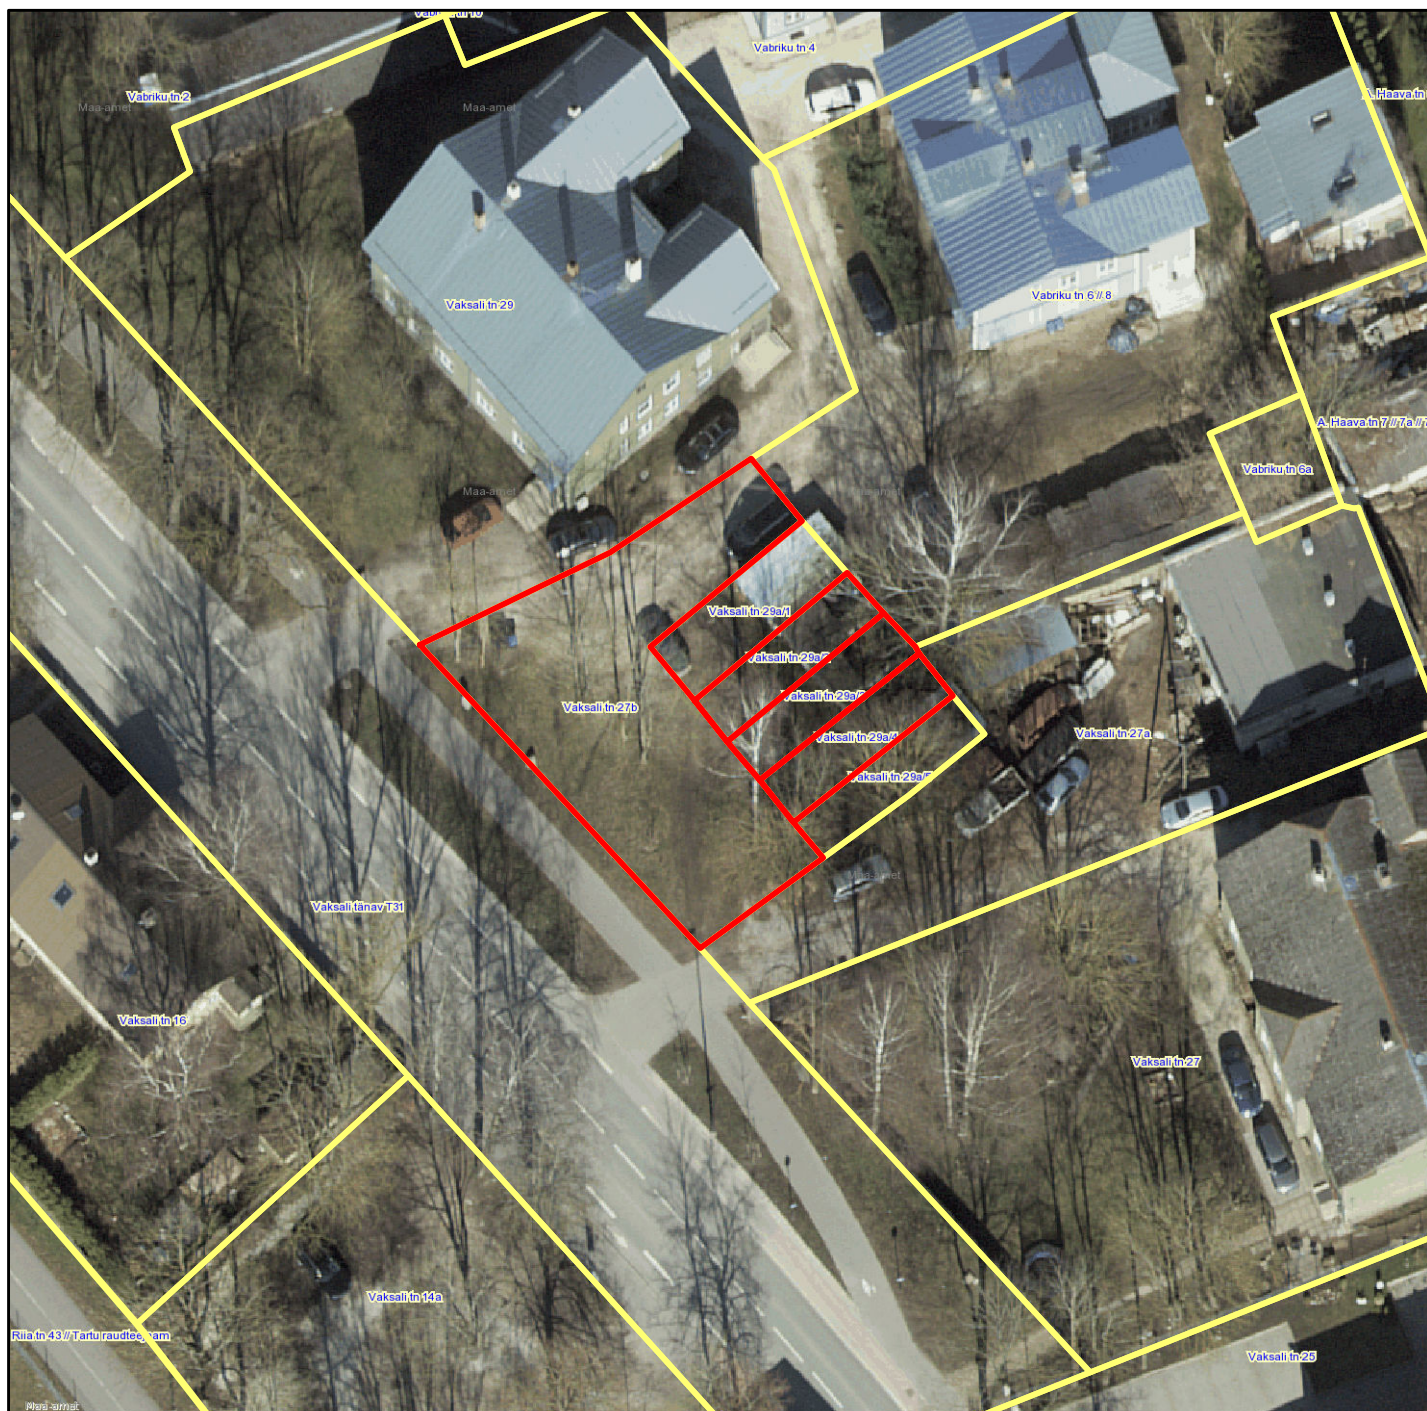

Legend

- Vaksali tn 27b (pindala 363 m²), Vaksali tn 29a/2 (pindala 47 m²), Vaksali tn 29a/3 (pindala 47 m²) ja Vaksali tn 29a/4 (pindala 48 m²)
- Katastriüksuse piir

Koostaja: Sandra Simson
Kuupäev: 08.12.2020