


Kalevi tn 52 krundi detailplaneering

PLANEERINGUALA LÄHIPiIRKONNA
FUNKTSIONAALSED JA LINNAEHTITUSLIKUD SEOSSED

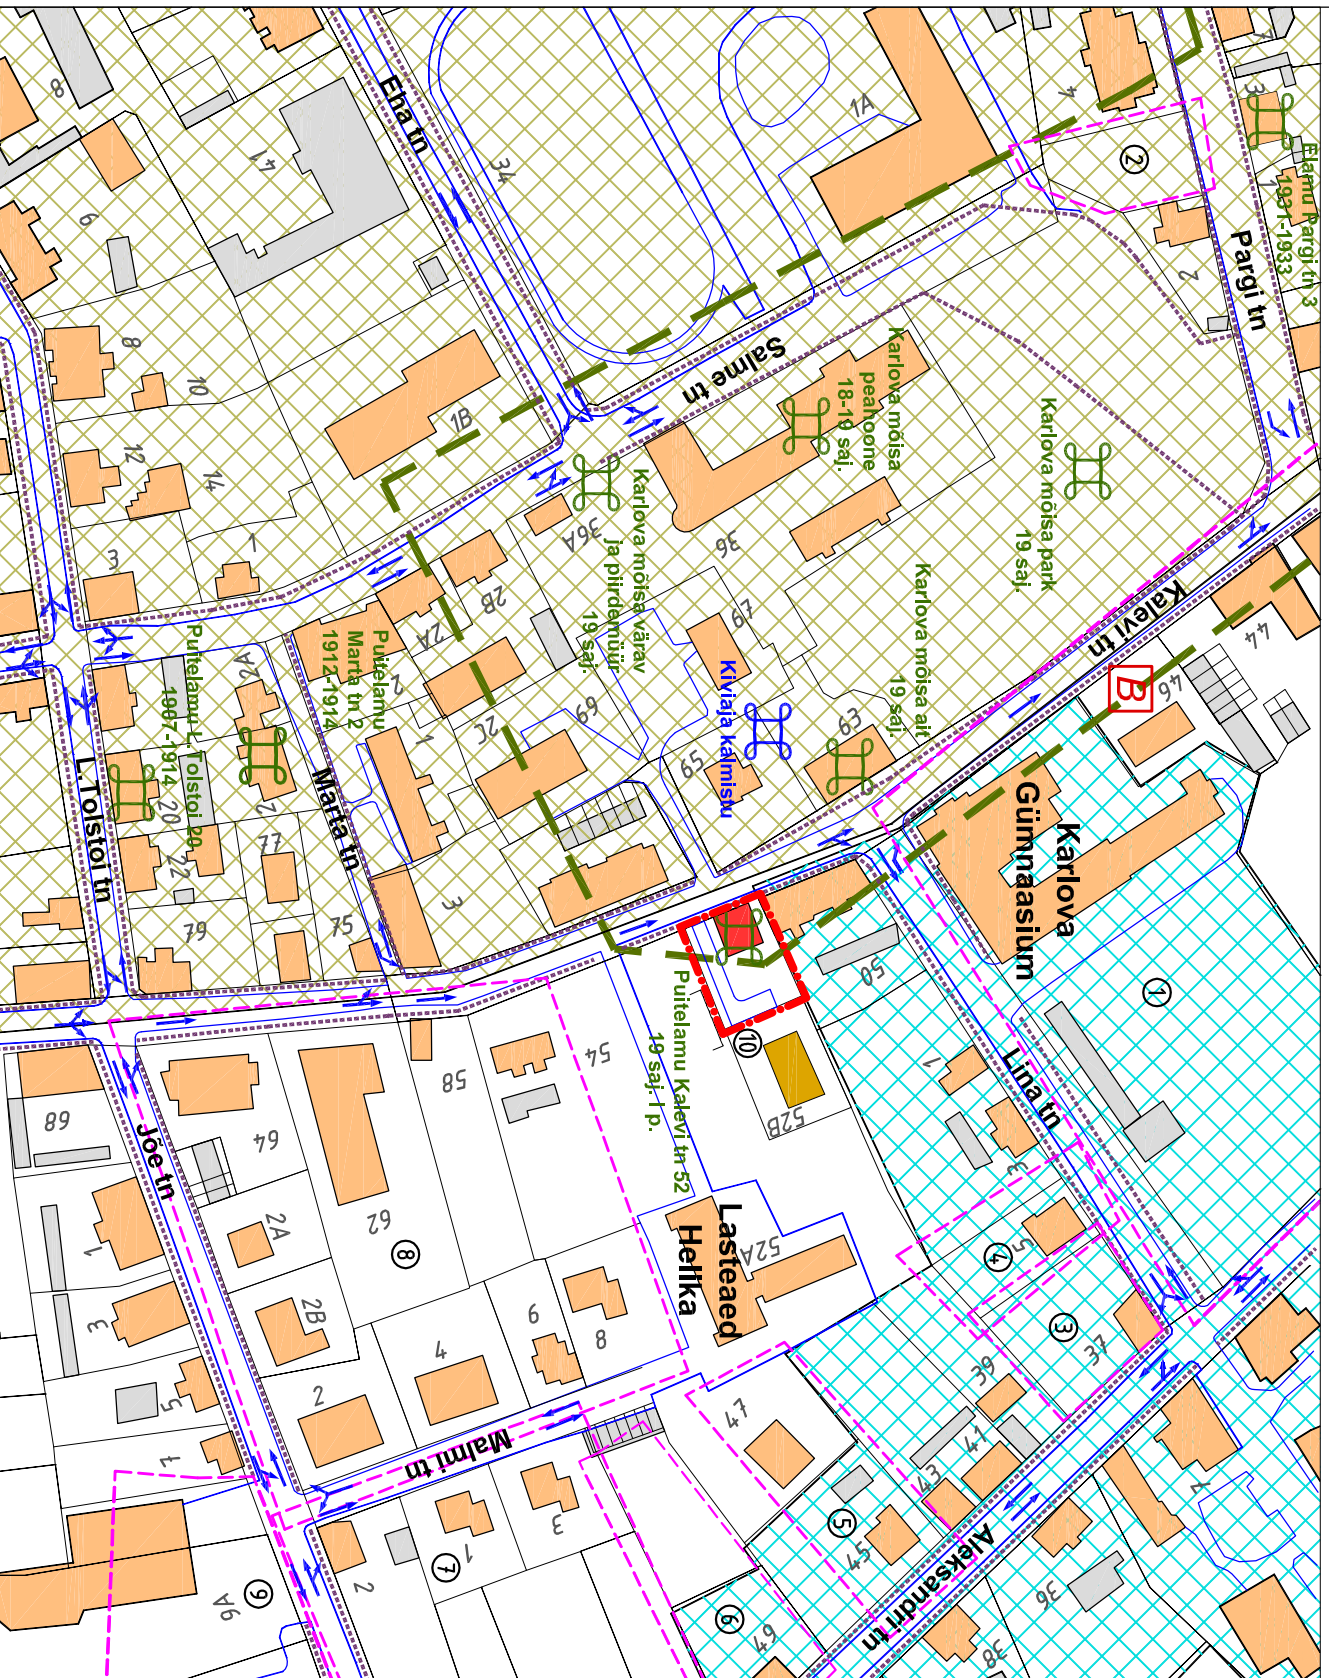


TINGMÄRGID

	PLANEERITAV MAA-ALA
	OLEMASOLEV KRUNDI PIIR
	OLEMASOLEV TEEDEVÕRGUSTIK
	JALAKÄLATE POHILISED LIIKUMISTEED
	ARHEOLOOGILINE MILJÖPIIRKOND
	HOONE
	ABIHOONE/TÖÖSTUSHOONE
	PLANEERITUD HOONESTUSALA

	VAREMPLANEERITUD HOONESTUSALA
	KEHTESTATUD DETAILPLANEERINGUD
	EHTISMÄLESTIS
	ARHEOLOOGIAMÄLESTIS
	OLEMASOLEVAD SÕIDUSUUNAD
	OLEMASOLEV BUSSPEATUS
	ALEKSANDRI TÄNAVA MILJÖ-VAARTUSEGA HOONESTUSALA
	KARLOVA MILJÖVAARTUSEGA HOONESTUSALA

Väljavõte Tartu linna üldplaneeringust

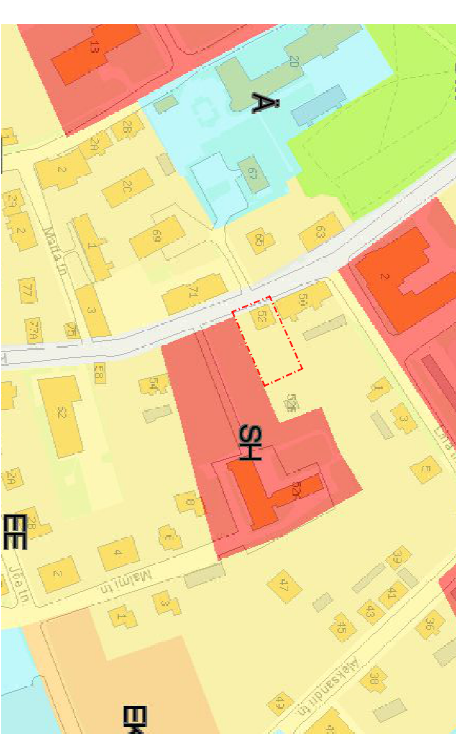

	EE	välkeelamute maa
	EK	korruselamute maa
	ÜM	segahoonestusala
	SH	haridus- ja teadushoonete maa
	Ä	teenindusettevõtete maa
		iliklusmaa
		planeeringuala piir

- ① EKSPLIKATSIOON (07.03.2014 seisuga)
1. Aida, Aleksandri, Lina, Kalevi tn vahelise ala detailplaneering (kehtestatud 08.04.1999 Tartu Linnavalitsuse korraldusega nr. 1035)
 2. Pargi tn 4a krundi detailplaneering (kehtestatud 22.04.2010 Tartu Linnavolikogu otsusega nr. 63)
 3. Aleksandri tn 37 krundi detailplaneering (kehtestatud 12.09.2013 Tartu Linnavolikogu otsusega nr. 515)
 4. Lina 5 krundi detailplaneering (kehtestatud 18.08.2003 Tartu Linnavolikogu otsusega nr. 190)
 5. Aleksandri 45 detailplaneering (kehtestatud 13.04.2000 Tartu Linnavolikogu otsusega nr. 116)
 6. Aleksandri 49 krundi detailplaneering (kehtestatud 20.06.2002 Tartu Linnavolikogu otsusega nr. 589)
 7. Aleksandri 51, 53 ja 55 kruntide ning lähiala detailplaneering (kehtestatud 21.01.2014 Tartu Linnavalitsuse korraldusega nr. 85)
 8. Kalevi Jõe, Malmi, Kalevi 52A kruntidega piirneva ala detailplaneering (kehtestatud 13.11.1997 Tartu Linnavalitsuse korraldusega nr. 2724)
 9. Jõe tn 9, 9a ja 11 krundi detailplaneering (kehtestatud 05.07.2011 Tartu Linnavalitsuse korraldusega nr. 798)
 10. Kalevi 52 krundi detailplaneering (kehtestatud 17.06.2008 Tartu Linnavalitsuse korraldus nr. 732)

Lõuna-Eesti Varahaldus OÜ

Reg nr. 11171176 Adress: Rõhu 12-5, Tartu e-mail: info@lvh.ee

Planeeringu koostamisest huvitatud isik
Gerli Lonskaja

Töö nimetus

KALEVI TN 52 KRUNDI DETAILPLANEERING

Maastikuarhitekt – planeerija

Joonise nimetus **PLANEERINGUALA LÄHIPiIRKONNA**

Jane Asper

FUNKTSIONAALSED JA LINNAEHTITUSLIKUD SEOSSED

Kuupäev

Joonis

3

Jooniseid

7

Mõõt

1:2000

Töö nr

DP-01-14

