
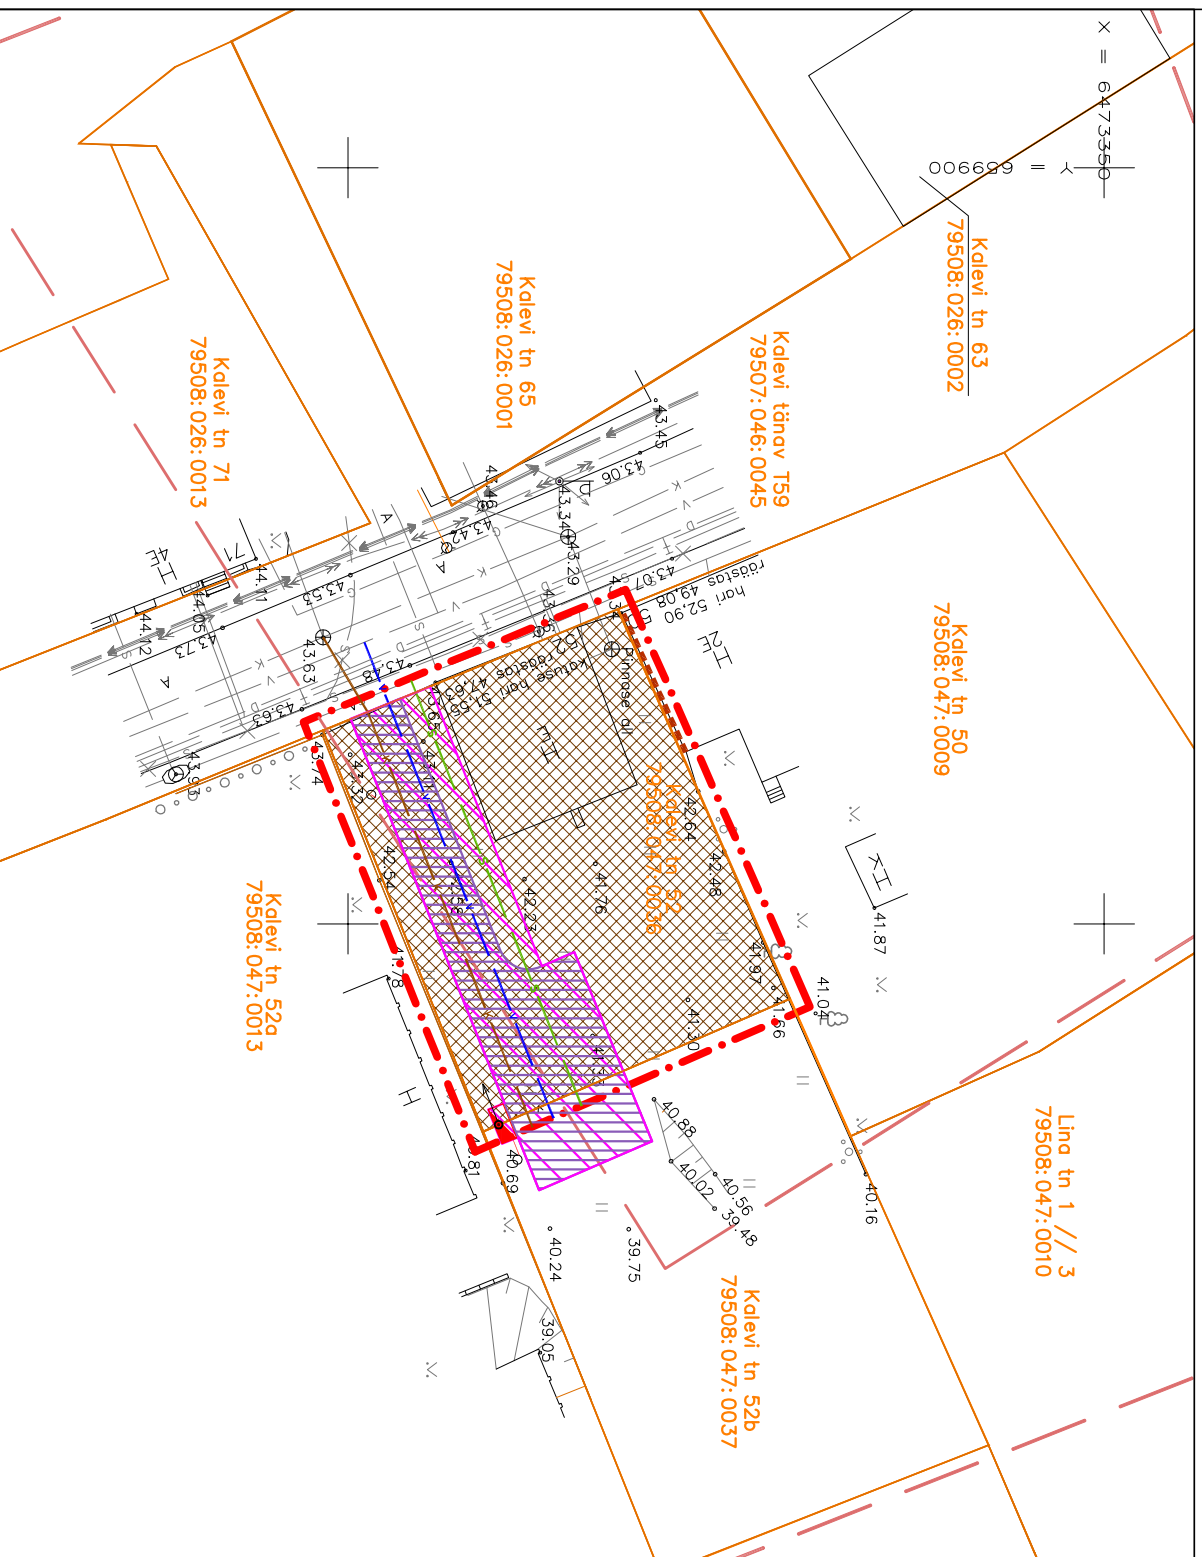


# Kalevi tn 52 krundi detailplaneering

## PLANEERITUD MAAKASUTUS JA KITSENDUSED

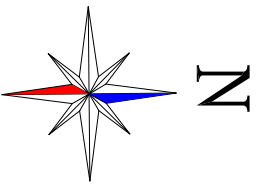

### TINGMÄRGID

	DETAILPLANEERINGUALA PIIR
	OLEMASOLEV/SÄILIV KRUNDIPIIR
	OLEMASOLEVA KINNISMÄLLESTISE KAITSEVÕÕND 50 M
	VAREMPLANEERITUD VEETORUSTIK
	VAREMPLANEERITUD SURVEKANALATSIOONITORUSTIK
	VAREMPLANEERITUD SIDEKABEL
	PLANEERITUD ÄRIMAA
	VAREMPLANEERITUD TEHNOVÕRKUDE SERVITUUDI SEADMISE VAJADUSEGA ALA
	PLANEERITUD JUURDEPÄASULE SEATUD SERVITUUDI ALA
	VAREMPLANEERITUD MAST JA ELEKTRILITUMISKILP

### MAAKASUTUSE KOONDTABEL

KRUNDI AADRESS	KALEVI TN 52
KATASTRILIKSUSE PLANEERINGUEELINE KASUTAMISE SIHTOTSTARVE	ELAMUMAA 100%
KATASTRILIKSUSE PLANEERINGUJÄRGNE KASUTAMISE SIHTOTSTARVE	ÄRIMAA 0-100%, ELAMUMAA 0-100%
KRUNDI PLANEERINGUEELINE JA -JÄRGNE PINDALA	612 m <sup>2</sup>

## Lõuna-Eesti Varahaldus OÜ

Reg nr. 111717176    Address: Rahu 12-5, Tartu    e-mail: [info@vha.com](mailto:info@vha.com)

Planeeringu koostamisest huvitatud isik  
**Gerli Lonskaja**

Töö nimetus

**KALEVI TN 52 KRUNDI DETAILPLANEERING**

Maostikuarhitekt – planeerija

**Jane Asper**

Joonise nimetus

**PLANEERITUD MAAKASUTUS JA KITSENDUSED**

Kuupäev

**august 2014**

Joonis

**5**

Jooniseid

**7**

Mõõt

**1:500**

Töö nr

**DP-01-14**

### MÄRKUSED:

- Geodeetiline alusplaan mõõtkavas 1:500 on koostatud OÜ GPK Partnerid (litsents nr. 560 MA) poolt 15.11.2013. a., töö nr. G-197-13. Koordinaadid L-Est 97 süsteemis; Kõrgused Bati süsteemis.
- Detailplaneeringu jooniste juurde kuulub lahutamatu osana detailplaneeringu seletuskiri.