


Väljavõte Tartu linna üldplaneeringust

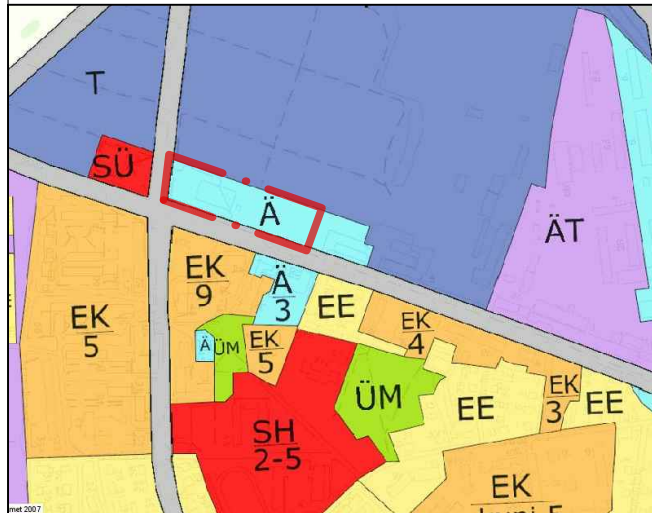

# Ilmatsalu tn 11 krundi detailplaneering


Planeeringuala lähipiirkonna kontaktvööndi funktsionaalsed ja linnaehituslikud seosed

- EE** VÄIKEELAMUTE MAA
- EK** KORRUSELAMUTE MAA
- SH** HARIDUS- JA TEADUSHOONETE MAA
- SÜ** MUU ÜHISKONDLIKE HOONETE MAA
- T** TÖÖSTUSETTEVÕTETE JA LADUDE MAA
- Ä** TEENINDUSETTEVÕTETE MAA
- ÄT** SEGAHOONESTUSALA
- ÜM** PUHKE- JA VIRGESTUSRAJATISTE MAA
- LIIKLUSMAA**
- 3-5** HOONETE LUBATAV KORRUSELISUS

**LEPPEMÄRGID**

- PLANEERINGUALA PIIR
- OLEMASOLEV KRUNDI PIIR
- PLANEERITUD KRUNDI PIIR
- PLANEERITUD HOONESTUSALA
- PLANEERITUD KOHUSTUSLIK EHTUSJON
- ELEKTRI ÕHULIIN (LIGIKAUDNE ASUKOHT PÕHIKAARDI ALUSEL) JA KAITSEVÖÖND 25 M
- JALAKÄIJATE PÕHILISED LIIKUMISTEED
- OLEMASOLEVAD JA PLANEERITUD SÕIDUSUUNAD
- BUSSIPEATUS

- KEHTESTATUD DETAILPLANEERINGU KOHANE HOONESTUSALA
- KEHTESTATUD DETAILPLANEERING NUMBRIGA
- 1-2 KORRUSELINE HOONE
- 3-4 KORRUSELINE HOONE
- 5 KORRUSELINE HOONE
- 9 KORRUSELINE HOONE
- ABIHOONE/TÖÖSTUSHOONE

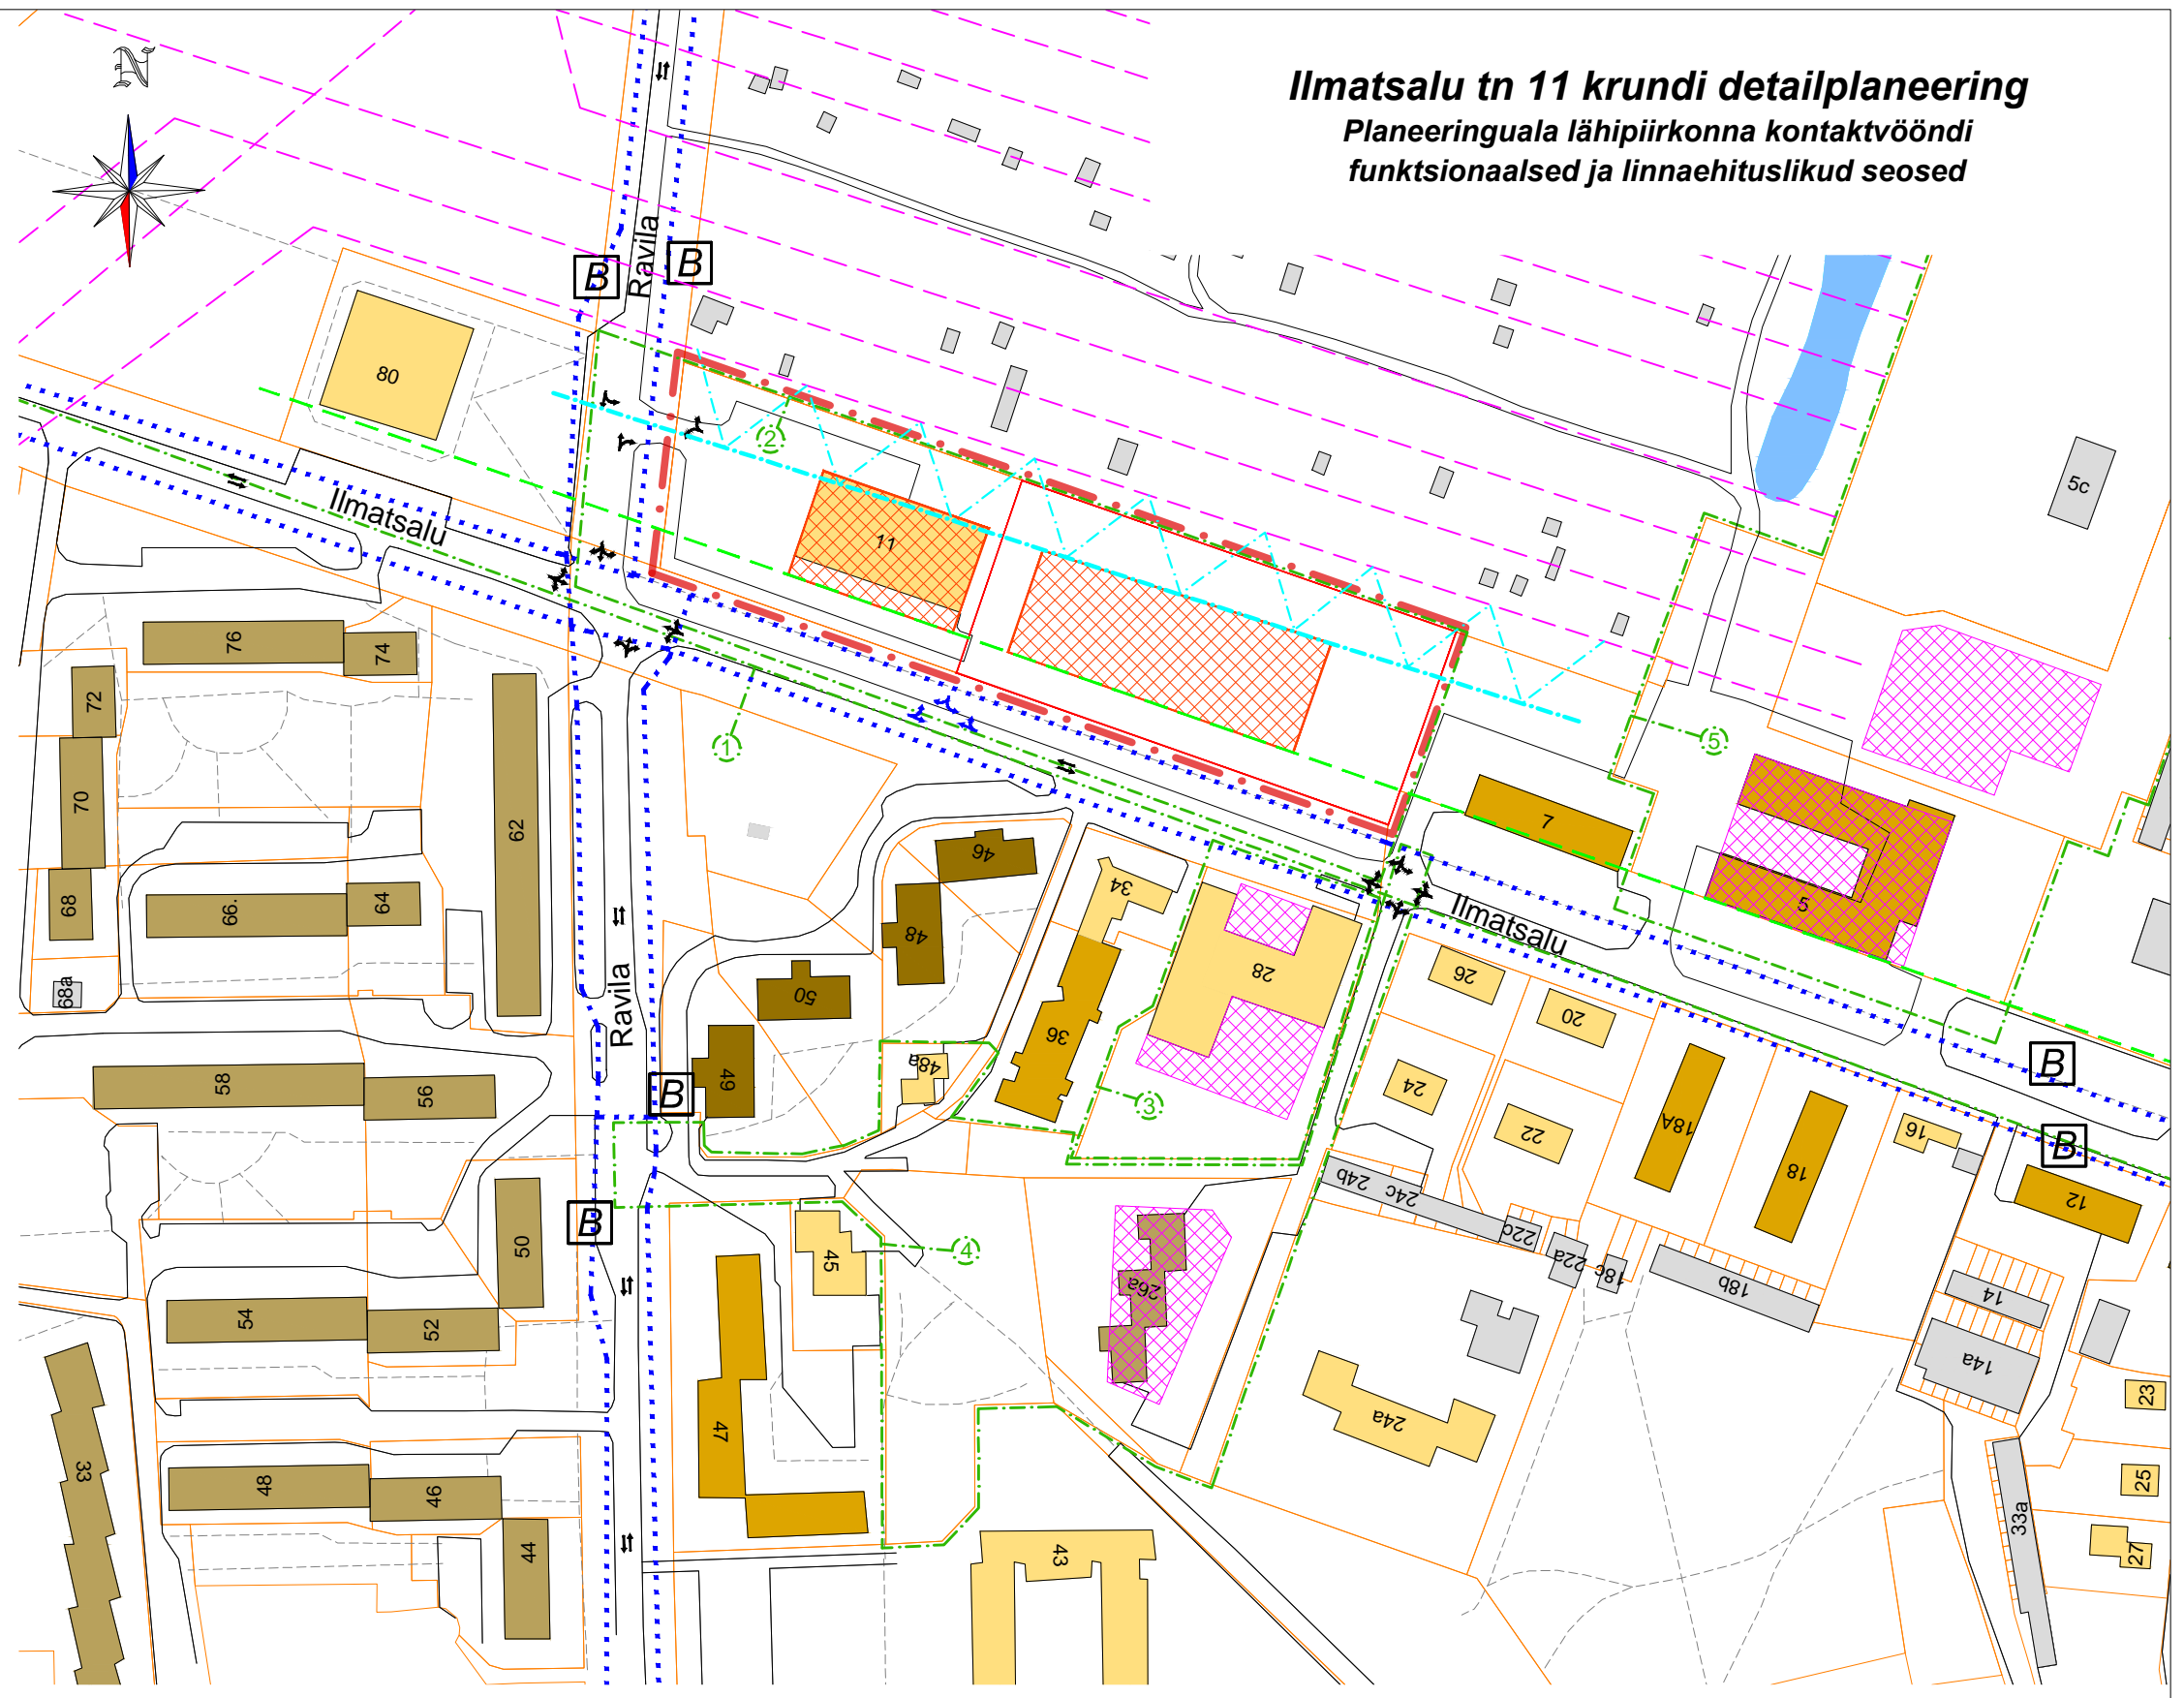

- Kehtestatud detailplaneeringud (13.12.2014 seisuga):**
- Veeriku mikrorajooni detailplaneering (kehtestatud 04.04.1997)
  - Ilmatsalu 11 krundi detailplaneering (kehtestatud 18.05.2004, korraldus nr 1043)
  - Ilmatsalu 28 krundi detailplaneering (kehtestatud 21.06.2011, korraldus nr 747)
  - Ilmatsalu 26a krundi ja lähiala detailplaneering (kehtestatud 10.05.2005, korraldus nr 727)
  - Ilmatsalu 5 ja 5a krundide detailplaneering (kehtestatud 9.07.2012, korraldus nr 769)

<p><b>Lõuna-Eesti Varahaldus OÜ</b></p> <p>Reg nr. 11171176 Address: Rahu 12-5, Tartu e-mail: eestivara@yahoo.com</p> <p>Maastikuarhitekt-planeerija</p> <p><b>Jane Asper</b></p> <p>Planeerija</p> <p><b>Liisi Ventsel</b></p>	Planeeringu koostamisest huvitatud isik <b>Eural Properties OÜ</b>	
	Töö nimetus <b>Ilmatsalu tn 11 krundi detailplaneering</b>	
Joonise nimetus <b>Planeeringuala lähipiirkonna kontaktvööndi funktsionaalsed ja linnaehituslikud seosed</b>		Kuupäev <b>04.02.2016</b>
Joonis <b>3</b>	Jooniseid <b>7</b>	Mõõtkava <b>M 1:2000</b>
Töö nr <b>DP-10-14</b>		Töö nr <b>DP-10-14</b>