



Aasanäki krundi detailplaneering KONTAKTALA PLAAN

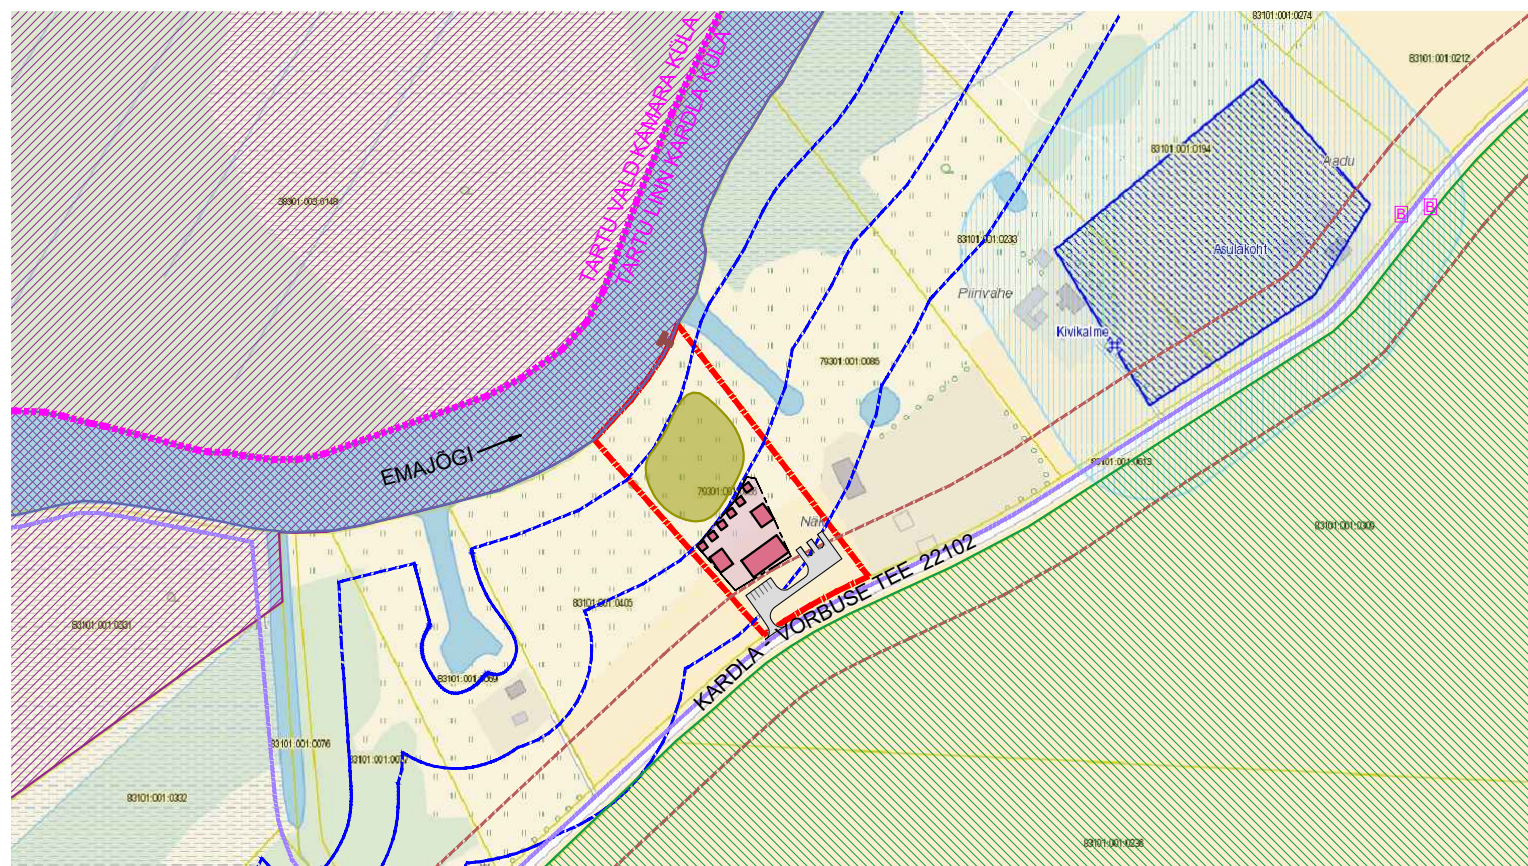

Skeemi alusplaanina on kasutatud väljavõtet Maa-ameti kaardiserverist (03.2018)

VÄLJAVÕTE KEHTIVAST TÄHTVERE VALLA ÜLDPLANEERINGU PÕHIJONISEST

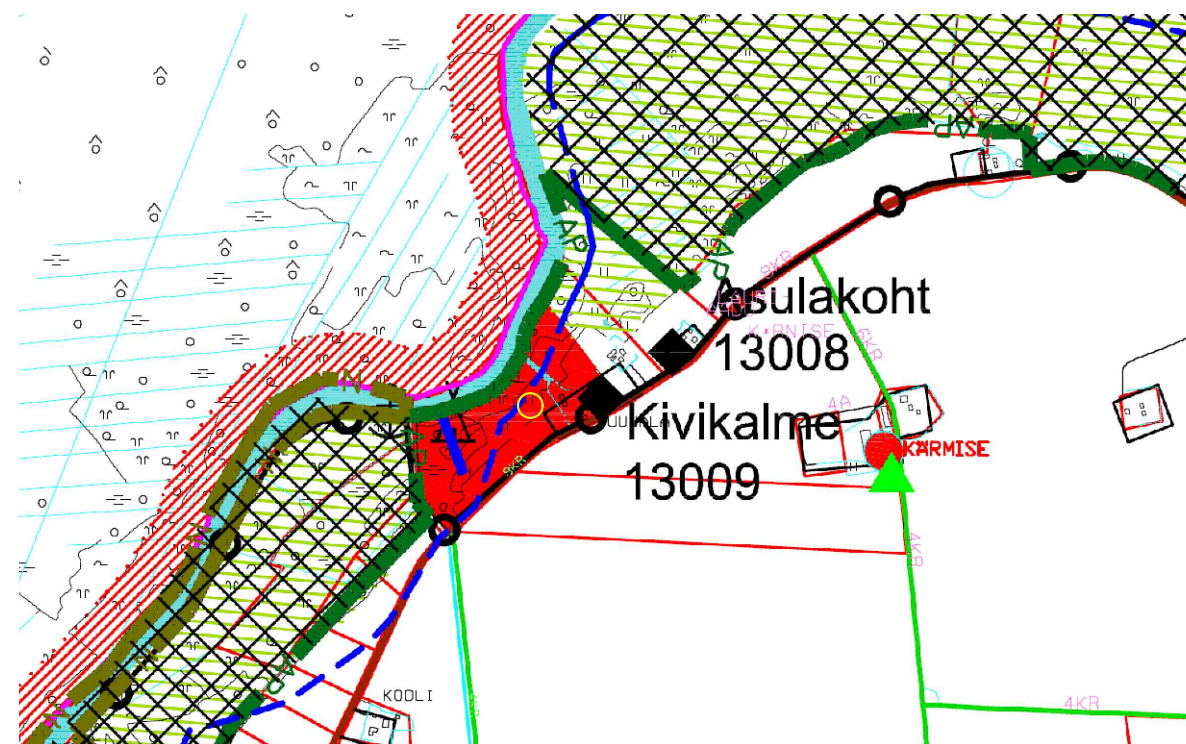

TINGMÄRGID

- ⋯ OLEMASOLEV ASUSTUSÜKSUSE PIIR
- PLANEERITAVA ALA PIIR
- OLEMASOLEV KRUNDI PIIR
- OLEMASOLEV HOONESTUS JA ÕUEALA
- OLEMASOLEV ROHUMAA
- OLEMASOLEV METS
- OLEMASOLEV SOO PUISTUGA /PUISTUTA
- OLEMASOLEV PÕLD
- OLEMASOLEV VEEKOGU
- III KATEGORIA KAITSEALUSED LIIGID
- KÄREVERE LOODUSKAITSEALA, EMAJÕE PIIRANGUVÖÖND, KÄREVERE LINNUALA, KÄREVERE LOODUSALA
- MAAPARANDUSEHITISE, -SÜSTEEMI REGULEERIV VÕRK (KÄRNISE-SOOMETSA)
- KULTUURIMÄLESTISE ALA (ARHEOLOOGIAMÄLESTIS - ASULAKOHT (13008))
- KINNISMÄLESTISE KAITSEVÖÖND
- KULTUURIMÄLESTIS (ARHEOLOOGIAMÄLESTIS - KIVIKALME (13009))
- OLEMASOLEVAD VEEKOGU KALDA KAITSEVÖÖNDID
- OLEMASOLEV MAANTEE KAITSEVÖÖND (30 m)
- PLANEERITUD MATKARADA (vastavalt Tähtvere valla ÜPlle)
- OLEMASOLEV BUSSIPEATUS (Kärnise)
- PLANEERITUD PARKLA
- PLANEERITUD HOONESTUSALA
- PLANEERITUD HOONE VÕIMALIK ASUKOHT
- PLANEERITUD TELKIMISALA

TINGMÄRGID

- PLANEERITAVA MAA-ALA ASUKOHT
- OLEMASOLEV KRUNDI PIIR
- ASUSTUSÜKSUSE PIIR
- PLANEERITUD ÄRIMAA
- OLEMASOLEV ROHEVÖRGUSTIKU TUUMALA
- DETAILPLANEERINGU KOHUSTUSEGA ALA
- OLEMASOLEV VEEKOGU
- VEEKOGU KALDA EHITUSKEELUVÖÖND 50 m
- PLANEERITUD MATKARADA
- AJUTISTE PIIRANGUTE ALA PIIR
- LOODUSHOIUALA NATURA 2000 PIIR
- OLEMASOLEV ALAJAAM (KÄRMISE)
- OLEMASOLEV PUURKAEV

Huvitatud isik:	Aivar Antsov	DP	Stadium:
Objekti asukoht:	Kardla küla, Tartu linn	DP-01-18	Töö nr.:
Objekt:	Aasanäki krundi detailplaneering	08.2019	Kuupäev:
Joonis:	KONTAKTALA PLAAN	1:4000	Skaala:
Planeerija:	Janne Vaine	3	Joonise nr.: