

Krundi ehitusõigus


pos. nr.	Krundi pindala m ²	Krundi kasutamise sihtotstarve	Hoonete suurim lubatud arv	Hoonete suurim lubatud ehitusalune pindala m ²	Hoonete suurim lubatud kõrgus (abs. kõrgus)
1	3117	LP	-	-	-
2	7254	PS	2	400	63,00
3	5278	PS	-	-	-
4	286	LT	-	-	-

PS Spordirajatise maa
 LP Parkimisrajatise maa
 LT Tee ja tänavamaa



Märkused:

Detailplaneeringu koostamise alusplaaniks on võetud WeW OÜ poolt 2012. a detsembris koostatud topo-geodeetiline alusplaan, töö nr GEO-225-12, täpsusastmega M 1:500.

Planeeritud krundide sihtotstarvete tähised:
 PS -Puhke- ja spordirajatise maa;
 LP -Parkimisrajatise maa;
 LT - Tee ja tänavamaa.

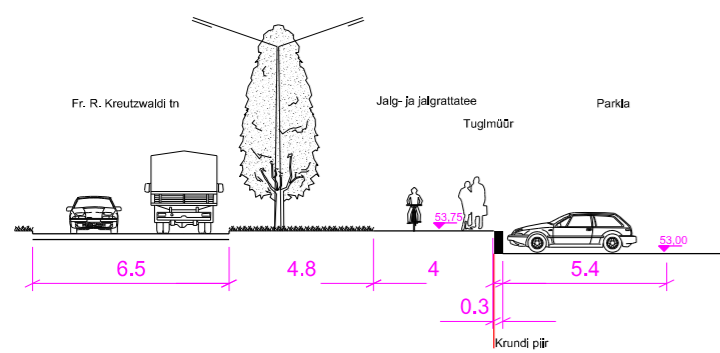


LÕIGE A-A
 M 1:250

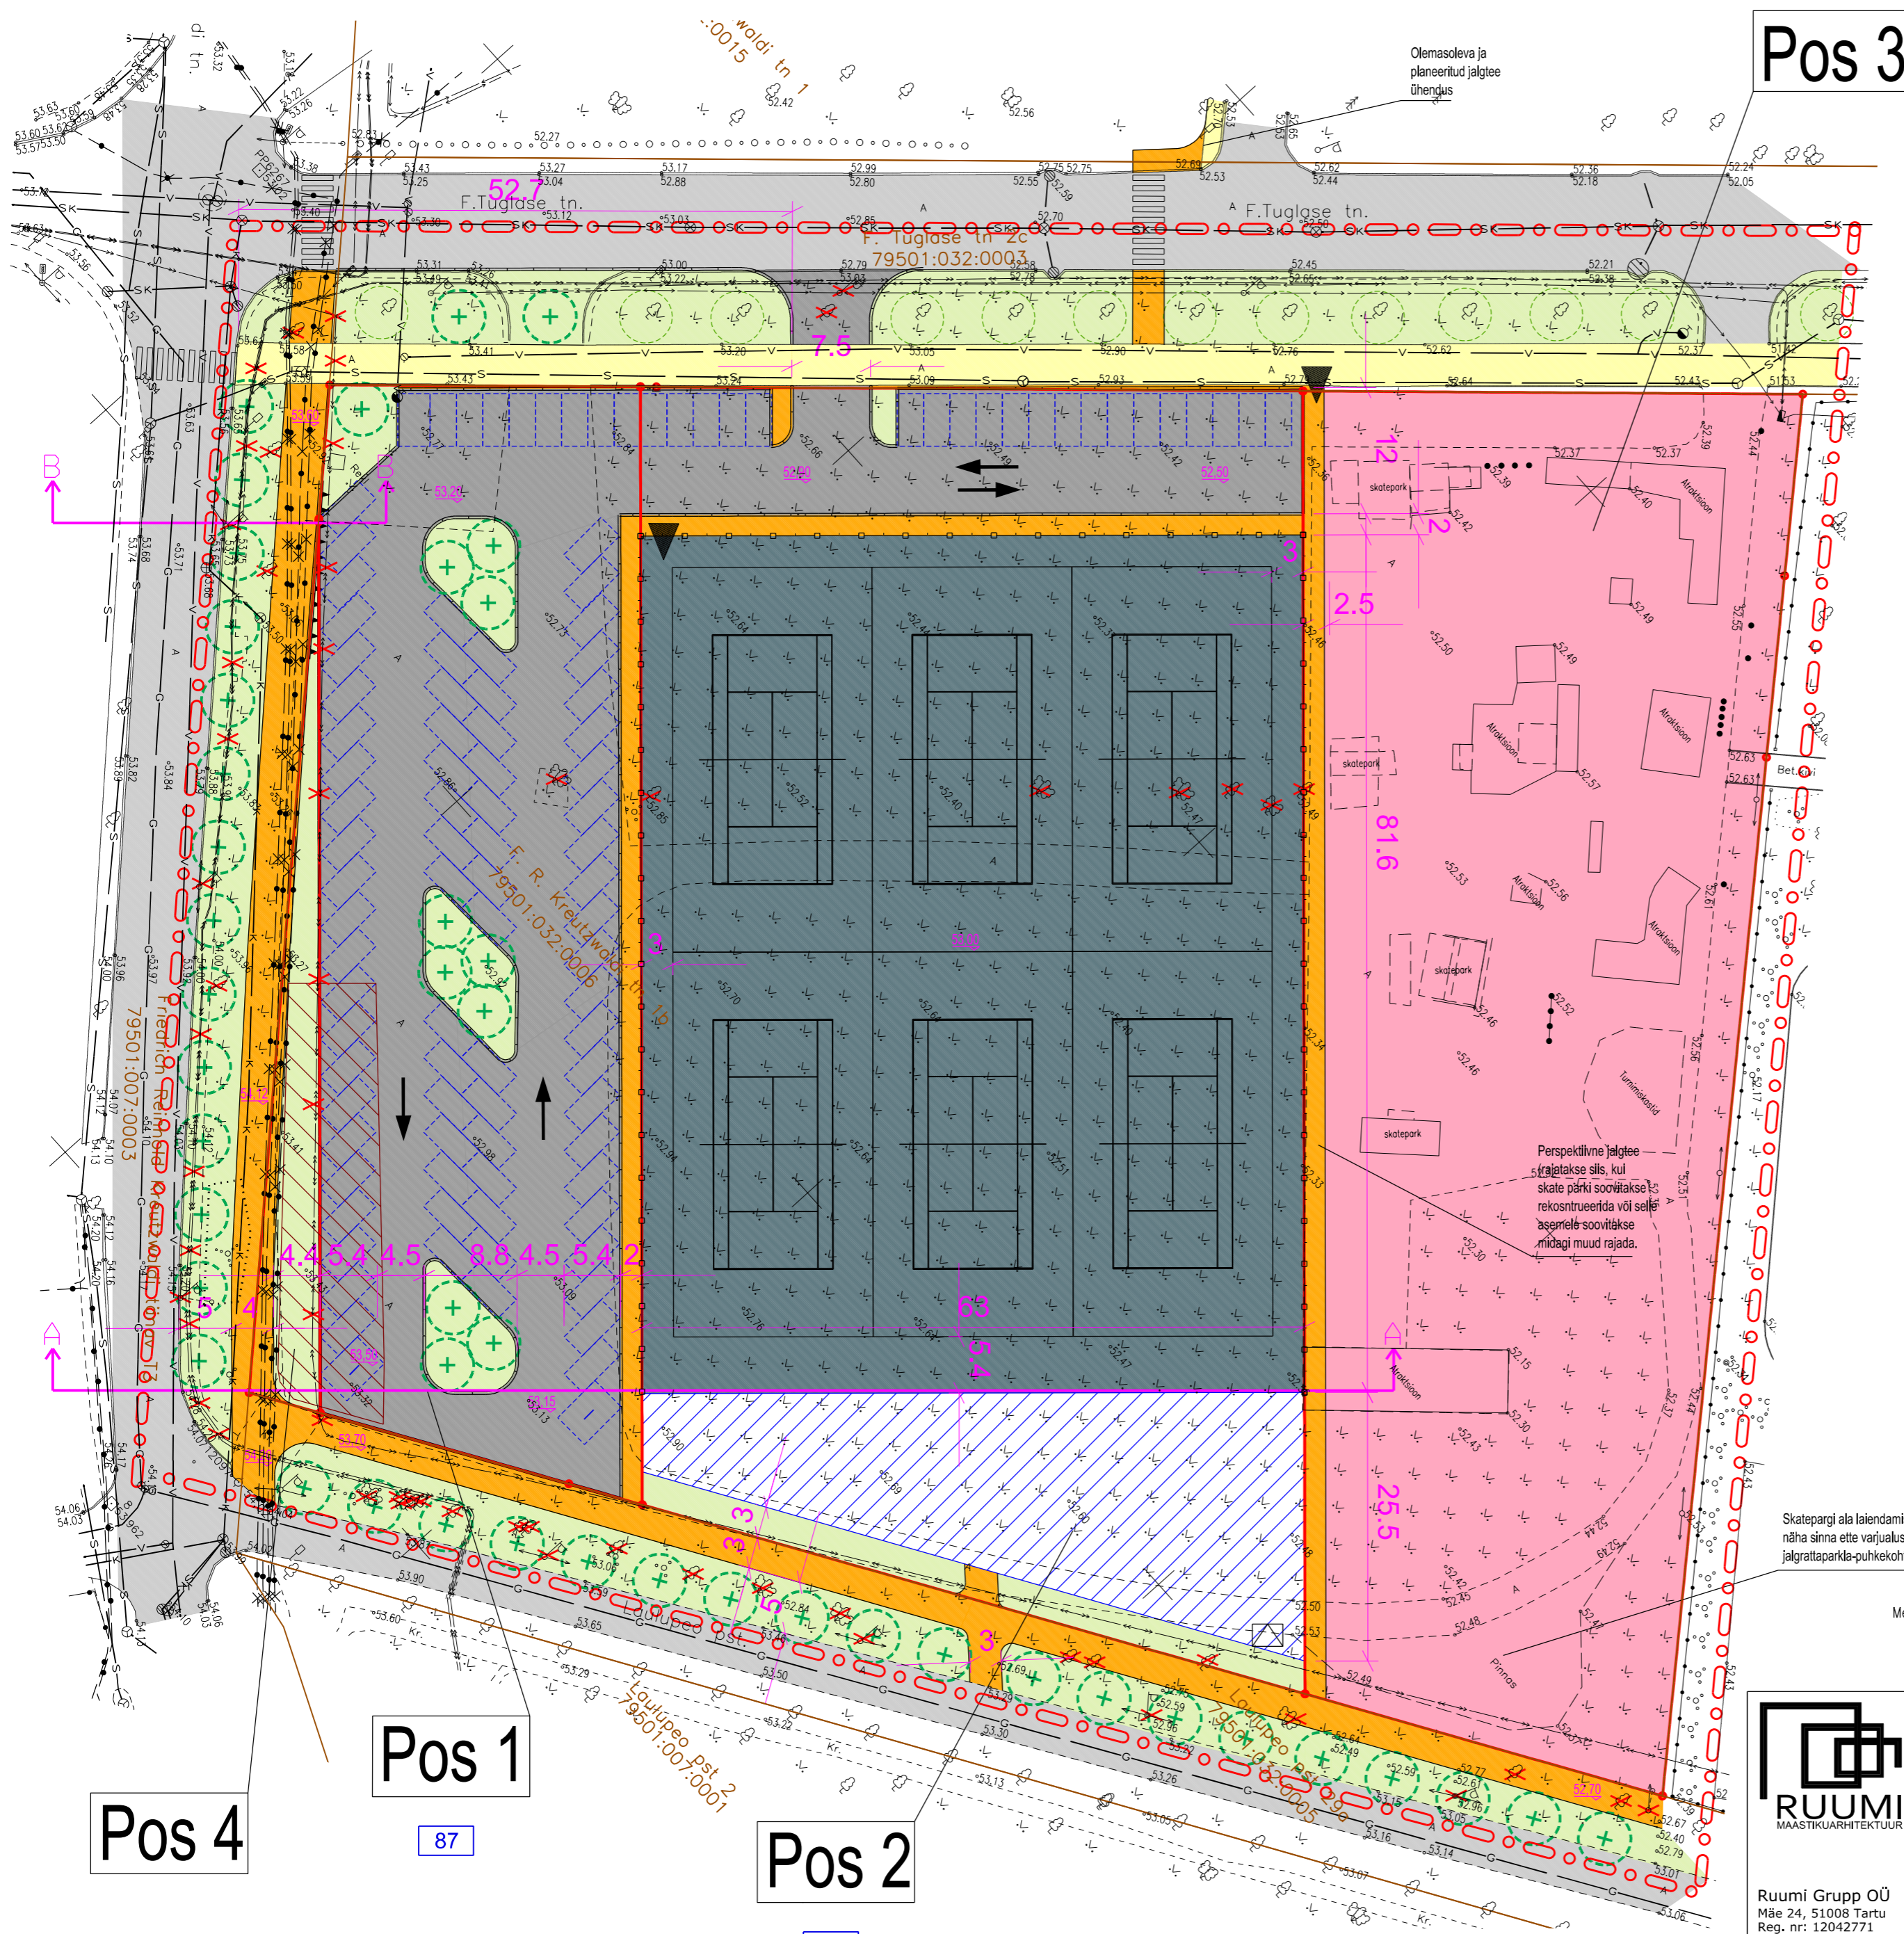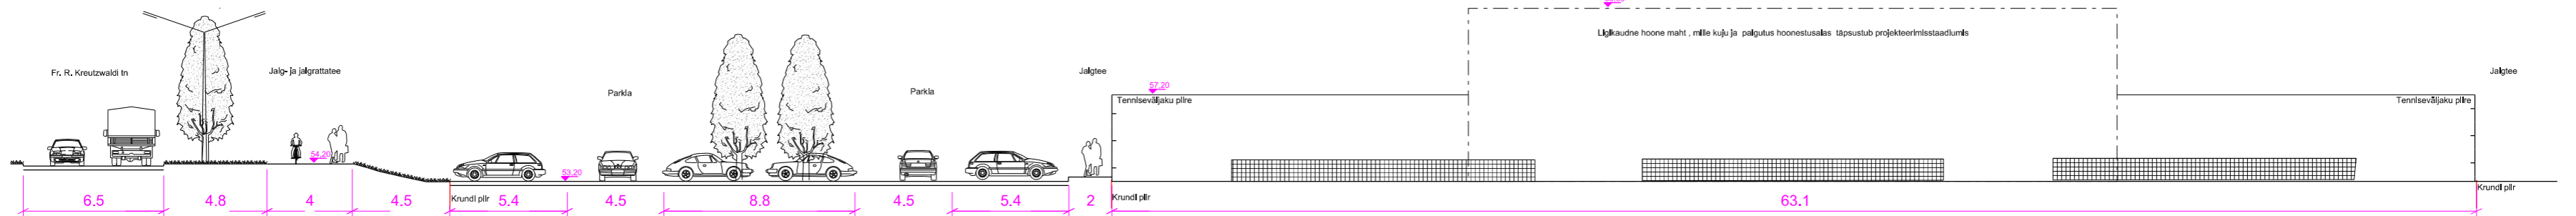


Pos 3

LEPPEMÄRGID:

- Planeeringuala piir
- Olemasolev krundipiir
- Planeeritud krundipiir
- Planeeritud piire
- Planeeritud tugimüür
- Juurdepääs tenniseväljakutele läbi piirde
- Planeeritud hoonestusala
- Planeeritud ja olol muruala
- Olemasolev sõidutee
- Olemasolev jalg- ja jalgrattatee
- Planeeritud sõidutee
- Planeeritud jalg- ja jalgrattatee
- Ülekäigurada
- Skatepargi ala
- Planeeritud väliväljaku ala
- Säiliv puu
- Planeeritud kõrghaljastuse tinglik asukoht
- Likvideeritav objekt
- Planeeritud autode liikumissuunad
- Planeeritud invalidi sõiduki parkimiskoht
- Planeeritud lumeladustamisala
- Planeeritud maapinna ligikaudne kõrgus
- Planeeritud Pos nr
- Planeeritud parkimiskohtade arv krundil

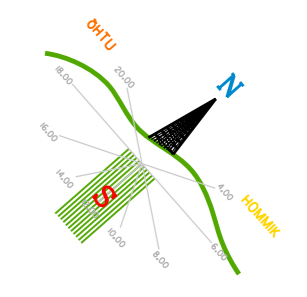

Pos 1
 21

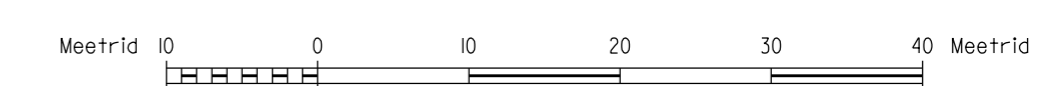

RUUMI
 MAASTIKUARHITEKTUUR

Ruumi Grupp OÜ
 Mäe 24, 51008 Tartu
 Reg. nr: 12042771

www.ruumi.ee
 info@ruumi.ee
 tel: 56 609 144

Töö nimetus: Fr. R. Kreutzvaldi tn 1b krundi detailplaneering	Joonis: Põhijoonis/ DP
Asukoht: Tartu linn	Töö number: 17.12.2012
Huvitatud isik: Dorpat Sport	Mõõtkava: M 1:500
Planeerija: Toomas Pöld	Allkiri:
	Joonise nr: 4
	Kuupäev: 03.07.13