


OLEMASOLEV ÜHENDUS LIKVIDEERITAKSE

Tingmargid :

- planeeritava ala piir
- kinnistu piir, juurdepääs krundile
- ol.olev hoone
- ol.olev tulemüür
- planeeritav tulemüür
- kohustuslik ehitusjoon
- teekaitsevöönd
- planeeritav juurdeehitus
- sissepääsude hoonesse
- planeeritud murupinnad
- ol.olev asfaltkate
- servituudi vajadus
- jalakäijate liikumissuunad
- sõiduautode liikumissuunad
- olemasolev tara
- säilitatavad puud
- prügikonteinerite asukoht
- parkimiskohtade arv krundil
- hoonealuste parkimiskohtade arv krundil
- planeeritud kanalisatsioon
- likvideeritavad trassid
- vareproj. kanalisatsioon
- vareproj. veetorustik
- perspektiivne sadevee kanalisatsioon
- planeeritud veevarustuse meetmed

X=8400  
Y=8450

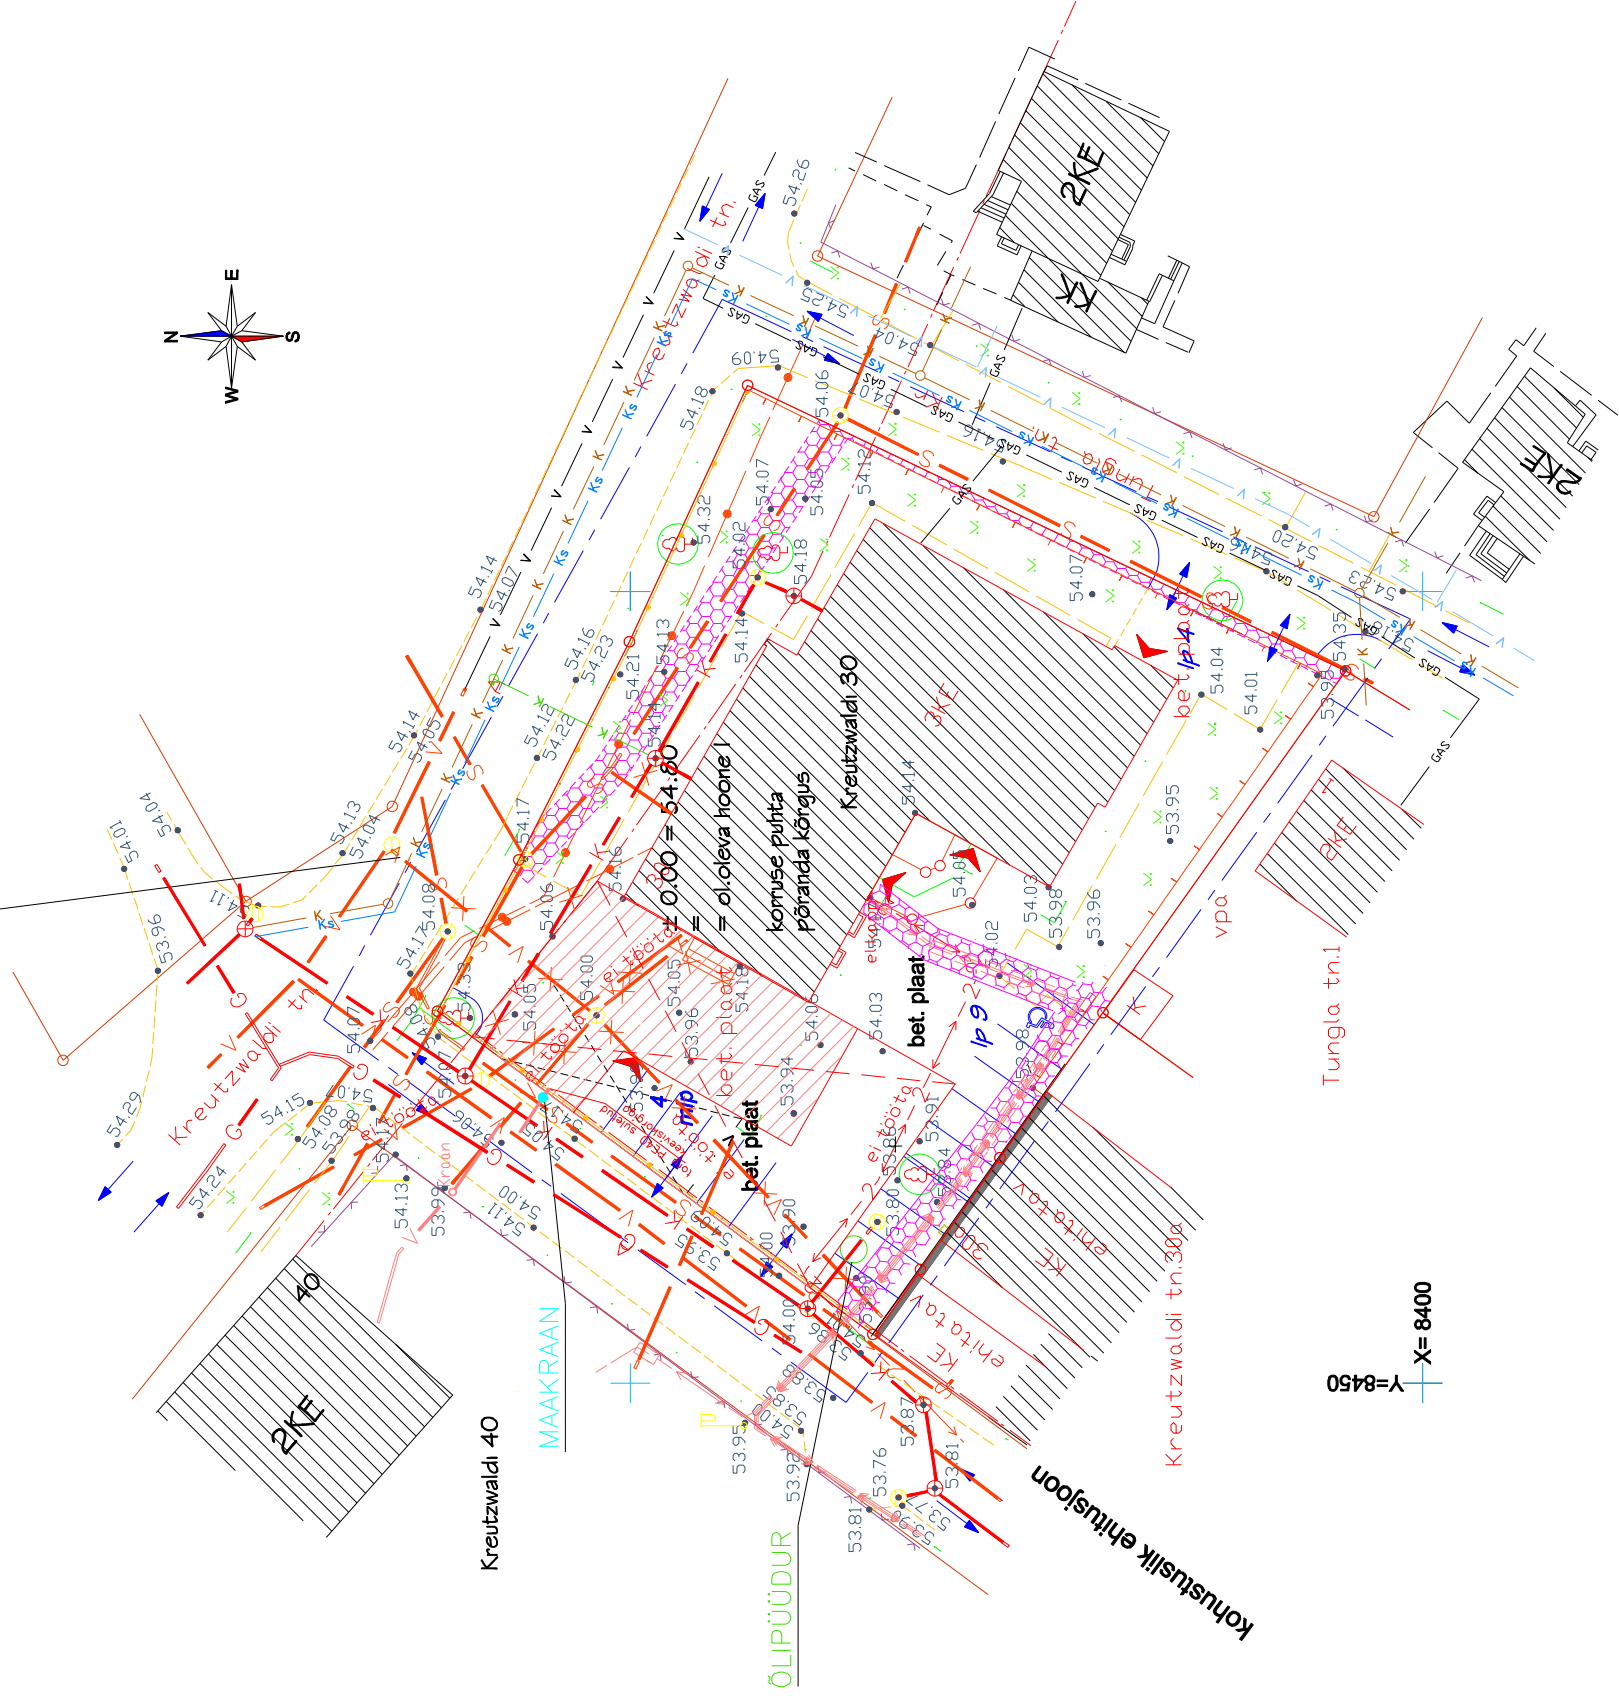


MTR: EP10251464-0001 reg.20.01.2003  
EL10251464-0001 reg.14.11.2002

JUH. ESIM. A.SUURMETS	
PR. JUHT H.KOLL	
J.INSENER A.SUURMETS	
V.INS M.PERTMANN	

T-04141

Fr.R.Kreutzwaldi 30  
KRUNDI JA LÄHIALA  
DETAILPLANEERING

STAAD.	LEHT	LEHTI
DP	1	

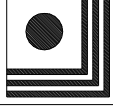

TEHNOVÕRKUDE KAART  
M 1:500

TAREKE PROJEKT  
TARTU

06.05

DPV