

## TINGMÄRGID

PLANEERINGUALA PIIR

OLEMASOLEV KINNISTU PIIR

PLANEERITUD HOONESTUSALA / KOHUSTUSLIK EHTUSJOO

PLANEERITUD PÕHIHOONE VÕIMALIK ASUKOHT  
(suurim lubatud ehitusala pindala)

PLANEERITUD ABIHOONE VÕIMALIK ASUKOHT

OLEMASOLEV HOONE / HOONE DETAIL

LIKVIDEERITAV HOONE VÕI RAJATIS

PLANEERITUD TEEJOO

**PLANEERITUD MAAPINNA ABSOLUUTKÕRGUS**

OLEMASOLEV MAAPINNA ABSOLUUTKÕRGUS

OLEMASOLEV VÕRKAED / PUITLATAED

OLEMASOLEV / LIKVIDEERITAV PUU PLANEERINGUALAL

PLANEERITUD HEKK

PLANEERITUD VEETRASS

PLANEERITUD REOVEEKANALISATSIOONITRASS

PLANEERITUD SADEMEVEEKANALISATSIOONITRASS

PLANEERITUD DRENAAZ

PLANEERITUD LIITUMISKILP

PLANEERITUD MADALPINGE MAAKAABELLIIN

PLANEERITUD SIDEKANALISATSIOON

PLANEERITUD GAASITRASS

OLEMASOLEV VEETRASS

OLEMASOLEV KANALISATSIOONI TRASS

OLEMASOLEV SADEMEVEEKANALISATSIOONI TRASS

OLEMASOLEV DRENAAZ


OLEMASOLEV SIDEKANALISATSIOON

OLEMASOLEV GAASITRASS

OLEMASOLEV KÕRGEPINGE MAAKAABELLIIN

OLEMASOLEV TÄNAVAVALGUSTUS

OLEMASOLEV MADALPINGE ÕHULIIN

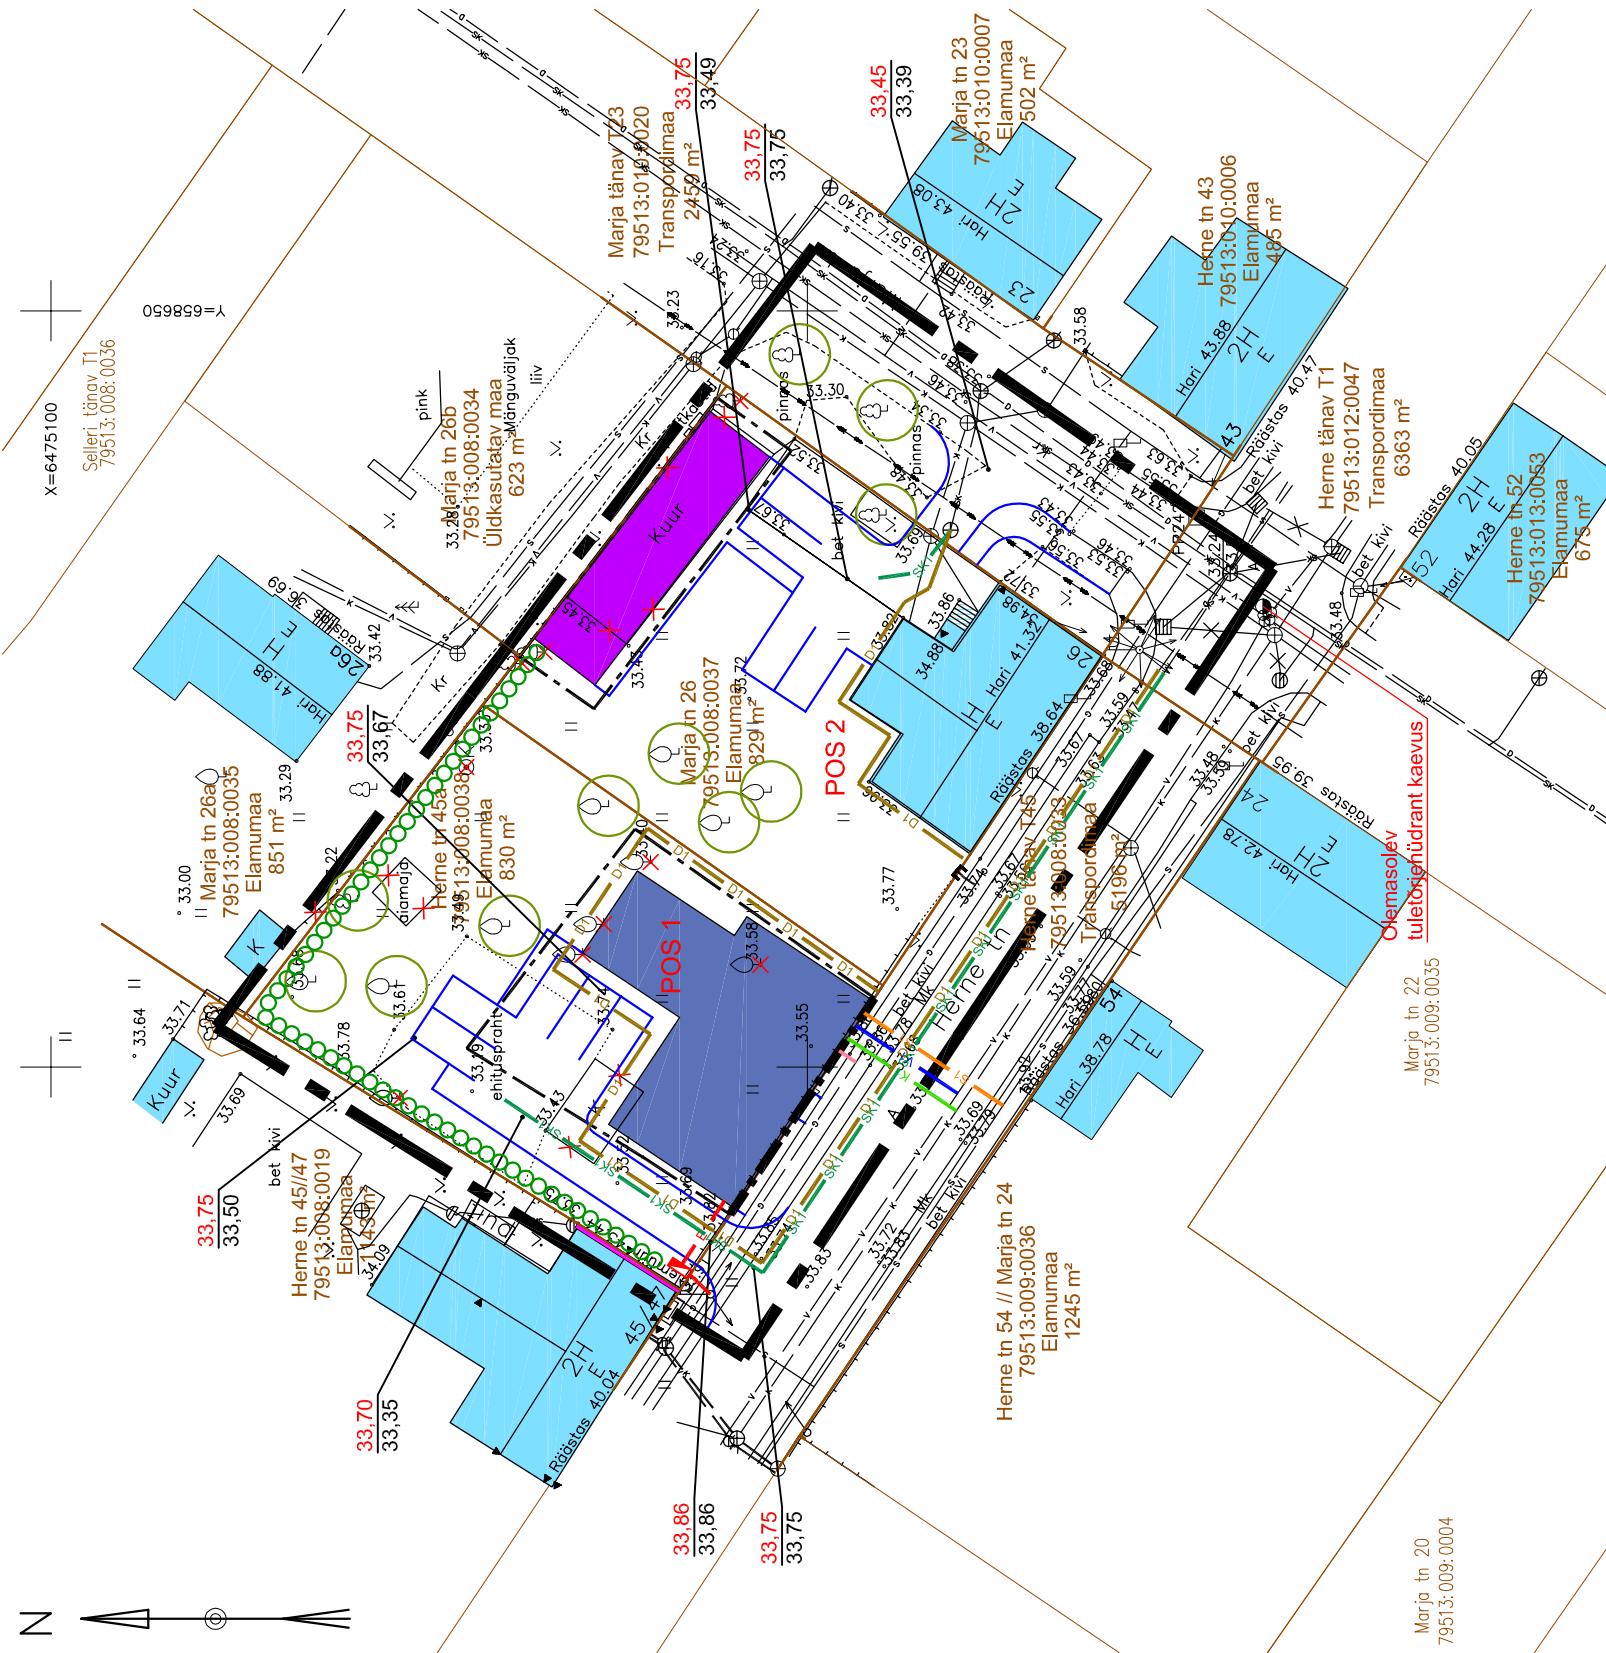

Huvitatud isik: OÜ PEA Investeeringute Grupp

Objekti asukoht: Tartu linn, Suplinna linnaosa

Objekt: Herne tn 45a ja Marja tn 26 kruntide detailplaneering

Joonis: TEHNOVÕRGUD

Peaarhitekt: R. Smuškín

Planeerija: E. Jallai

Staadium: DP

Töö nr: DP 146-13

Kuupäev: 06.2015

Skaala: 1:500

Joonise nr: 5



Tartu Arhitektuurbüroo OÜ

MRT reg nr: EEP001313

Registrikood: 10439501

Ülikooli 4-3, 51003 Tartu

tel: (+372) 7 308 260

e-post: arhpro@arhpro.ee

web: www.arhpro.ee

Märkused:

- \* Geodeetilise alusplaanina on kasutatud Geodeesia OÜ poolt koostatud töid nr GE-523, koostamise kuupäev 27.05.2014, nr GE-523-1, koostamise kuupäev 19.06.2014, nr GE-604, koostamise kuupäev 02.02.2015. Koordinaadid L-Est 97 süsteemis. Kõrgused BK77 süsteemis.
- \* Täiendava geodeetilise alusplaanina on kasutatud Metricus OÜ poolt koostatud tööd nr 14G66644 (05.2014) "Sademevee ja drenaažitorustike teostusmöödistamine". Tartu linn, Marja tn.
- \* Planeeritava ala piir on joonisele märgitud vastavalt Tartu Linnavalikogu 12.06.2014. a otsuse nr 86 lisale. Joonise paremaks lugemiseks on planeeritava maa-ala piir nihutatud krundipiirist väljapoole.