


LEPPEMÄRGID

- detailplaneeringu ala piir
- olemasolev krundi piir
- planeeritud krundi piir
- planeeritud puitpiire krundi piiril
- planeeritud ehitise tinglik asukoht
- planeeritud hoonestusala piir
- planeeritud sõidutee asfaltkate äärekiviga
- planeeritud parkla murukivikate äärekiviga
- planeeritud kõnnitee betoonkivikate äärekiviga
- liiniservituut
- 🌳 planeeritud kõrghaljastus
- 🌳 olemasolev säilitatav kõrghaljastus
- ✂️ olemasolev likvideeritav puu
- ✂️ ümbertõstetav alajaam
- planeeritud tänavavalgusti juurdepääsuteel
- planeeritud vesi
- planeeritud kanalisatsioon
- planeeritud sademeveekanaliseerimine Filosoofi 19B
- planeeritud kaugkütte trass
- planeeritud madalpingekaablid
- planeeritud sideühendus
- ⚡ olemasolev maaalune hüdrant nr 33

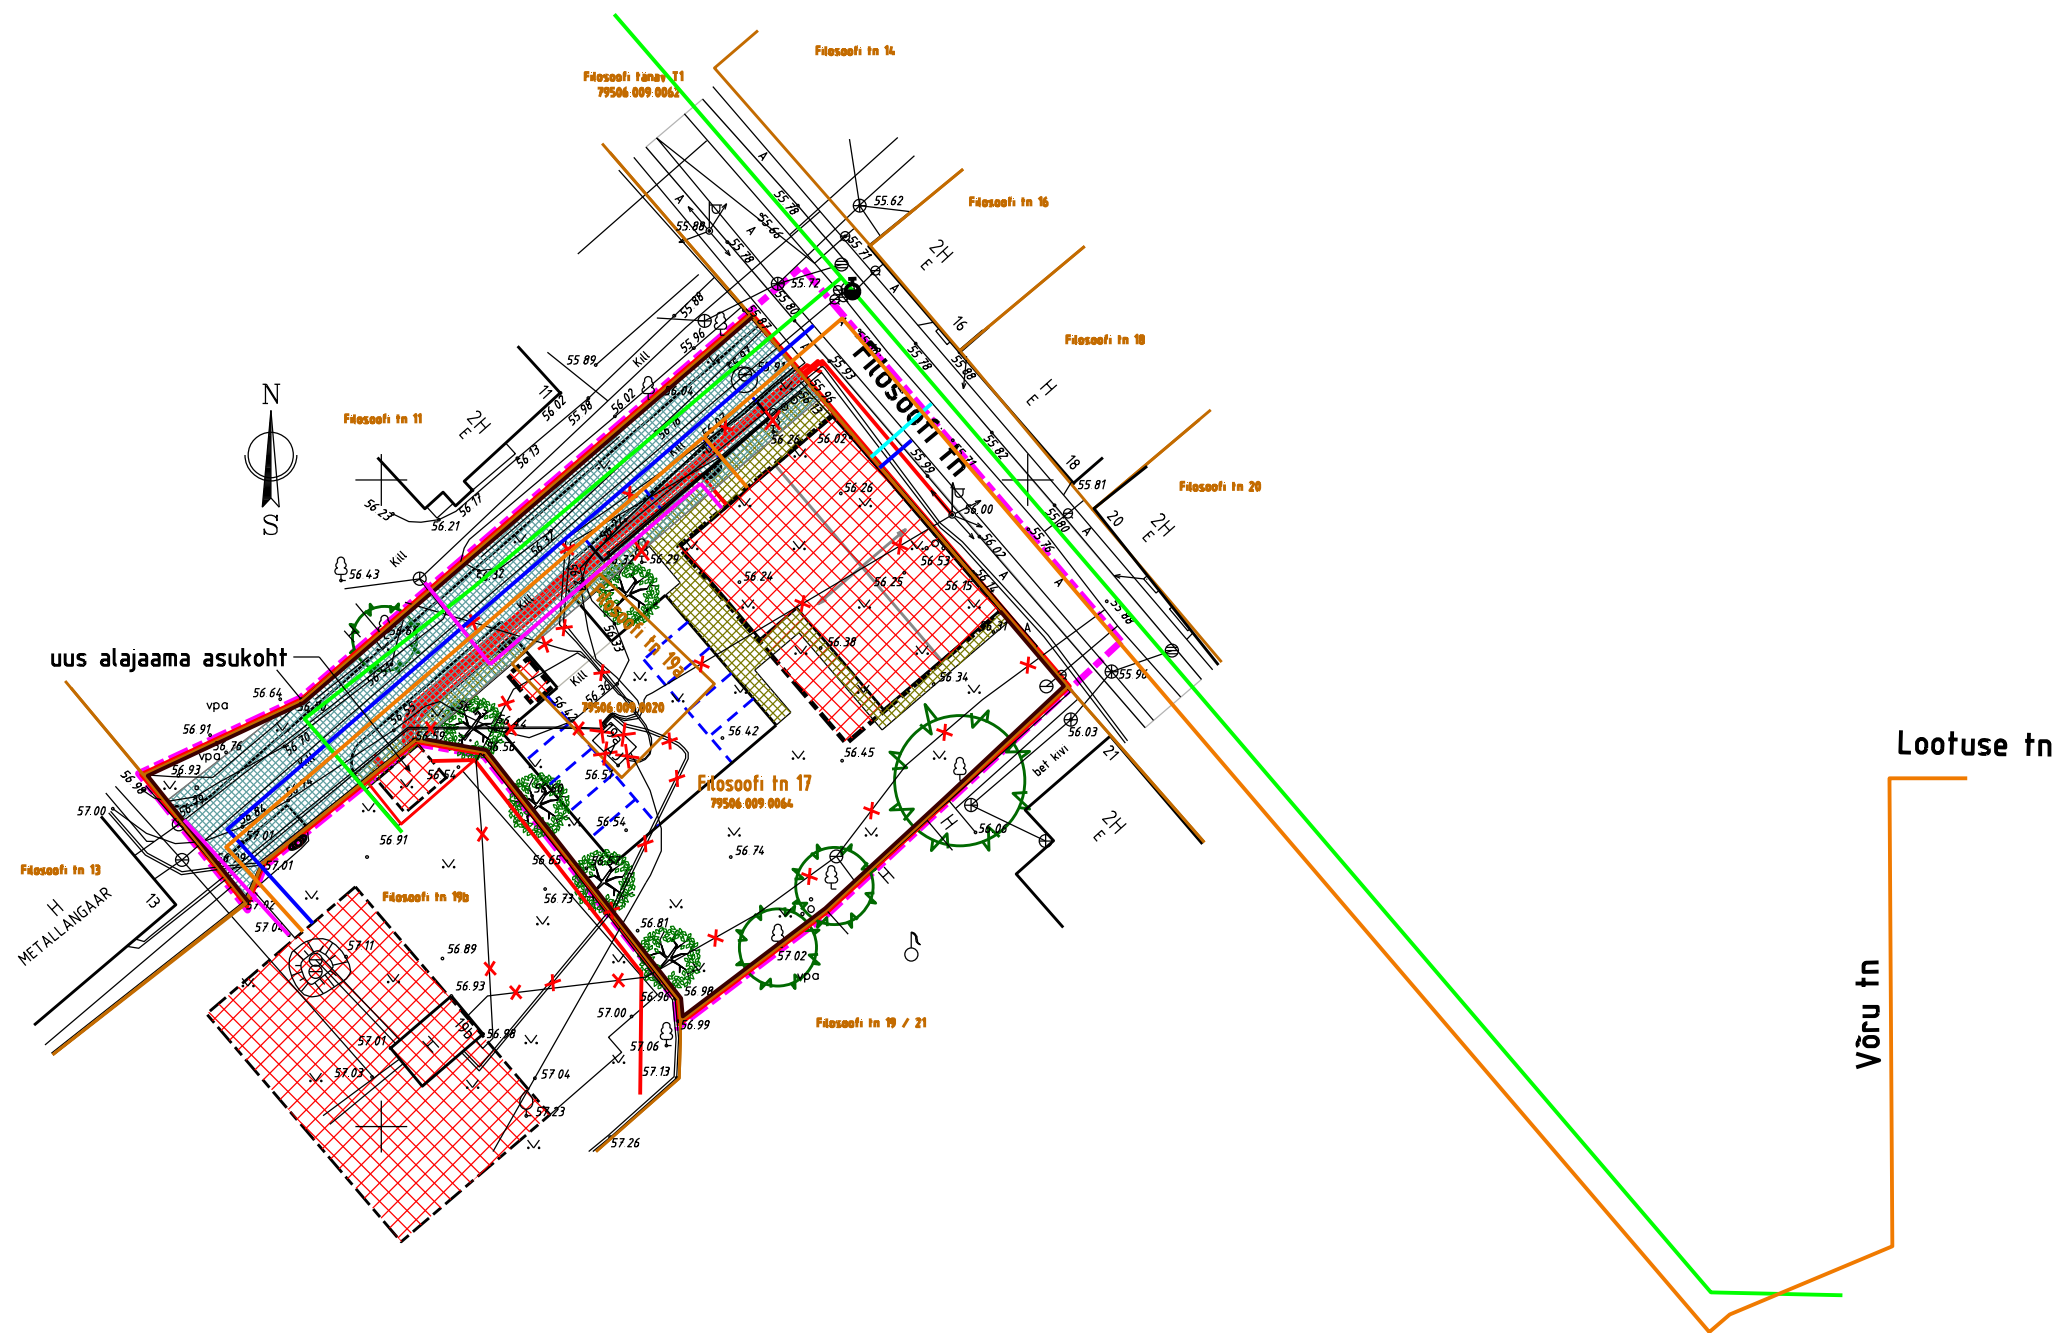

Märkused

1. Planeeritud tehnovõrkude asetused on aluseks edasisele projekteerimisele ja ühenduste asukohad võivad täpsustuda.
2. Joonisele on kantud peale Filosoofi 18B krundi ja lahiala detailplaneeringuga planeeritud tehnovõrgud.
3. Enne projekteerimist tellida võrguvaldajalt projekteerimistingimused.

SIIM PÖLLUMAA
ARHITEKTIBÜROO

TOO NR	247/10	ARHITEKTIBÜROO	
STAADIUM	DP	J. Kuperjanovi 16, Tartu, tel 5162107, MTR nr EP10085374-001	
MÕÖTKAVA	1:500	planeerija	arhitekt JURI SIIM
AASTA	2010		

Filosoofi tn 17 ja Filosoofi tn 19a
kruntide detailplaneering

Tehnovõrkude planeering | joonis 6