


TINGMÄRGID:

RIIA TN 191- krundi aadress

- detailplaneeringu ala piir
- olemasolev krundipiir
- planeeritud krundipiirid
- olemasolev juurdepääs krundile
- olemasolevad liiklussuunad
- kitsenduste piir
- likvideeritav objekt
- planeeritud prügikonteinerid
- planeeritud tee ja parkimiskohad
- planeeritud juurdepääs krundile
- planeeritud liiklussuunad
- planeeritud piiratud teeservituut
- planeeritud ja olemasolevad puud

- planeeritud haljasala, hekk
- planeeritud ajutine teeservituut
- planeeritud hoonetusala, ehitusjoon
- väljasõidu keeluala
- planeeritud jalakäijate liikumissuunad
- olemasolev põhihoone
- olemasolev kõrvalhoone
- planeeritud kivitkattega ala
- planeeritud asfaltkattega ala
- planeeritud tee ristlõige
- planeeritud orjenteeruv kõrgusarv

Riia tn189 omanik
Ventela Mesi
olen nõus planeeringus esitatuga
10.jaanuar 2008.a.

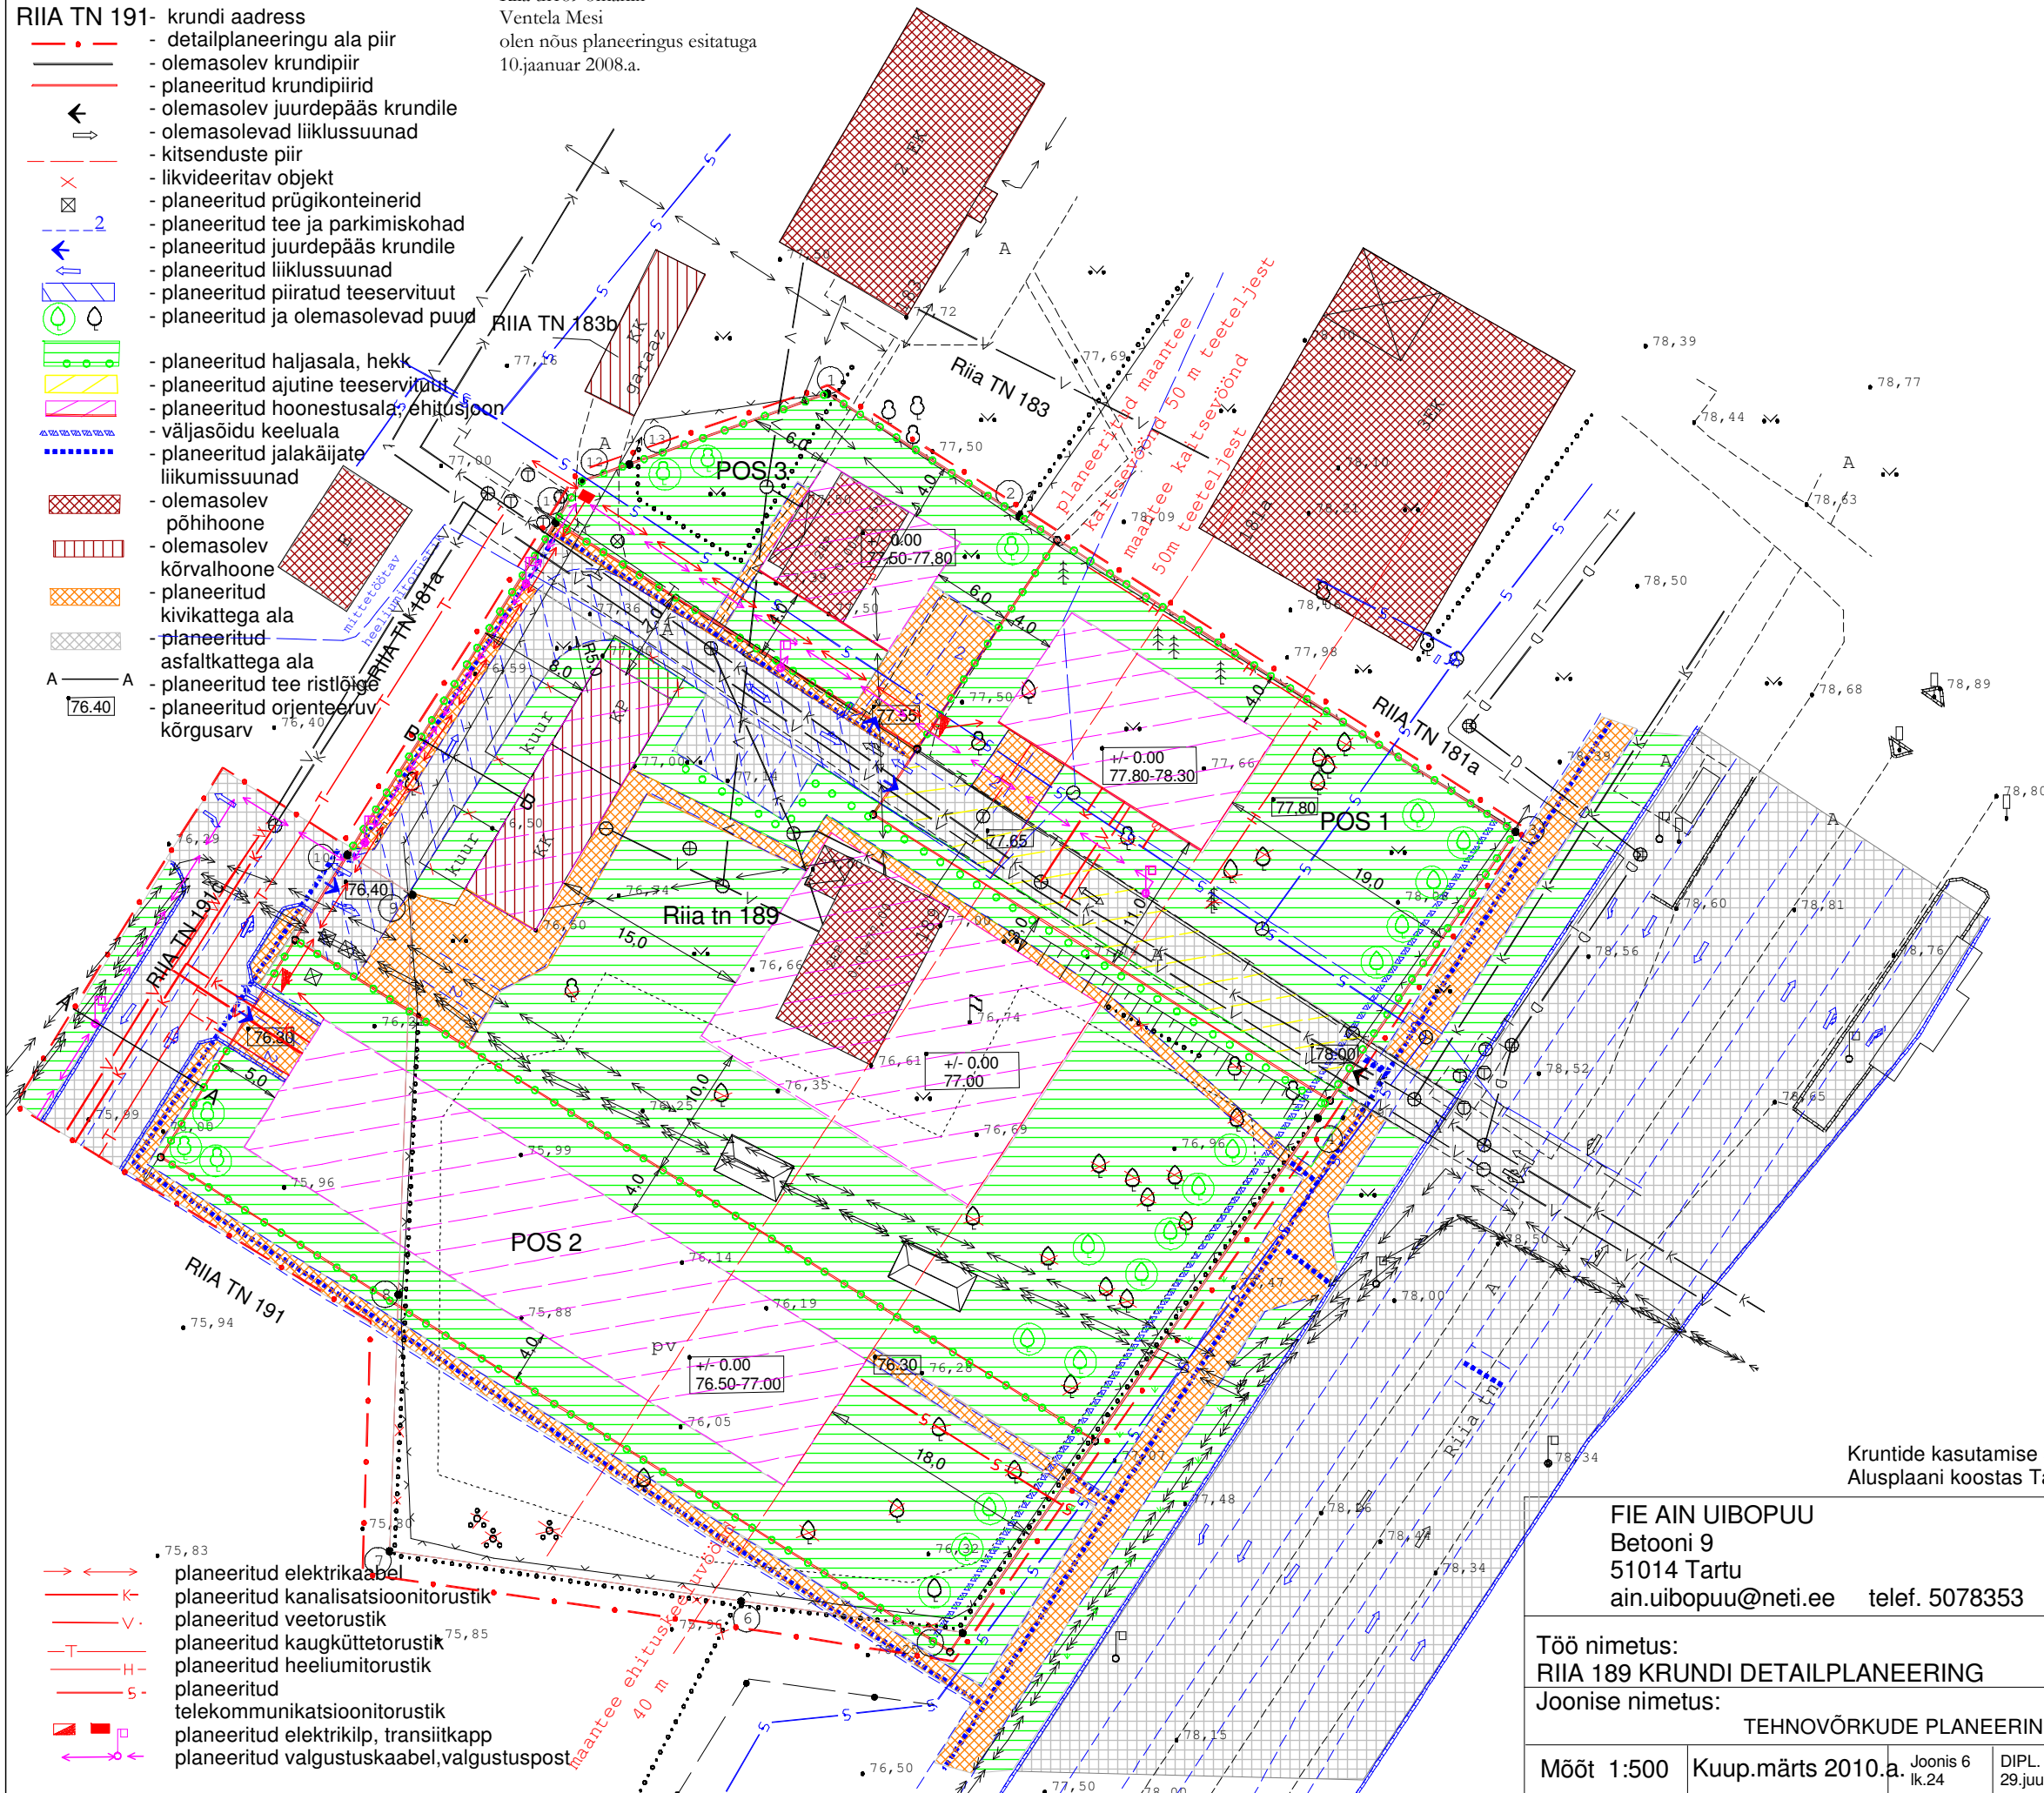

Kruntide kasutamise sihtotstarve -elamumaa EE100%
Alusplaani koostas Tartu Maakorralduse OÜ märts 2006 a(KE5752)

FIE AIN UIBOPUU
Betooni 9
51014 Tartu
ain.uibopuu@neti.ee telef. 5078353

Töö nr. DP-06/002

Tellija: VENTELA MESI

Töö nimetus:
RIIA 189 KRUNDI DETAILPLANEERING

Amet	Nimi	Allkiri
juhataja	Ain Uibopuu	
koostas	Piia Uibopuu	

Joonise nimetus:
TEHNOVÕRKUDE PLANEERING

Mõõt 1:500 Kuup.märts 2010.a. Joonis 6 lk.24
DIPL. nr. 1234 29.juunil 1993 a.