


TARTU LINNAS ANNELINNA LINNAOSAS PAJU TN 11 KRUNDI DETAILPLANEERING

M 1:500

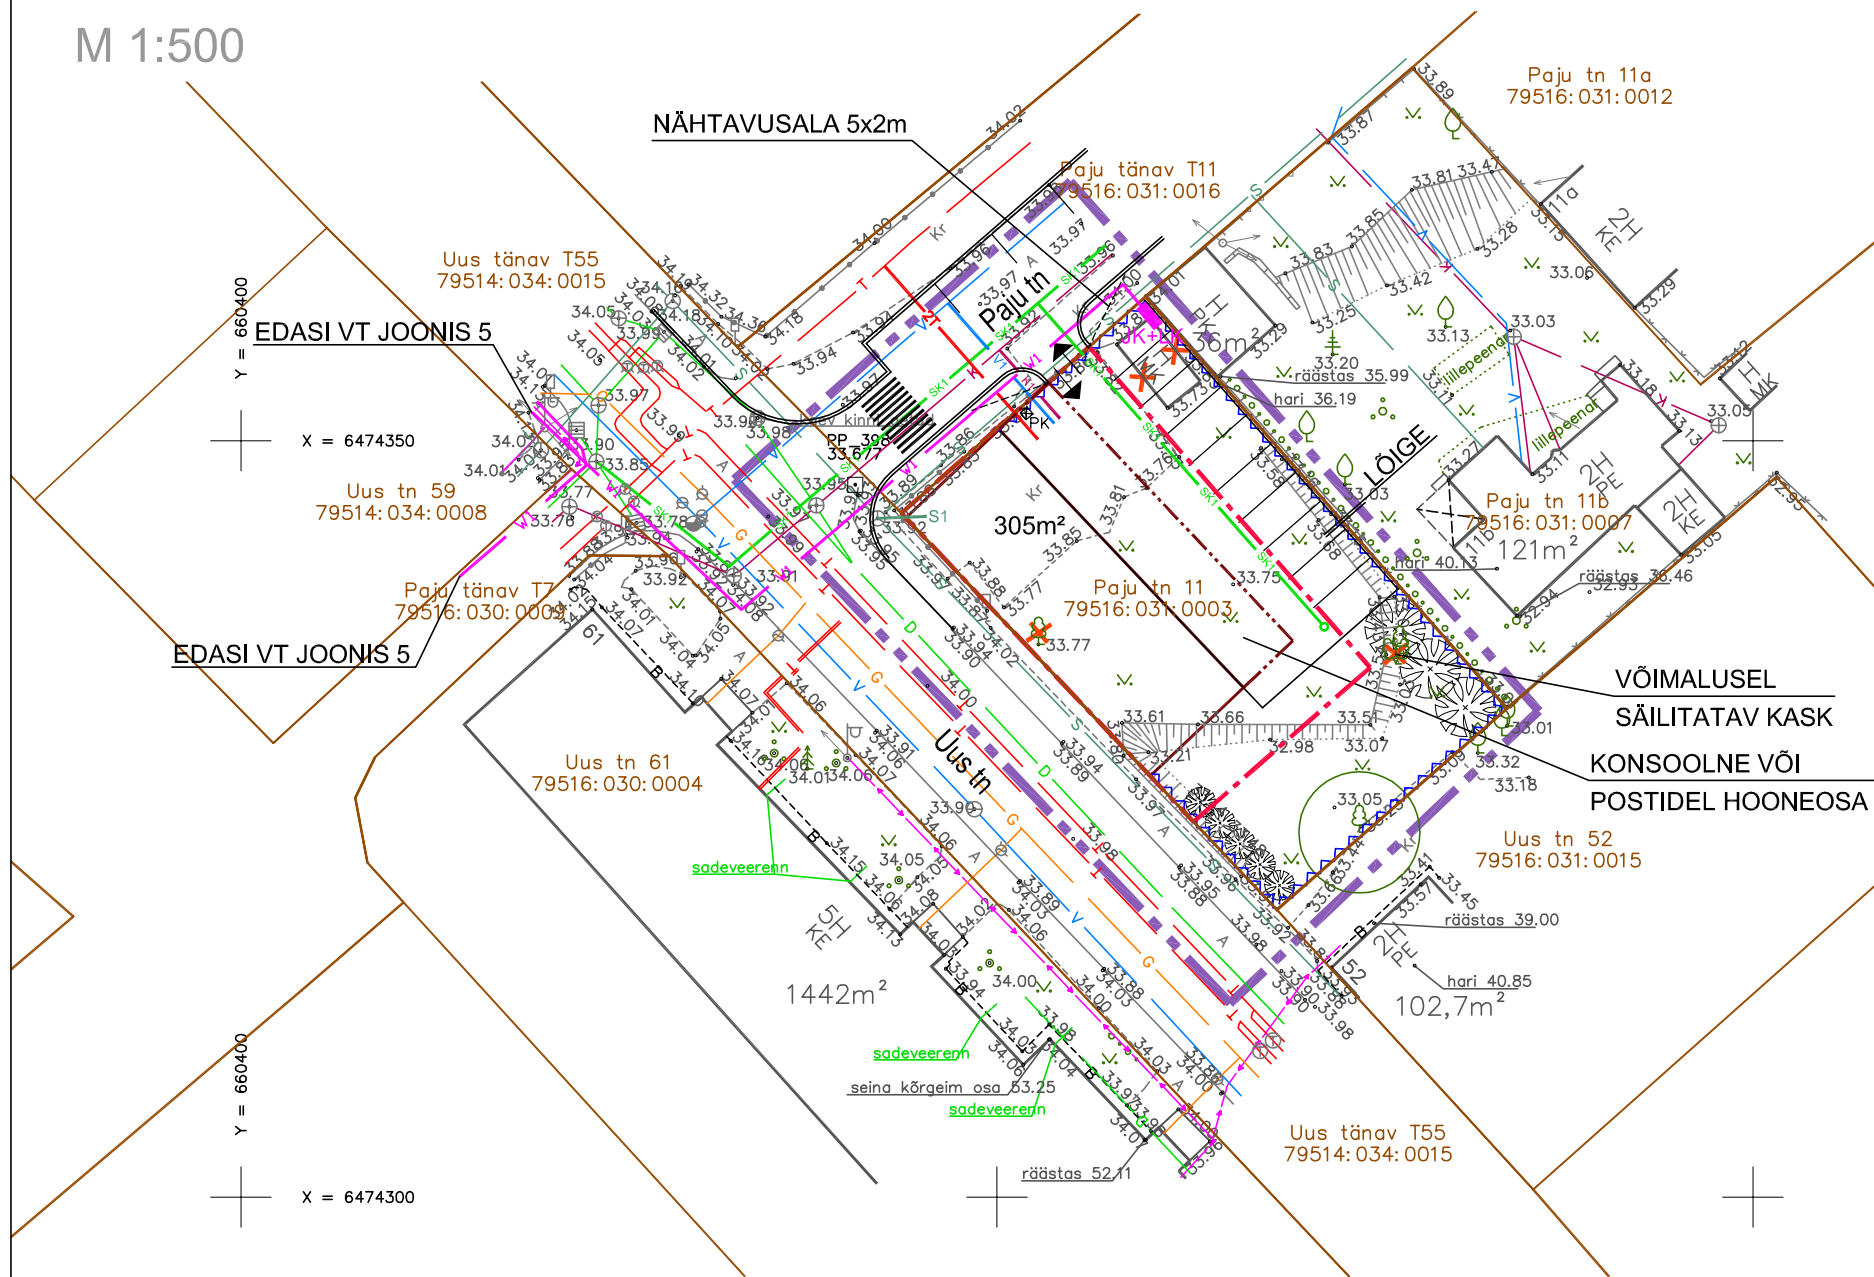

TINGMÄRGID

- PLANEERINGUALA PIIR
- KATASTRÜKSUSE PIIR
- HOONESTUSALA PIIR
- OLEMASOLEV HOONESTUS
- SUURIM VÕIMALIK HOONE/ KONSOLNE VÕI POSTIDEL HOONEOSA
- OLEMASOLEV TEE
- PLANEERITUD KÕVAKATTEGA PLATS
- PERSPEKTIIVNE PAJU TN SÕIDUTE E SERV
- LIKVIDEERITAV OBJEKT/ PUU
- SÄILITATAV LEHTPUU
- PLANEERITUD KÕRGHALJASTUSE ASUKOHT
- OL.OLEV REOVEETORUSTIK
- OL.OLEV SADEMEVEETORUSTIK
- OL.OLEV VEETORUSTIK
- OL.OLEV MADALPINGEKAABEL
- OL.OLEV SIDEKAABEL
- OL.OLEV KÜTTETORUSTIK
- OL.OLEV GAASITORUSTIK
- PLAN. REOVEETORUSTIK
- PLAN. SADEMEVEETORUSTIK
- PLAN. VEETORUSTIK
- PLAN. MADALPINGEKAABEL JAOTUS- JA LIITUMISKILBIGA
- PLAN. SIDEKAABEL
- PLAN. KÜTTETORUSTIK

MÄRKUSED

1. PLANEERINGUALA PIIR ON LOETAVUSE HUVIDES NIHUTATUD SELLE TEGELIKUST ASUKOHAST 1.5m VÄLJAPOOLE.
2. DETAILPLANEERINGU ALUSPLAANIKS ON MAAINSENER OÜ TÖÖ NR GEO 4239.
3. SUURIM LUBATUD KORTERITE ARV ON 10.
4. MAAPINNA PLANEERITUD ABS.KÕRGUS 33.50...34.00 m.
5. TÄNAVATE ÄÄRES ON KOHUSTUSLIK EHTUSJOO.
6. HOONE KAVANDAMISEL NÄHA ETTE SISSEPÄÄS KA TÄNAVALT (UUS TN).

Objekti tellija	Tartal Grupp OÜ	Objekti nimetus	Paju tn 11 krundi detailplaneering		
Tellija esindaja	Viljar Kapp	Objekti aadress	Paju tn 11, Annelinna LO, Tartu		
Vastutav spetsialist	Kalli Metspalu	Joonise nimetus	TEHNOVÕRKUDE KOONDPLAAN		Möötkava 1:500
Arhitekt	Kalli Metspalu	Staadium	DP	Töö nr. 4225	Eriala DP
		Joonise nr.	4	Muudatus	
info@projekto2.ee		Kuupäev	07.04.2015	Faili nimi	
Tartu Vasara tn 50 tel. 7420999	Tallinn Tammsaare tee 118D tel. 6440564				
projekteerimine EEP001664					