



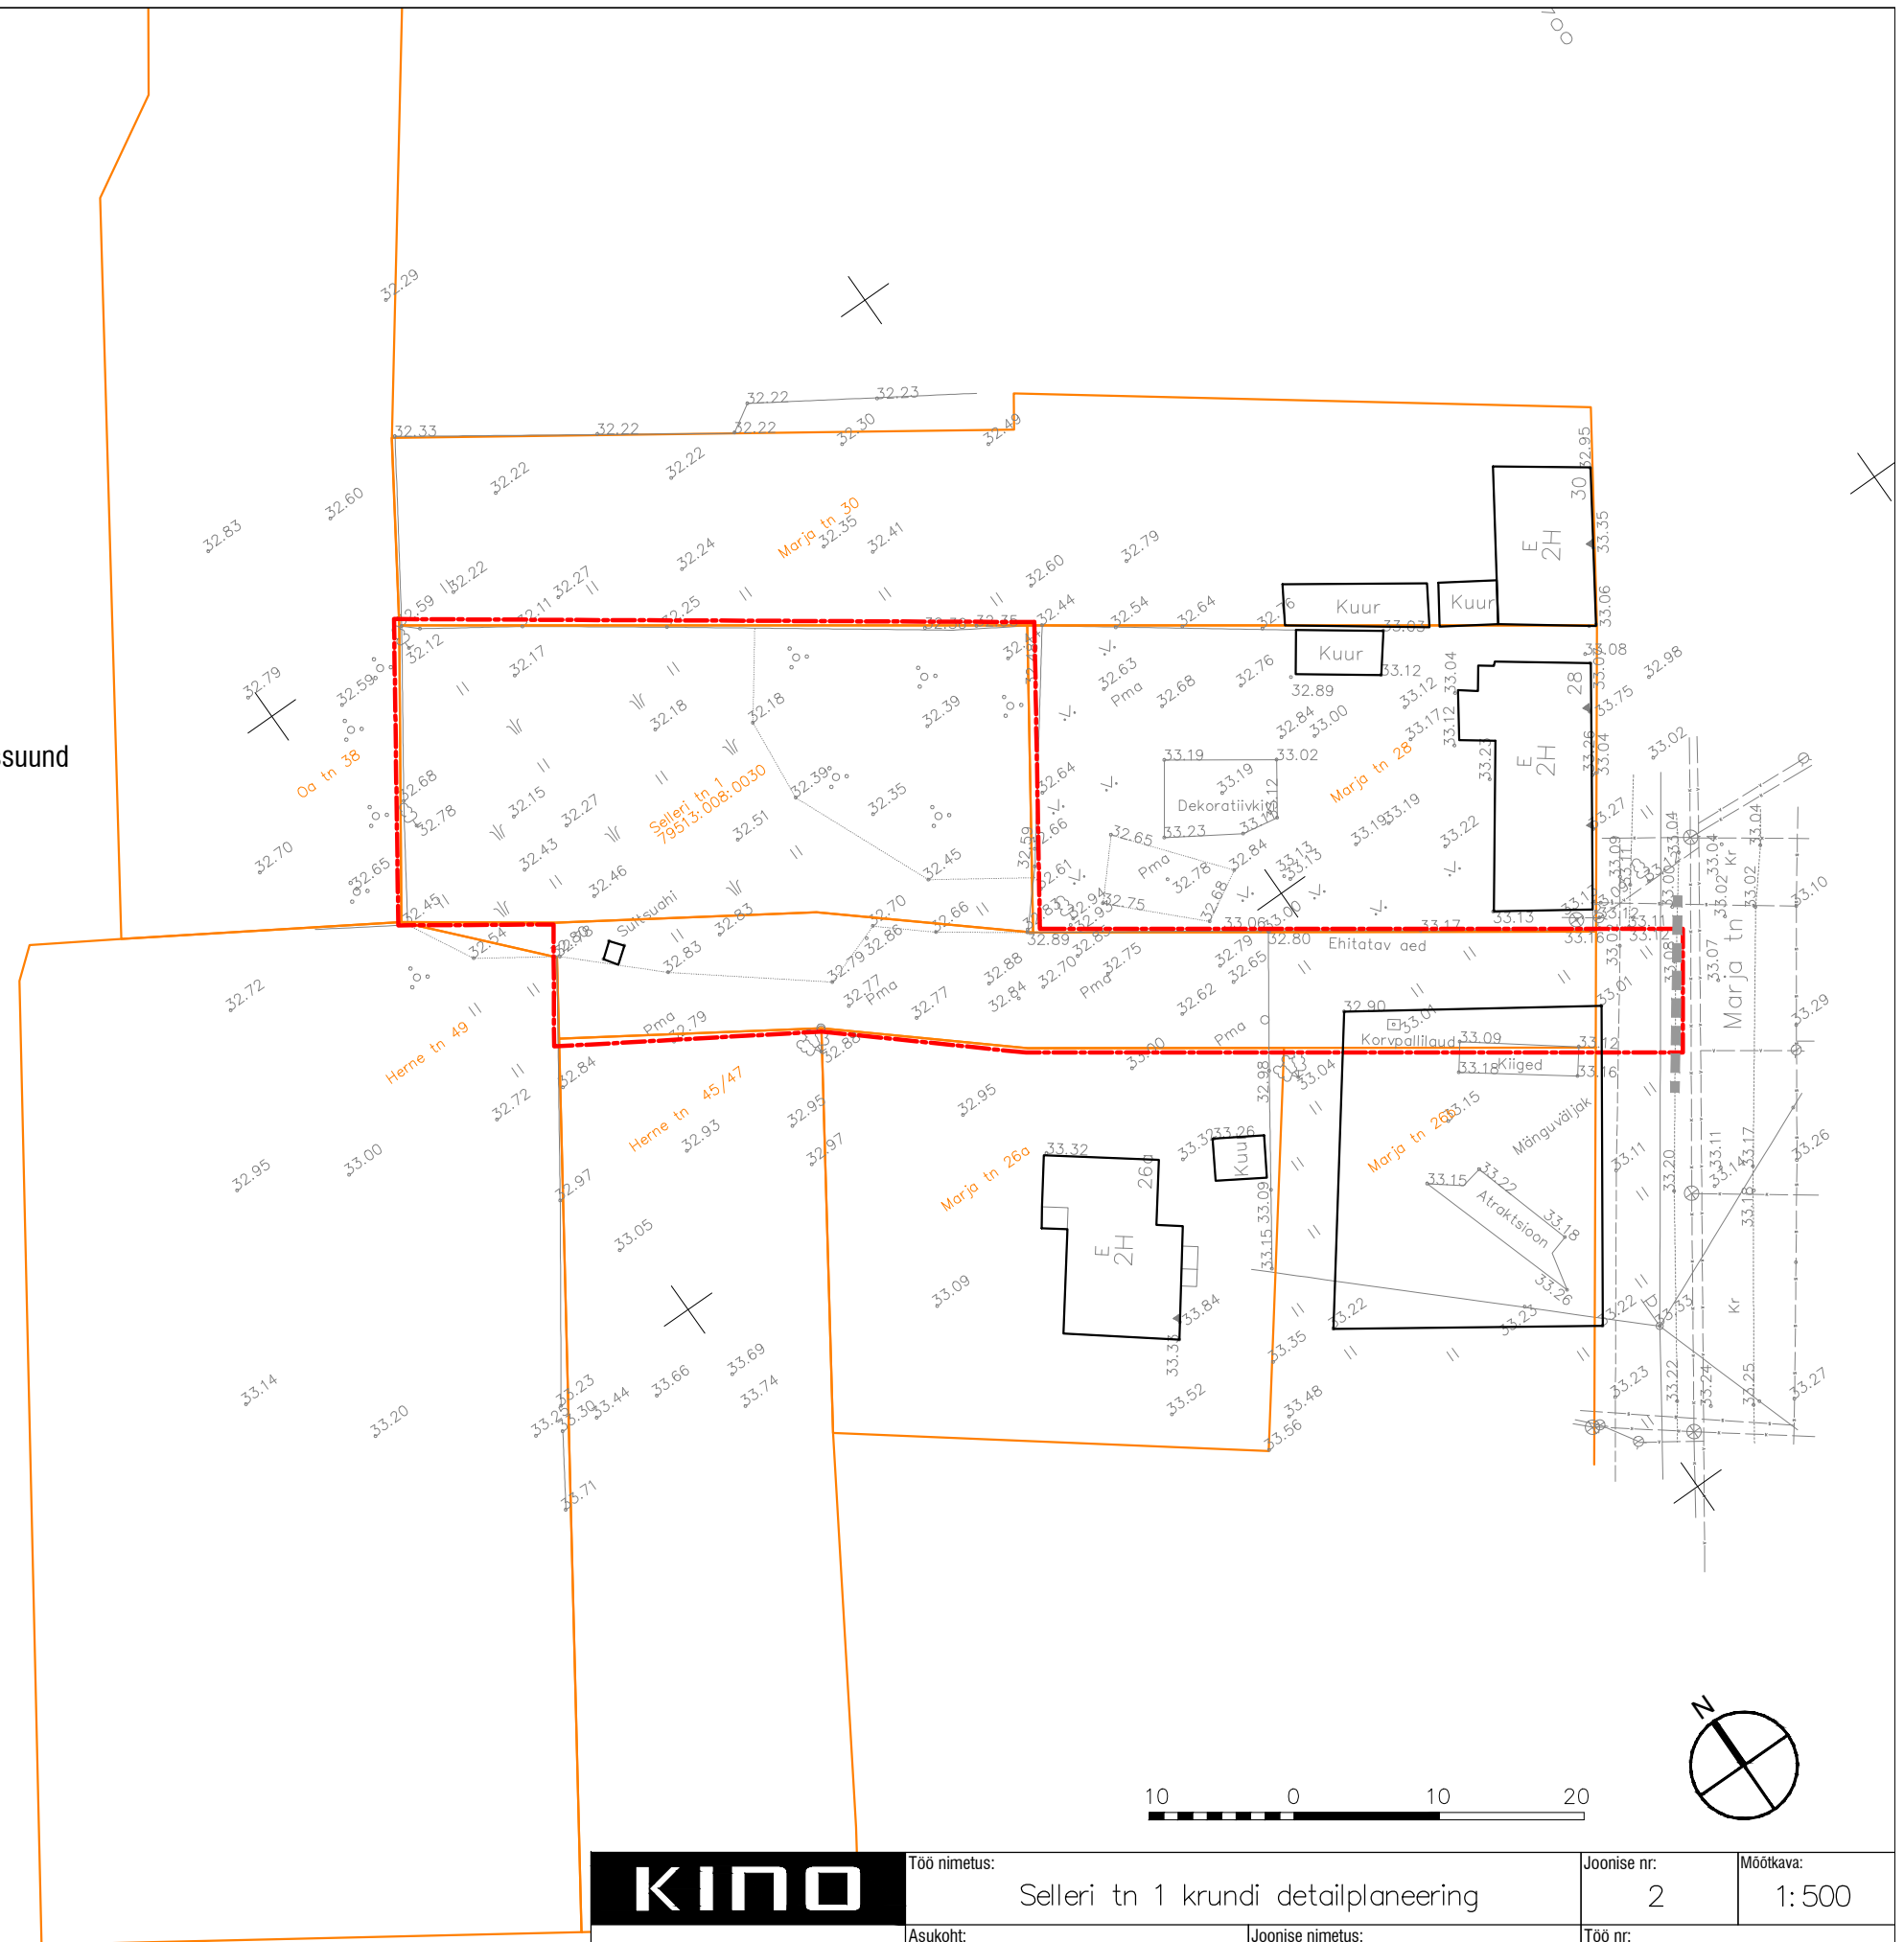


TINGMÄRGID

-  Planeeringuala piir
-  Olemasolev krundipiir
-  Olemasolev jalakäijate liikumissuund
-  Olemasolev hoone



KINO	Töö nimetus: Selleri tn 1 krundi detailplaneering		Joonise nr: 2	Möötkava: 1:500
	Asukoht: Tartu linn		Joonise nimetus: Olemasolev olukord	Töö nr: 30-11
Tellija: Salcon Arendus OÜ	Planeerijad: Karin Bachmann Mirko Traks		Terko Veensalu	Kuupäev: 03.2014