


TINGMÄRGID:

- PLANEERITUD ALA PIIR
- PLANEERITUD KRUNDI PIIR
- OLEMASOLEVA KINNISTU PIIR
- 80 % TOOTMISHOONETE MAA, 20 % ÜLDMAA
- 100 % TOOTMISHOONETE MAA
- 100 % LIIKLUSMAA
- KÕRGEPIINGELINI KAITSEVÕÖND
- ISIKLIK KASUTUSÕIGUS
- MELTSIVESKI VEEHAARDE II SANITAARKAITSEVÕÖND

MÄRKUS:

Isiklik kasutusõigus annab elektrivõrgu valdajale õiguse ehitada läbi kinnisasja elektri kõrgepinge kaabli.

Address	Pindala (m ²) Olul olukord	Maakorralduslik vaheetapp (m ²)	Planeeringujärgne pindala (m ²)	Olemasolev(ad) sihtotstar(bed)ve	Planeeritud sihtotstar(bed)ve
Jänese 16a	37728	37618	57145	Th 100 %	Th 80 %, Ä 20 %
Roosi 91	294204	274677	274677	L 100 %	L 100 %
Pos 1	-	110	110	-	Th 100 %
Pos 2	-	19527	-	-	-
Kokku	331932	331932	331932	-	-

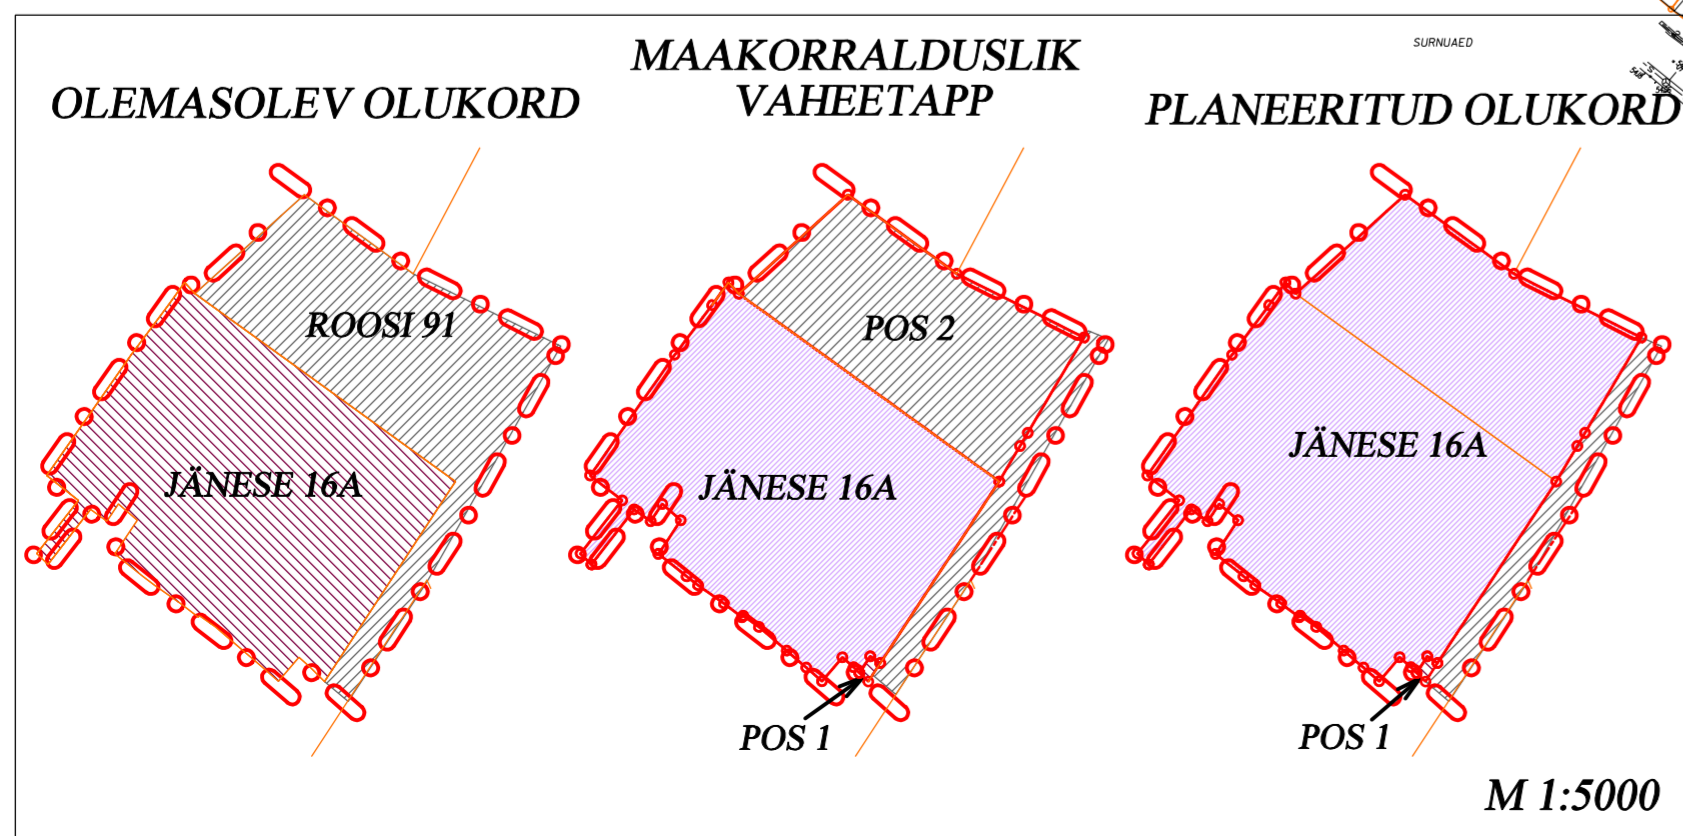

		Töö nimetus: Jänese 16a krundi ja lähiala detailplaneering		
Objekti asukoht: Tartu linn		Joonise nimetus: Planeeritud maakasutus ja kitsendused		Möötkava: 1: 1000
Projektijuh:	Heiki Kalberg	Allkiri:	Kuupäev: 25.01.06	Arhiivi nr: A-806
Planeerija:	Kerli Sirk	Allkiri:	Kuupäev: 25.01.06	Joonise nr: 5
Planeerija:		Allkiri:	Kuupäev:	Projekti staadium: DP
				Töö nr: 04DP63