ÕHTU tn 2 JA VEERIKU tn 9a kruntide detailplaneering

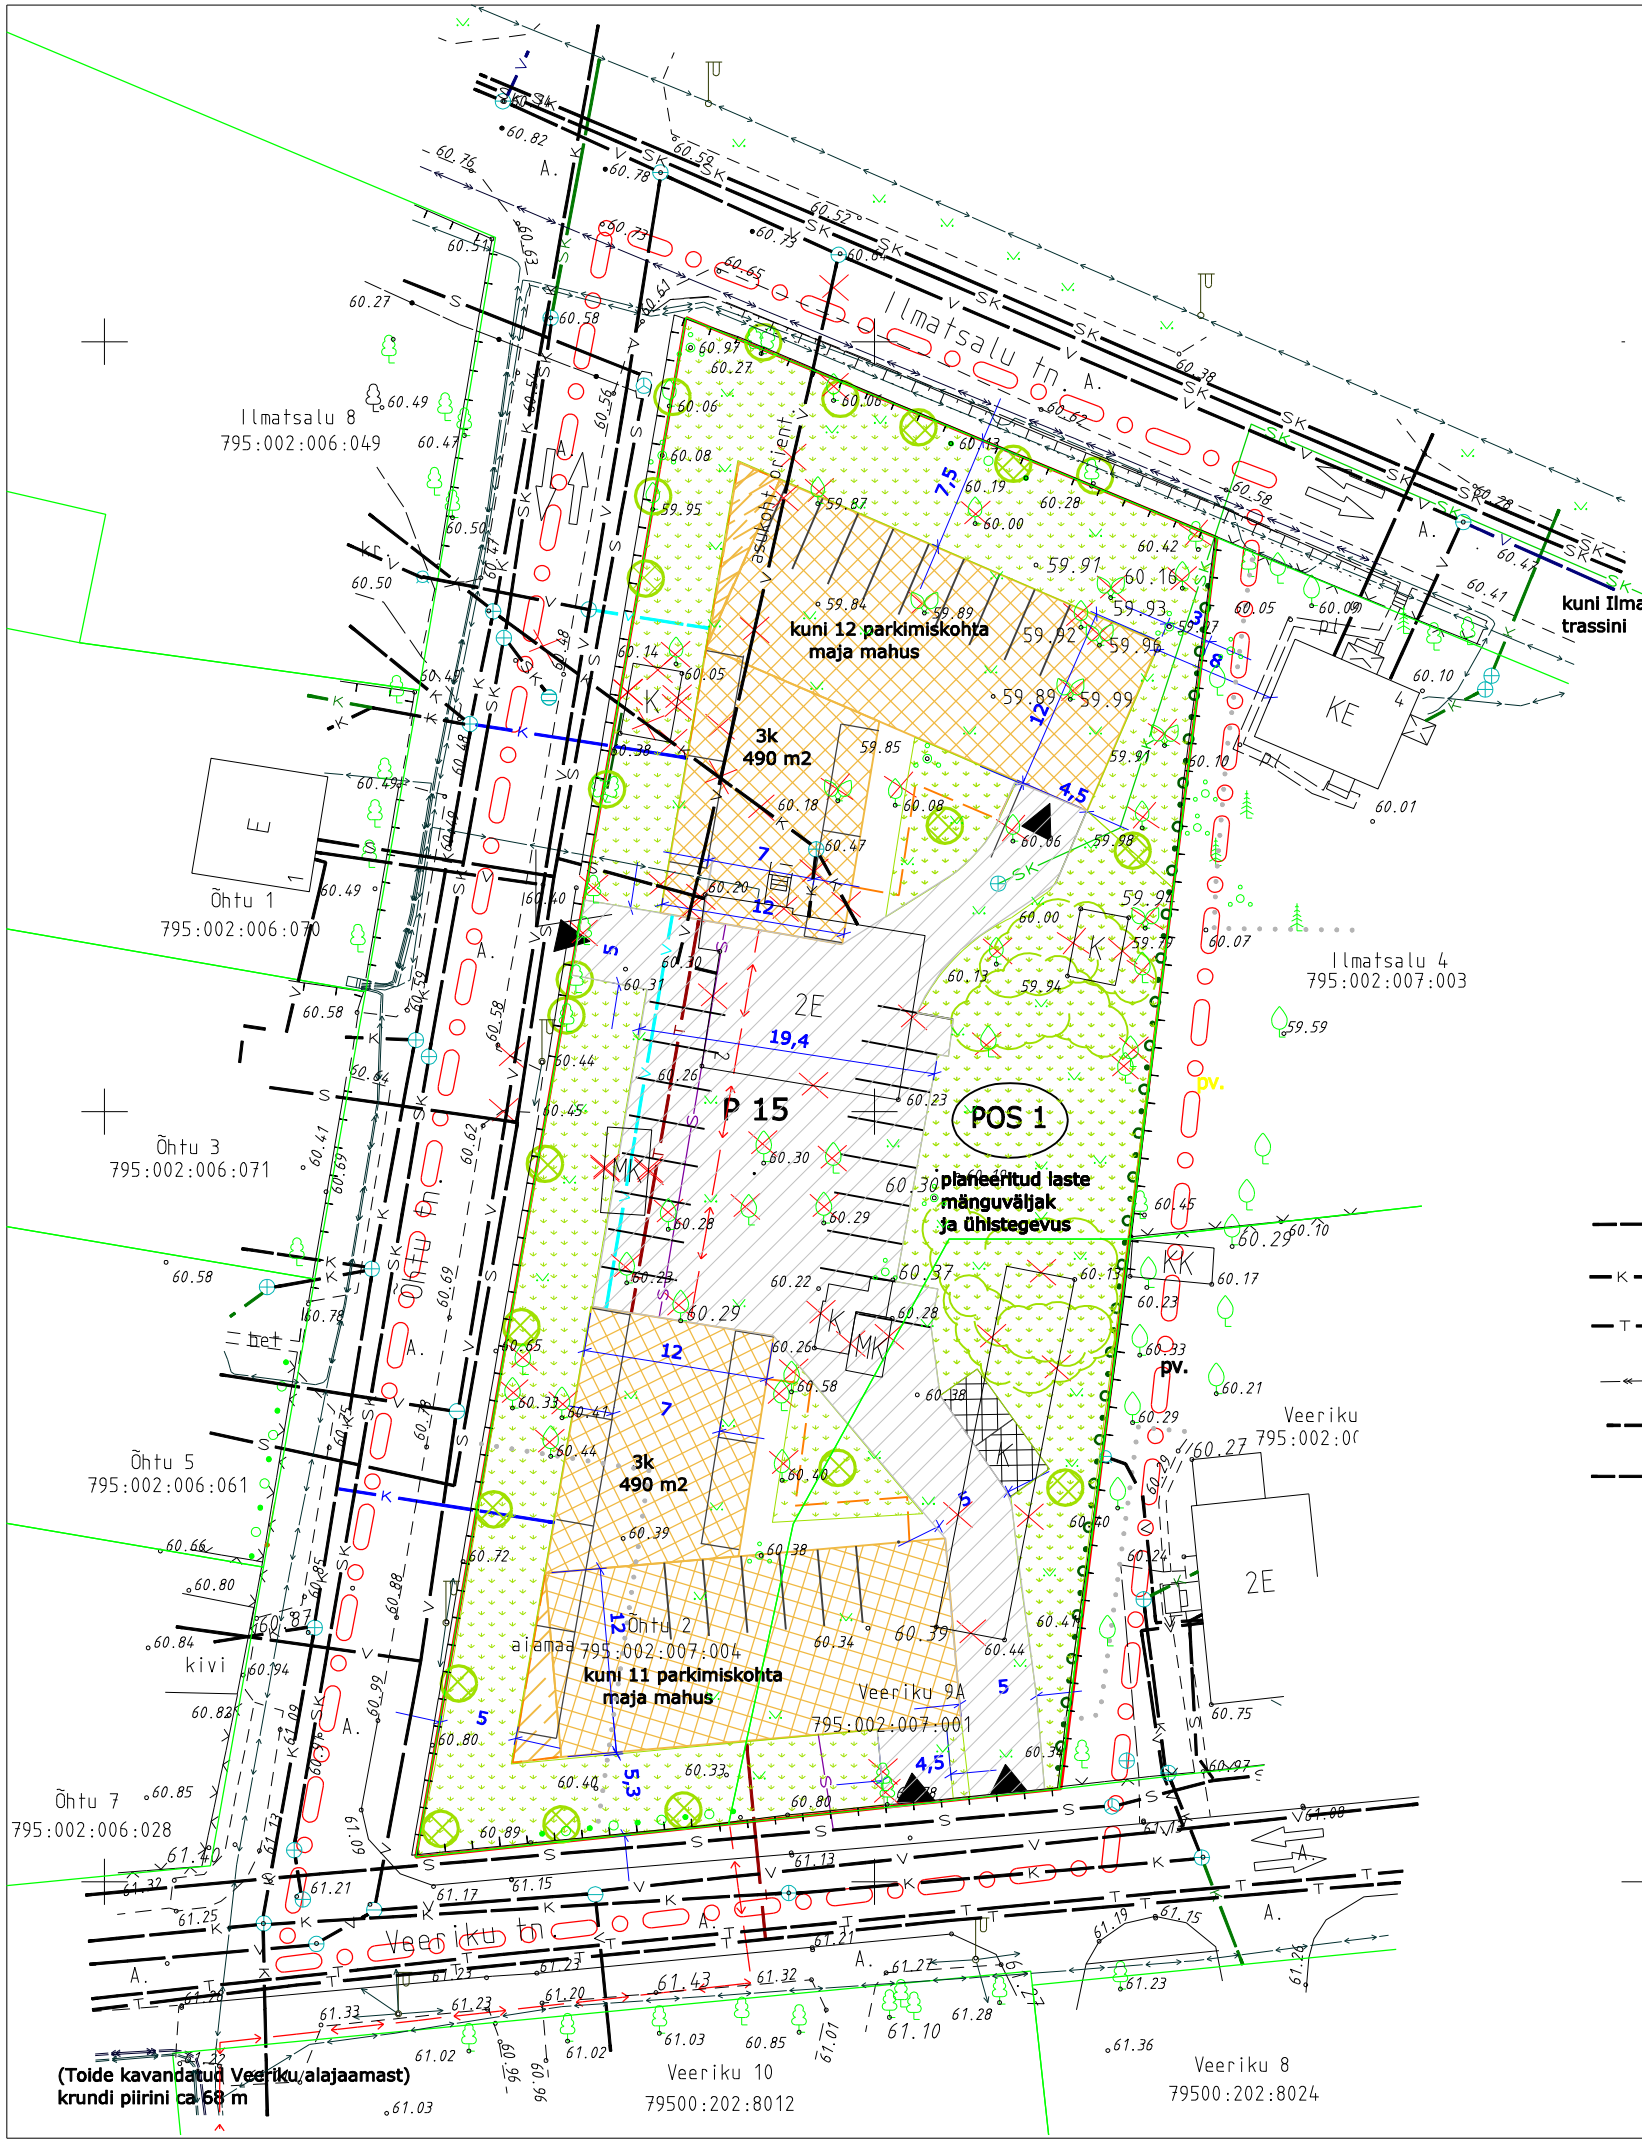

LEPPEMÄRGID

planeeringuala piir

olemasolev krundipiir

planeeritud krundipiir

planeeritud hoonestusala/(võimalikud rõdud)

planeeritud veetorustik/võimalusel kasut. ol.ol.Ilmatsalu tn lähtuvat torustikku

planeeritud kanalisatsioonitorustik

planeeritud kaugküte

planeeritud elektrikaabel, liitumispunkt krundipiiril

planeeritud sidekaabel

planeeritud sademevee kanalisatsioon (orienteeruv), koos õlipüüduriga)

Eesvooluks on Ilmatsalu 2 krundini ehitatud sademeveetorustik De 315.
Trassi täpne asukoht Ilmatsalu tänaval määratakse projekteerimise staadiumis.

likvideeritav objekt

ol.olev ja rajatav haljastus

planeeritud jäätmemaja

ol.olev veetorustik

ol.olev kanalisatsioonitorustik

ol.olev kaugküte

ol.olev elektrikaabel

ol.olev sademevee kanalisatsioon

ol.olev sidekaabel

Tehnovõrkude koondtabel

Kavandatavad torustikud ja kaablid	Ligikaudne pikkus
veetorustik	39 m
kanalisatsioonitorustik	24 m
sademeveetorustik	160 m
soojatorustik	45 m
sidekaabel	39 m
madalpingekaabel	101 m

M 1:500
Õhtu tn. ristlõige

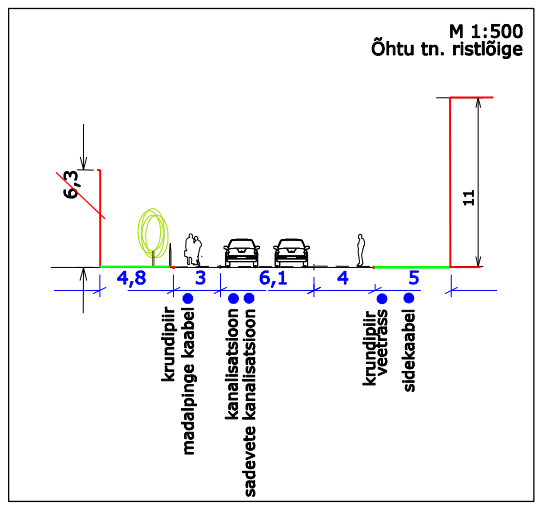

MÄRKUS:
Koordinaadid tartu kohaliku süsteemis
Kõrgused Balti süsteemis, maa-alused tehnovõrgud on kujutatud Tartu LV geoarhiivi andmete põhjal

OÜ M.K. KONSULTATSIOONID Litsents 419 MA; EGI0571005-0001 Veski 69, Tartu Tel. 7 384 370			54-06GEO	Lehti: 1 Leht: 1
GEODEET	A. Arumäe		Tartu maakond Tartu linn õhtu tn 2 ja Veeriku tn 9A	
VASTUTAB	A. Kilsler			
KUUPÄEV	06.03.2006.a.		GEODEETILINE ALUSPLAAN	Mõõtkava: 1:500

ÕHTU tn 2 JA VEERIKU tn 9a kruntide DETAILPLANEERING

Rõõmu Tee Arenduse OÜ Tiigi 6 Tartu	TELLIJA	
TEHNOVÕRGUD	MÕÕTKAVA	M 1:500
	KAART / KAARTE	5 / 6
ARHITEKT INGE-LY ANSIP /EP00465FIE-0001/	KOOSTAJA	2007