


ÕÜ BRDM Maamõõtmine Ihesents nr:EG-10009077-0001 04.04.03 Võru 3 Tartu, tel. 7427185	MAA-ALA PLaan Tartu linn diežee linnosa Roosi tn. 28 ja 30
TELLIJA	ÕÜ Tartu Arhitektuuribüroo Töö nr. G-195
TÄHTAITJA	Sven Pedaja 26.09.2005
KONTROLL	Aapo Neemre M 1:500

Märkus: Koordinaadid Tartu linna kohalikus süsteemis  
Kõrgused Balti 1977 a. süsteemis

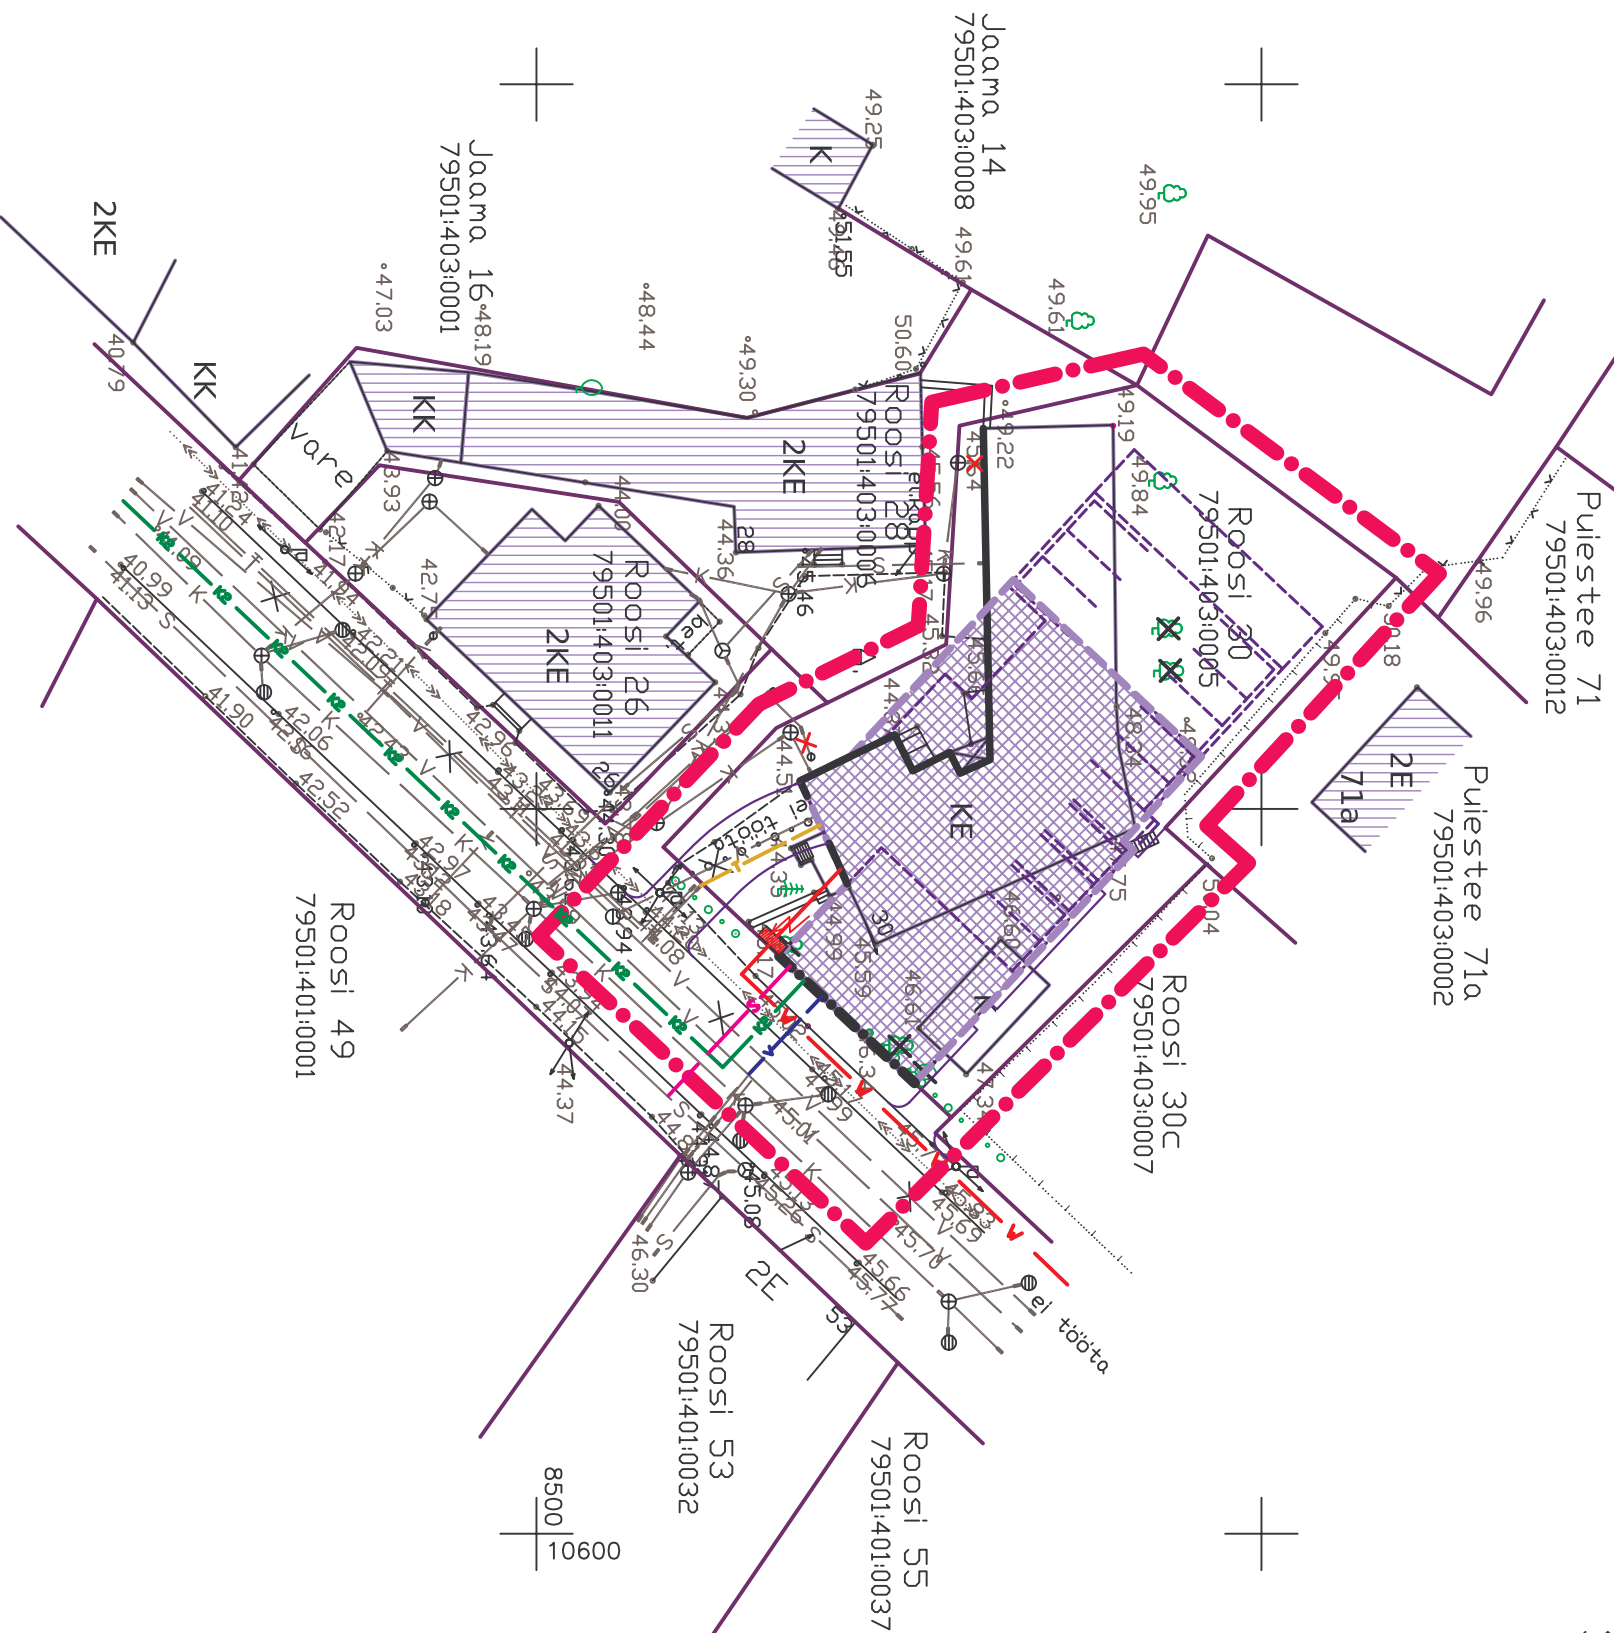

## TINGMÄRGID

	DETAILPLANEERINGUALA PIIR
	OLEMASOLEV KINNISTU / KRUNDI PIIR
	OLEMASOLEV HOONESTUS, VUNDAMENT, MUU KAPITAALNE EHTIS
	PLANEERITUD HOONESTUSALA
	PLANEERITUD KOHUSTUSLIK EHTUSJOOON
	SÄILUV OLEMASOLEVA HOONE SEIN
	PLANEERITUD PARKIMISKOHAD
	OLEMASOLEVAD PUUD
	LIKVIDEERITAV KÕRGAJALUSTUS, HEKK
	OLEMASOLEV KANALISATSIOONITORUSTIK
	OLEMASOLEV VEETORUSTIK
	OLEMASOLEV SIDEKABEL
	OLEMASOLEV SOOJATORUSTIK
	OLEMASOLEV ELEKTRIKAABEL
	PLANEERITUD SADEMEVEEKANALISATSIOONITORUSTIK
	LIKVIDEERITAV VEETORUSTIK
	PLANEERITUD VEETORUSTIK
	PLANEERITUD SIDEKABEL
	PLANEERITUD SOOJATORUSTIK
	PLANEERITUD M/P ELEKTRIKAABEL
	PLANEERITUD ELEKTRI LITUMISKAPP

		Objekti asukoht:
OÜ TARTU ARHITEKTUURIBÜROO		Tartu linn
OÜ VERDONA INVEST		Roosi 30
Tellija:	OÜ VERDONA INVEST	
Objekt:	Roosi 30 krundi detailplaneering	Staadium: DP
Kaart:	TEHNOVÕRKUDE PLANEERING	Kaardi nr.: 6
Pearhitekt	R. Smuskin	Skaala: 1: 500
Projekti autor	L. Roostoja	Töö nr.: AB - 18/06
		Kuupäev: 02. 2007