


KRUNTIDE MOODUSTAMINE			
Krundi Pos nr	Krundi planeeritav pindala (m ²)	Moodustatud olevatest krundidest: aadress / olev pindala (m ²)	Lülitatava osa suurus (m ²)
1	4107	A. Haava tn 26/ 2297 A. Haava 22/24/ 1907	2244 1863
2	4579	Anna Haava tänav TI/ 4482 A. Haava tn 26/ 2297 A. Haava 22/24/ 1907	4482 53 44

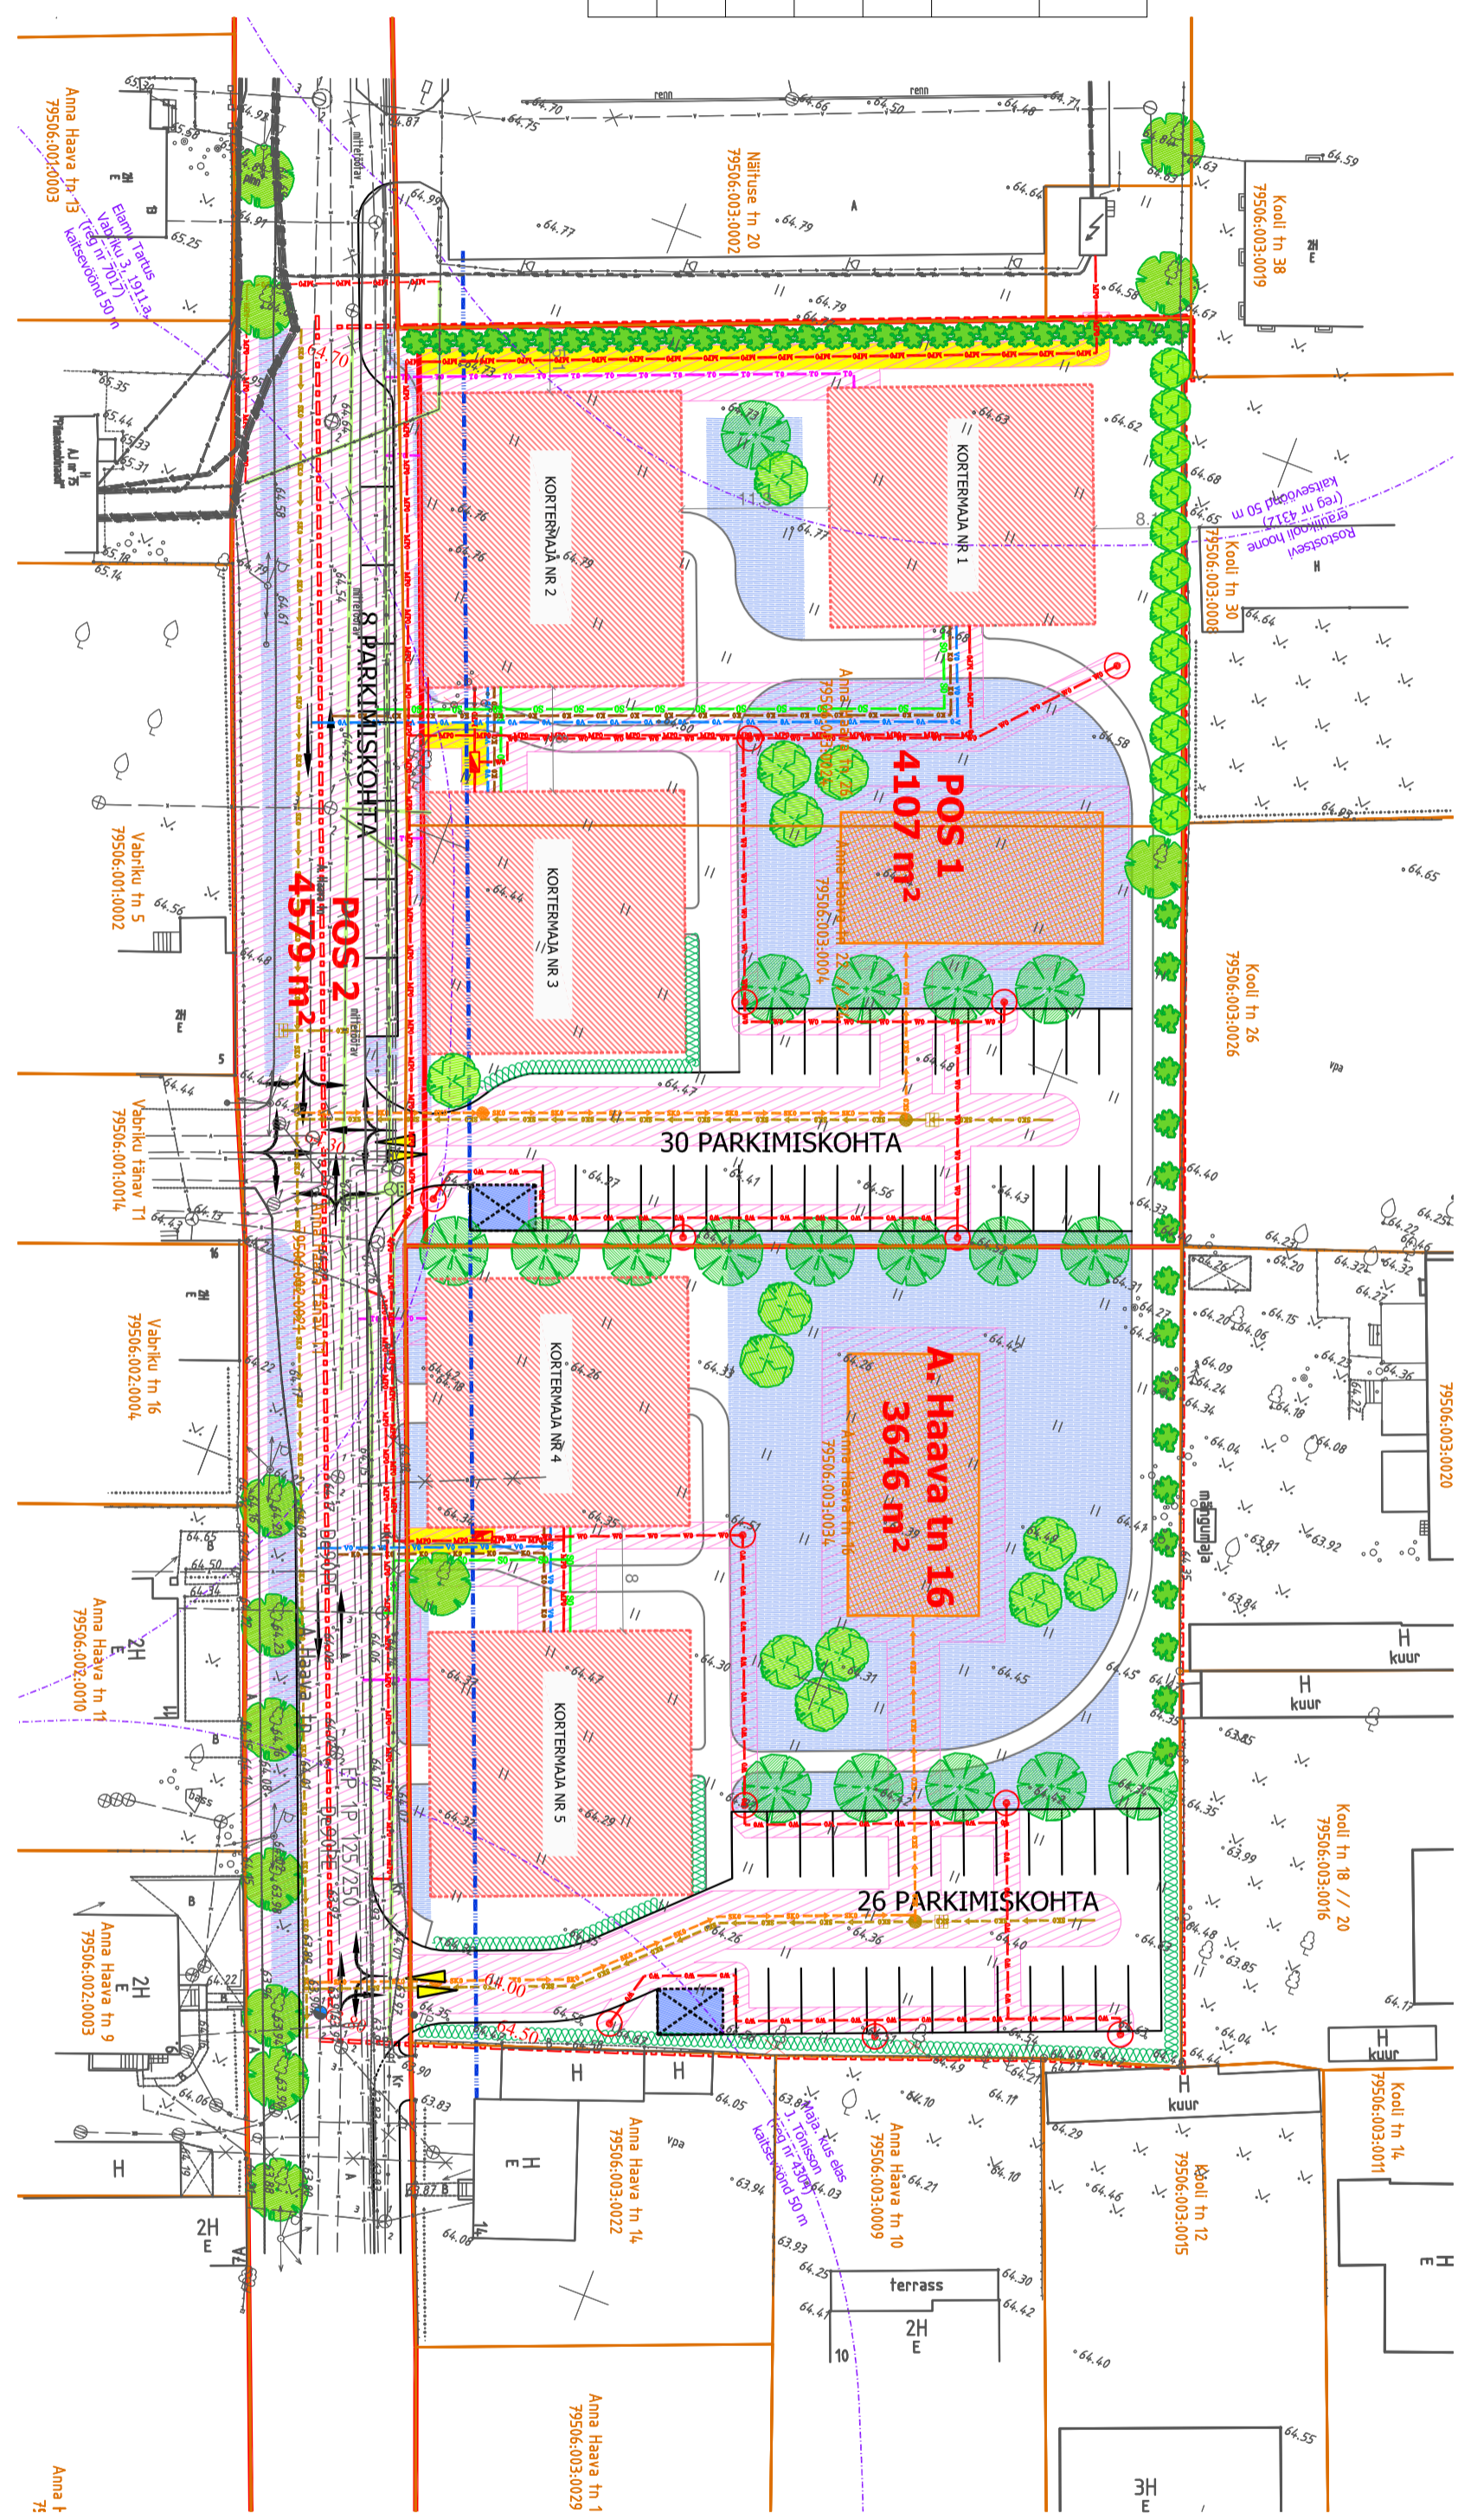

MÄRKUSED:

- Detailplaneeringu koostamisel on kasutatud Geoweb OÜ (litsents MA673, EEG000177) poolt 2010. aasta oktoobri kuus mõõdetud geodeetilist alusplaanit mõõtkavas M:1:500, t66 nr GA10023 ning AS K&H (litsents I74 MA) poolt 2010. aasta veebruarit kuus mõõdetud geodeetilist alusplaanit M:1:500, t66 nr 10G5564.
- Planeeringu kaardid ja seletuskiri moodustavad lahutamatu terviku.

SERVITUUTIDE SEADMISE VÄJADUS

Kinnisasi/ krunt, millele nähkase ette servituut	Kinnisasi / võtgvaldaja, mille / kelle kasuks on ette nähtud servituut	Servituut	Märkus
Pos 1	Pos 2	Liiniserituut	Planeeritud elektrikaabel
		Juurdepääsuservituut	Planeeritud elektrikaabli ja hõimuskilbi isiklik kasutusõigus
A. Haava tn 16		Juurdepääsuservituut	Planeeritud elektrikaabli ja hõimuskilbi isiklik kasutusõigus

TINGMÄRGID

- PLANEERITAVA ALA PIIR
- OLEMASOLEV KRUNDIPIIR
- PLANEERITUD KRUNDIPIIR
- PLANEERITUD HOONESTUSALA
- PLANEERITUD JÄÄTMEALA ASUKOHT
- SÄILITATAV PUU
- PLANEERITUD PUU
- PLANEERITUD PÕOSAS
- PLANEERITUD HEKK
- PLANEERITUD MOTORÕNDUKI JÜRDEPÄAS KRUNDILE
- PLANEERITUD LIKLUSSUND
- RIIKLIKU KAITSE ALL OLEVA KULTUURIMALESTISE KAITSEVÕND 50 M
- PLANEERITUD HOONE PÕHIKHANDI EHTTUSOON
- LIKVIDEERITAV OBIJEKT
- OLEMASOLEV SIDEKABEL
- OLEMASOLEV VEETORU / HÜDRANDIKAEV
- OLEMASOLEV REOVEE KANALISATSIOONITORU
- OLEMASOLEV SÄDEMEVEE KANALISATSIOONITORU
- OLEMASOLEV KÄÜGÜTTETORU
- OLEMASOLEV ELEKTRIKAABEL
- LIKVIDEERITAV TEHNOVÕRK
- PLANEERITUD MADALPINGE ELEKTRIKAABEL
- PLANEERITUD VALGUSTUSKABEL / VALGUSTI PLANEERITUD SIDEKABEL
- PLANEERITUD VEETORU
- PLANEERITUD REOVEE KANALISATSIOONITORU
- PLANEERITUD KÄÜGÜTTETORU
- PLANEERITUD SÄDEMEVEE KANALISATSIOONITORU / RESTKAEV / OLIPÜÜDUR
- AJUTINE PLANEERITUD SÄDEMEVEE KANALISATSIOONITORU / OLIPÜÜDUR
- PLANEERITUD SÄDEMEVEE MAASSE IMMUTAMISE ALA
- TEHNOVÕRGU KAITSEVÕND
- PLANEERITUD SERVITUUDIALA
- PLANEERITUD LUME LADUSTAMISE / -VALLITAMISE ALA
- PLANEERITUD MAAPINNA KÕRGUS

veeprojekt

MAASTIKUARKHITEKTID
Pikk 12, 51009 Tartu, Tel. 7 409 361, Faks 7 409 367

Zhanna Toomas Kooskora

Rutt Soõti

Birgit Viotti

Tartu Linnavalitsus

A. Haava tn 16, A. Haava tn 22/24 ja A. Haava tn 26 kruntide detailplaneering

Maakasutus, kitsendused ja tehnoõrgud

Kuupäev	Mõõt	Töö nr	Kaard nr	Lk
10.06.2011	1 : 500	22-10	5	37