


TARTU LINNAS ANNELINNA LINNAOSAS PAJU TN 11 KRUNDI DETAILPLANEERING

M 1:500

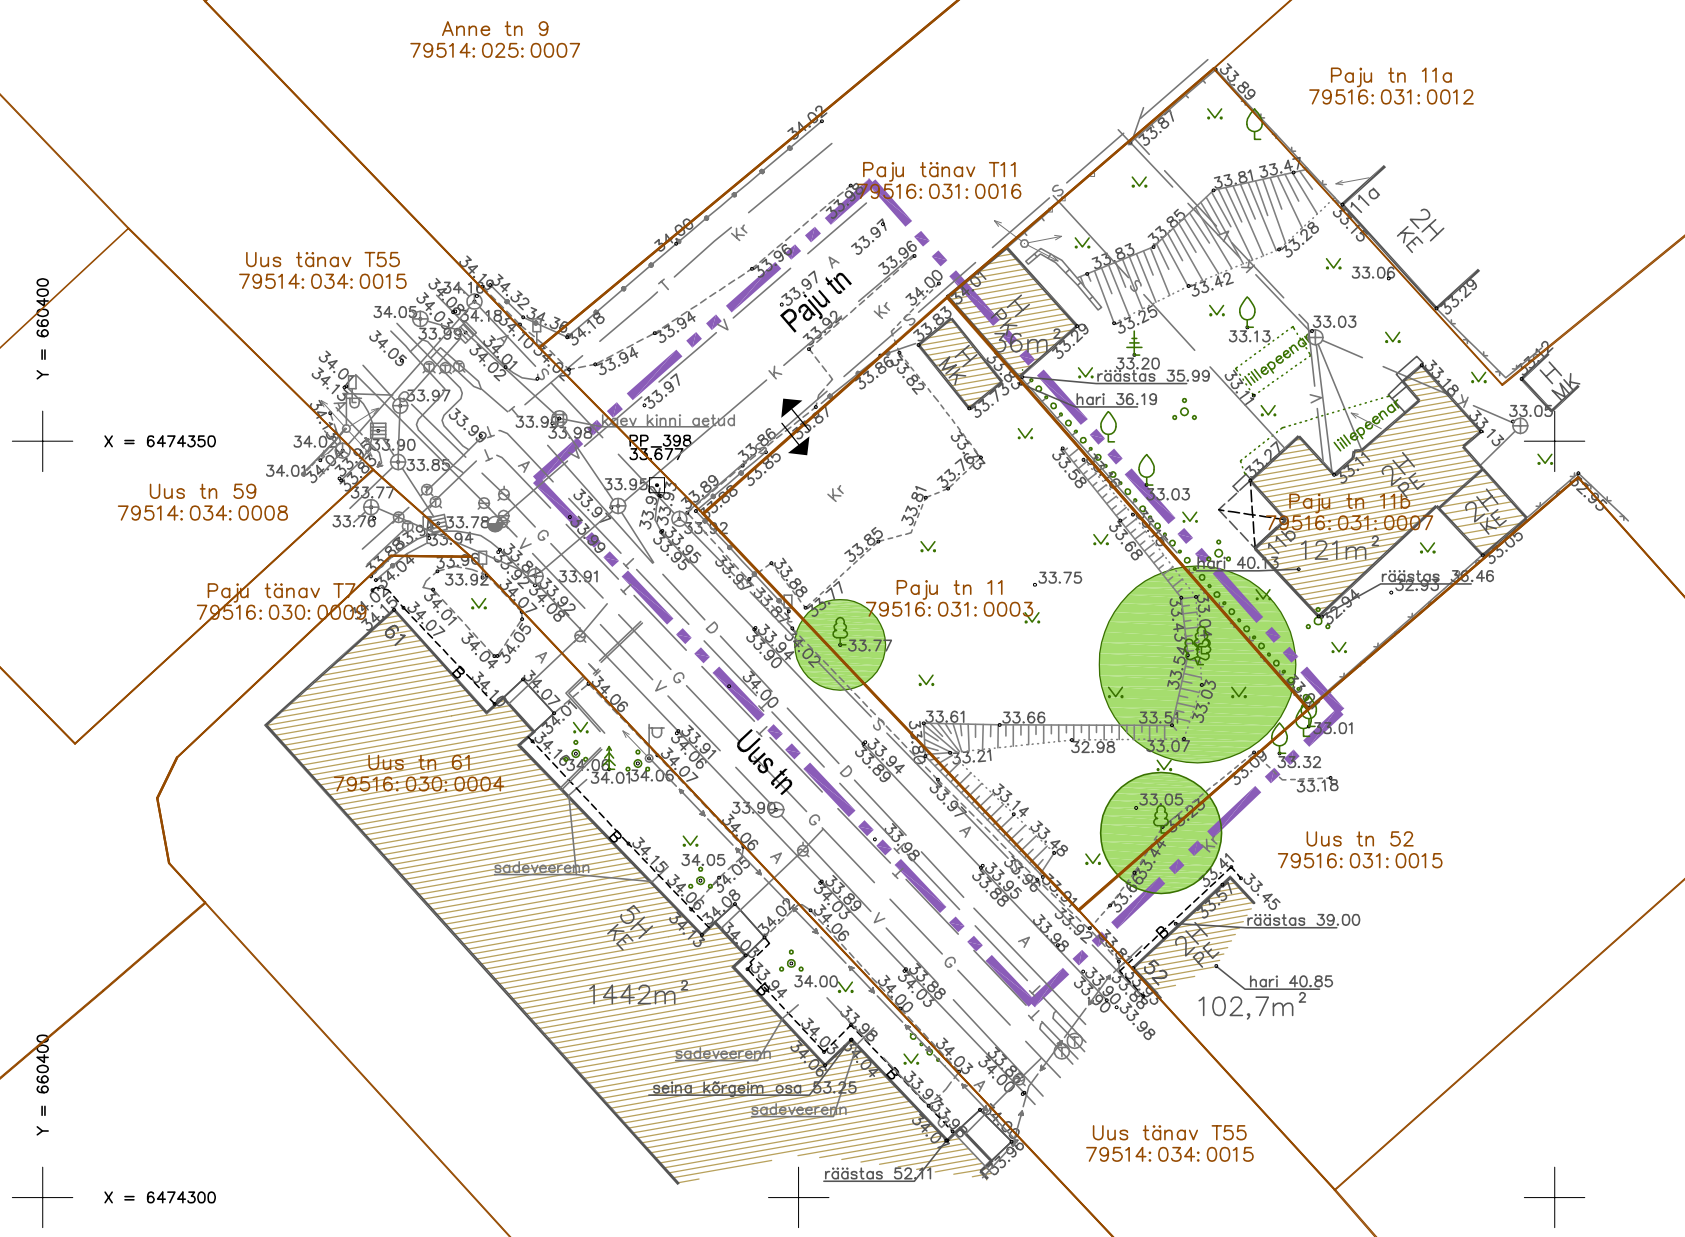

TINGMÄRGID

- PLANEERITAVA ALA PIIR
- KATASTRIÜKSUSE PIIR
- OL.OLEV HOONESTUS
- OL.OLEV TEE
- OL.OLEVJUURDEPÄÄS KRUNDILE
- OLEMASOLEV PIIRDEAED (VÕRK, LIPP)
- OL.OLEV MURU
- OL.OLEV LEHTPUU (VÕRA LAIUS)
- OL.OLEV REOVEETORUSTIK
- OL.OLEV SADEMEVEETORUSTIK
- OL.OLEV VEETORUSTIK
- OL.OLEV MADALPINGEKAABEL
- OL.OLEV SIDEKAABEL
- OL.OLEV KÜTTETORUSTIK
- OL.OLEV GAASITORUSTIK

MÄRKUSED

1. PLANEERINGUALA PIIR ON LOETAVUSE HUVIDES NIHUTATUD SELLE TEGELIKUST ASUKOHAST 1,5m VÄLJAPOOLE.
2. DETAILPLANEERINGU ALUSPLAANIKS ON MAAINSENER OÜ TÖÖ NR GEO 4239, NOVEMBER 2013.

Objekti tellija	Tartal Grupp OÜ	Objekti nimetus				
Tellijä esindaja	Viljar Kapp	Paju tn 11 krundi detailplaneering				
Vastutav spetsialist	Kalli Metspalu	Objekti aadress				
Arhitekt	Kalli Metspalu	Paju tn 11, Annelinna LO, Tartu				
info@projekto2.ee		Joonise nimetus			Möötkava	
		OLEMASOLEV OLUKORD			1:500	
Tartu Vasara tn 50 tel. 7420999	Tallinn Tammsaare tee 118D tel. 6440564	Stadium	Töö nr.	Eriala	Joonise nr.	Muudatus
projekteerimine EEP001664		DP	4225	DP	2	
		Kuupäev	20.02.2015	Faili nimi		

