

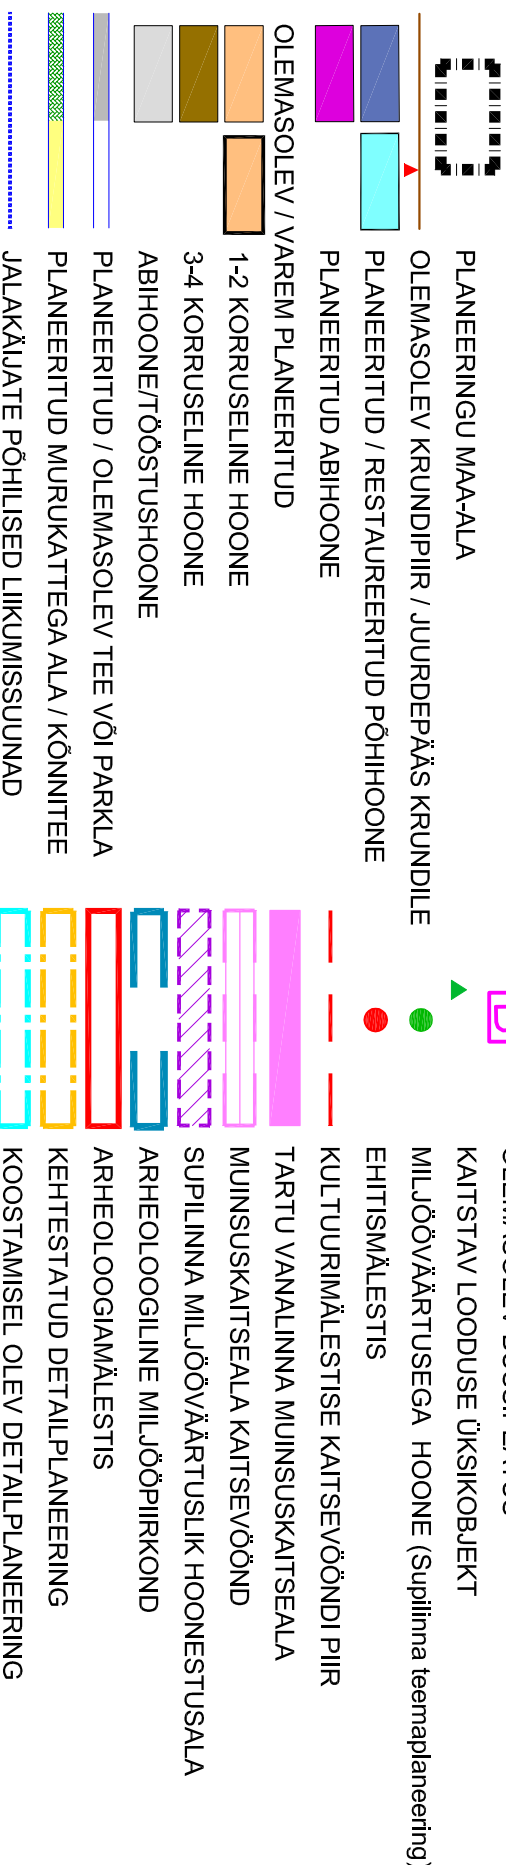


TINGIMÄRGID

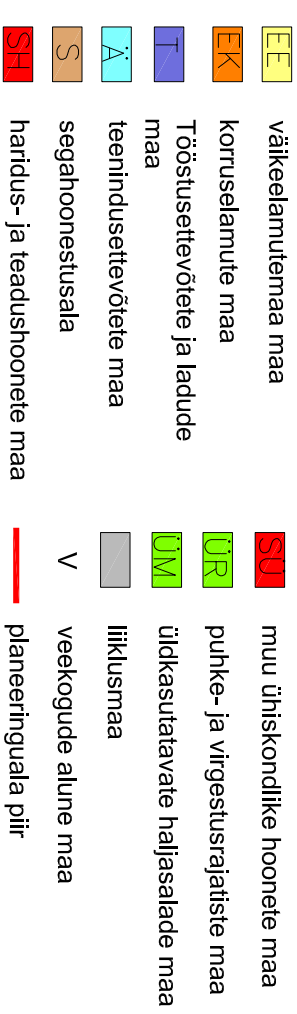

Väljavõte Tartu linna üldplaneeringust

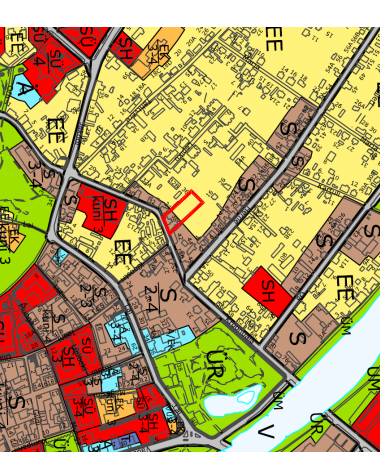

1 EKSPLIKATSIION (10.12.2015 seisuga)

- Kroonuaita 32 krundi detailplaneering (kehtestatud 31.05.2005 korraldus nr 864)
- Tähtvere 3b krundi detailplaneering (kehtestatud 26.10.2004 korraldus nr 1802)
- Tähtvere tn 6, 9 krundi detailplaneering (kehtestatud 13.06.2013 otsus nr 475)
- Jakobi 25, Tähtvere 2 krundi detailplaneering (kehtestatud 19.02.2009 otsus nr 480)
- Krundi Kroonuaita 7 ja lähiala detailplaneering (kehtestatud 31.05.2005 korraldus nr 863)
- Kloostri 3; 7 ja Kloostri 5 kruntide detailplaneering (kehtestatud 05.09.2006 korraldus nr 1325)
- Kroonuaita 31 krundi detailplaneering (kehtestatud 06.11.2008 otsus nr 436)
- Lai 24 krundi detailplaneering (kehtestatud 13.09.2012 otsus nr 398)
- Lai 30, 32 krundi detailplaneering (kehtestatud 21.01.2010 otsus nr 36)
- Oa 4, 6, 6a krundi detailplaneering (kehtestatud 18.05.2006 otsus nr 83)
- Herne 32, 34 krundi detailplaneering (kehtestatud 25.11.2004 korraldus nr 1976)
- Herne 42 krundi detailplaneering (kehtestatud 17.02.2004 korraldus nr 364)
- Oa 2, Oa 2a, Kroonuaita 68 krundi detailplaneering (algatatud 17.01.2008 otsus nr 311)

Huvitatud isik:	Villaare OÜ			
Objekti asukoht:	Tartu linn, Supilinna linnaosa			
Objekt:	Kroonuaita tn 38//40 krundi detailplaneering			
Juonist:	PLANEERINGUALA JA LÄHIPIIRKONNA FUNKTSIONAALSSED JA LINNAEHITUSLIKUD SEOSSED			
Peaarhitekt:	R. Smuškina			
Planeerija:	E. Jallai			
Tartu Arhitektuurbüroo OÜ MRT reg. nr.: EEP001313 Registrikood: 10439501 Ülilkooli 4-3, 51003 Tartu tel.: (+372) 7 308 260 e-post: arhproo@arhpro.ee web: www.arhpro.ee	Töö nr.: Staadium: Kuupäev: Skaala: Juonise nr.:			
	DP	DP 121-13	1-2000	3