
**TINGMÄRGID:**

- planeeringuala
- olemasolev kinnistu piir
- raudtee kaitsevöönd
- olemasolev hoonestus
- olemasolev asfaltkattega ala
- olemasolev kruusa-/killustikukattega ala
- olemasolev haljasala
- olemasolev kõrghaljastus
- olemasolev tehnovõrgu kaitsevöönd
- olemasolev juurdepääs
- olemasolev veetorustik
- olemasolev kanalisatsioonitorustik
- olemasolev keskpinge kaabel
- olemasolev madalpinge kaabel
- olemasolev soojatorustik
- olemasolev gaasitorustik

**MÄRKUSED:**

1. Aluskaardina on kasutatud GeoNik OÜ poolt 2015 a. märtsis koostatud Vaksali tn 61 geodeetilist alusplaani, töö nr Ge-027-2015.
2. Joonised ja seletuskiri moodustavad lahutamatu terviku.

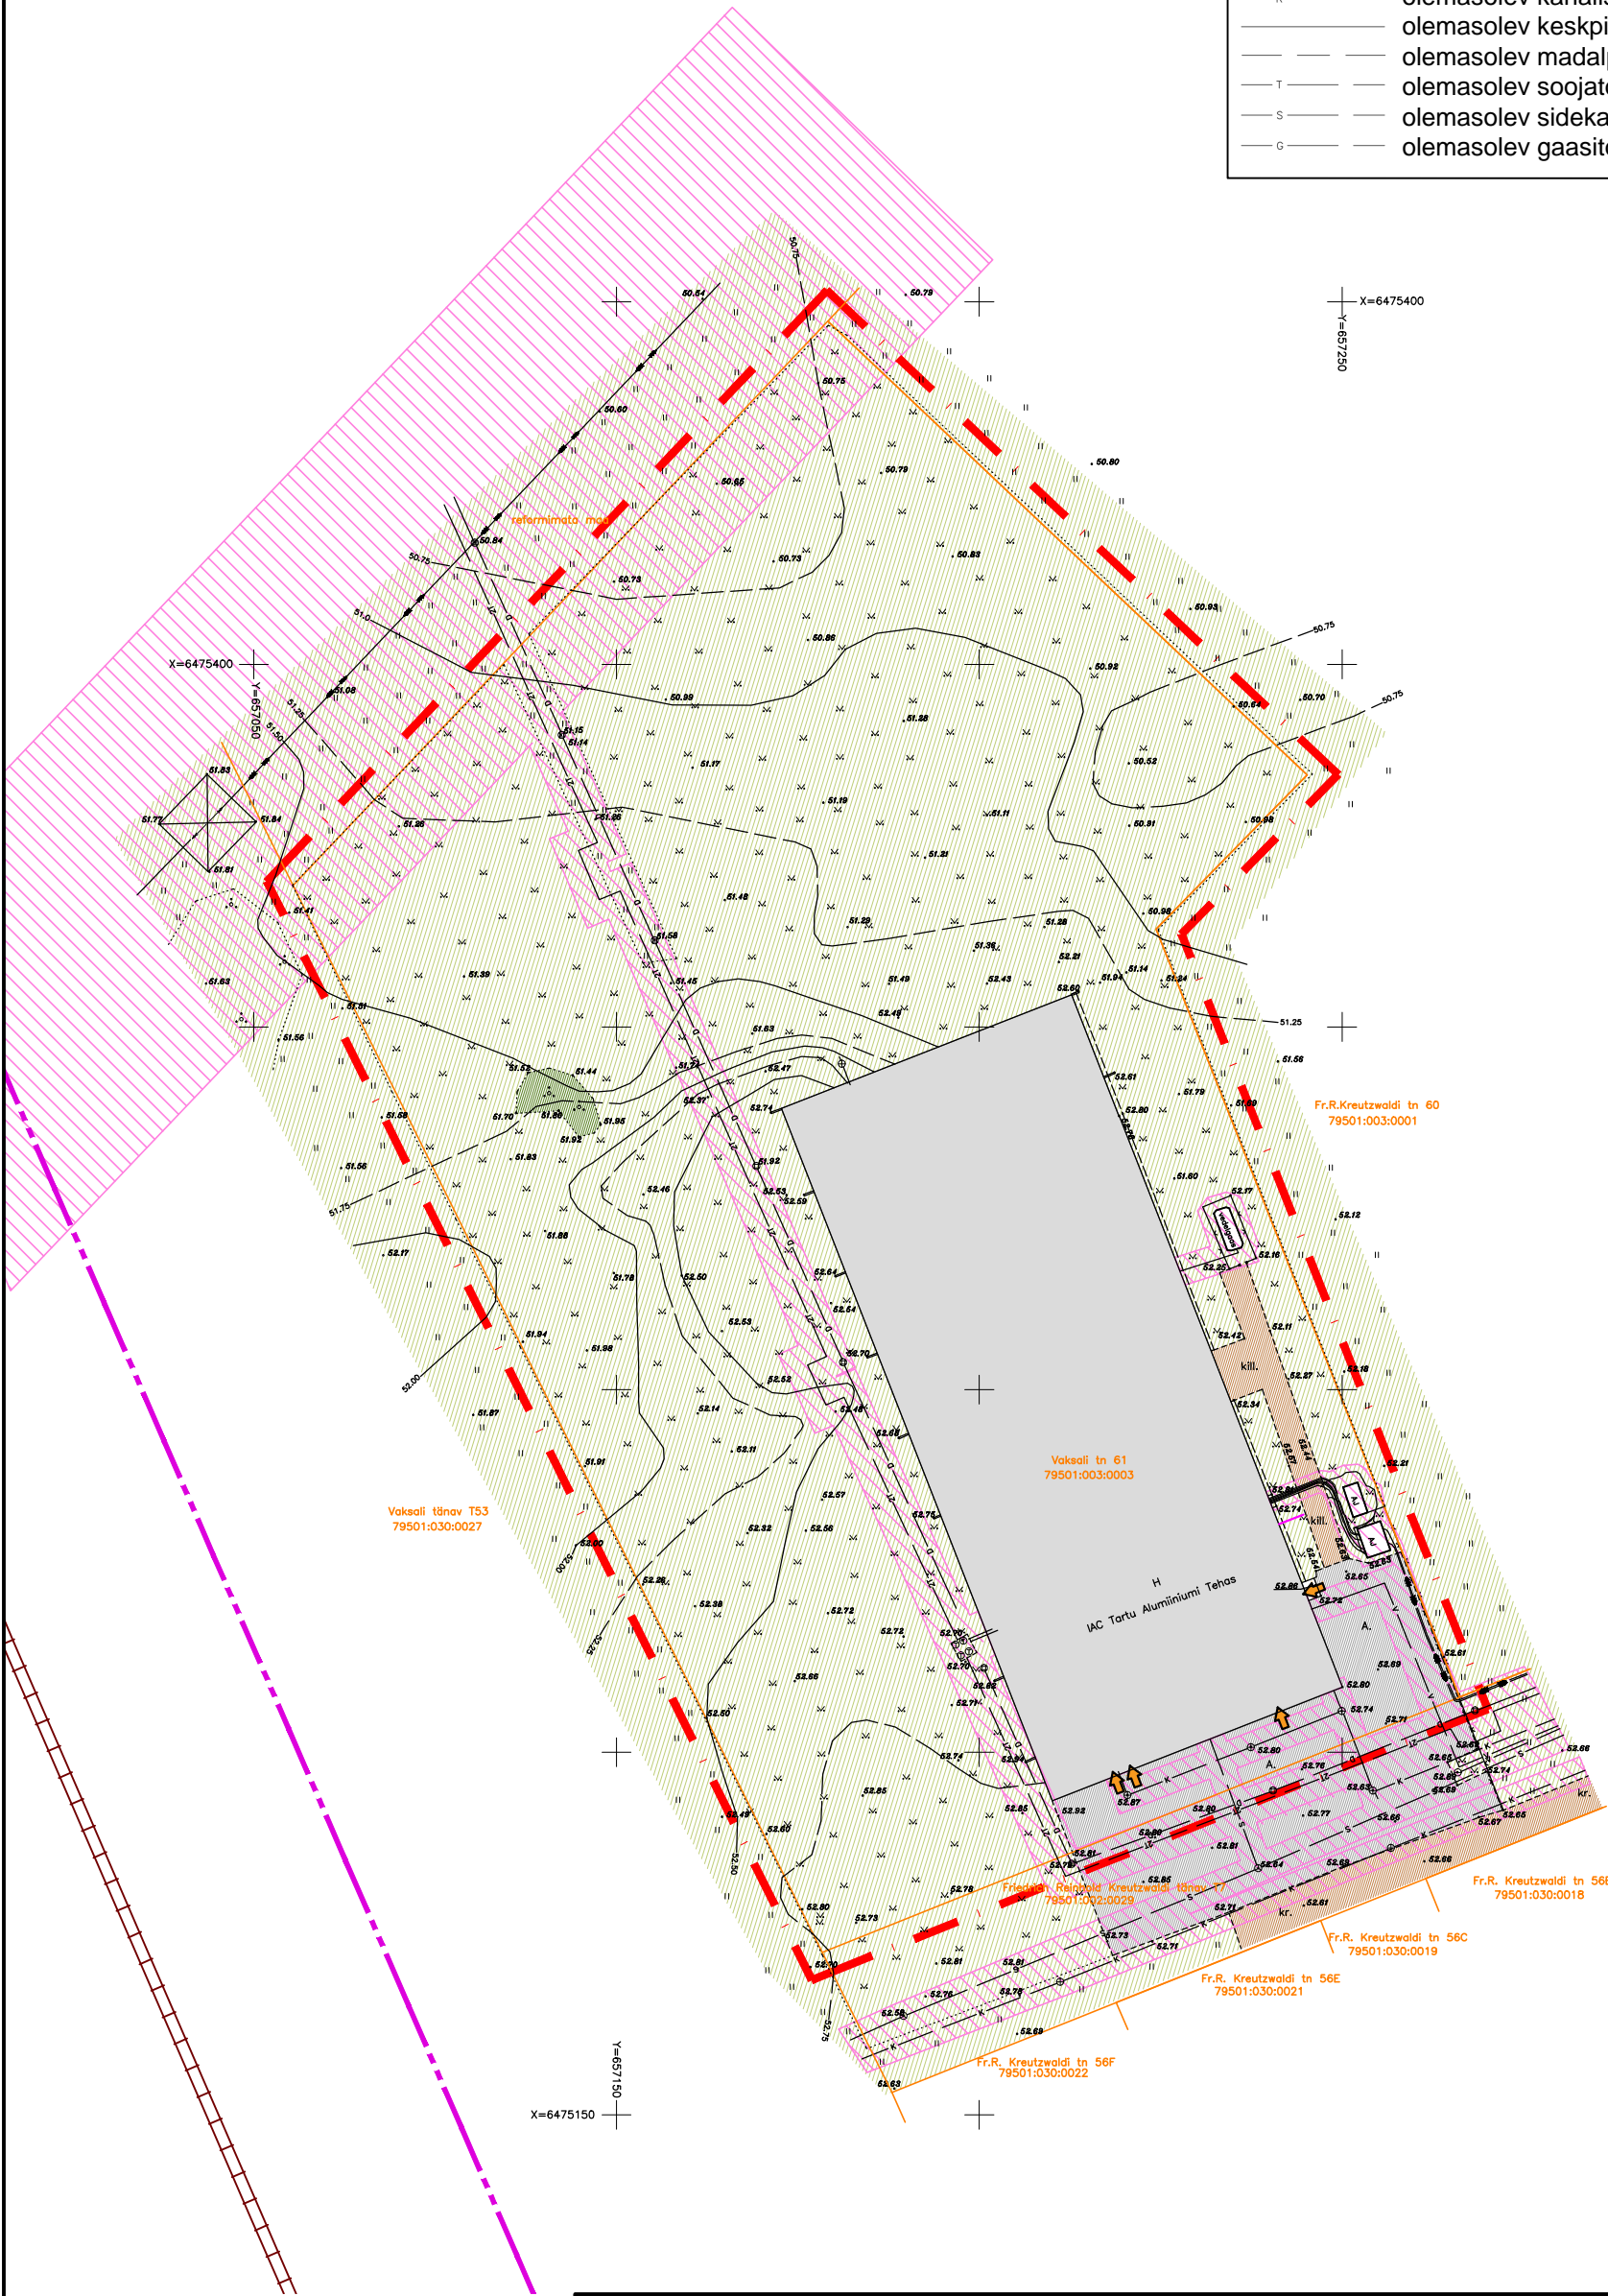

www.okodisko.ee

Töö nimetus, address:

Vaksali tn 61 krundi detailplaneering, Tartu linn

Joonise nimetus:

Olemasolev olukord

Huvitatud isik:

International Aluminium Casting Tartu AS, esindaja Erkki Pärtin

Planeerija:

Okodisko OÜReg. nr. 11838203
Kalevi 15, Tartu 51010

Vastutav spetsialist:

Rutt Piir

rutt@okodisko.ee +372 58 048 522

Maastikuarhitekt:

Kristi Kuuse

kristi@okodisko.ee +372 50 65 645

Töö nr:

DP-15.44

Joonise nr:

2

Lk nr:

18

Stadium:

DP

Mõõtkava:

M 1:1000

Kuupäev:

10.10.2015

Load: EEP002077, EEH007537, EEJ003407, EEK001039, EPE000904, EEO003188