


Aasanäki krundi detailplaneering ILLUSTREERIV JOONIS

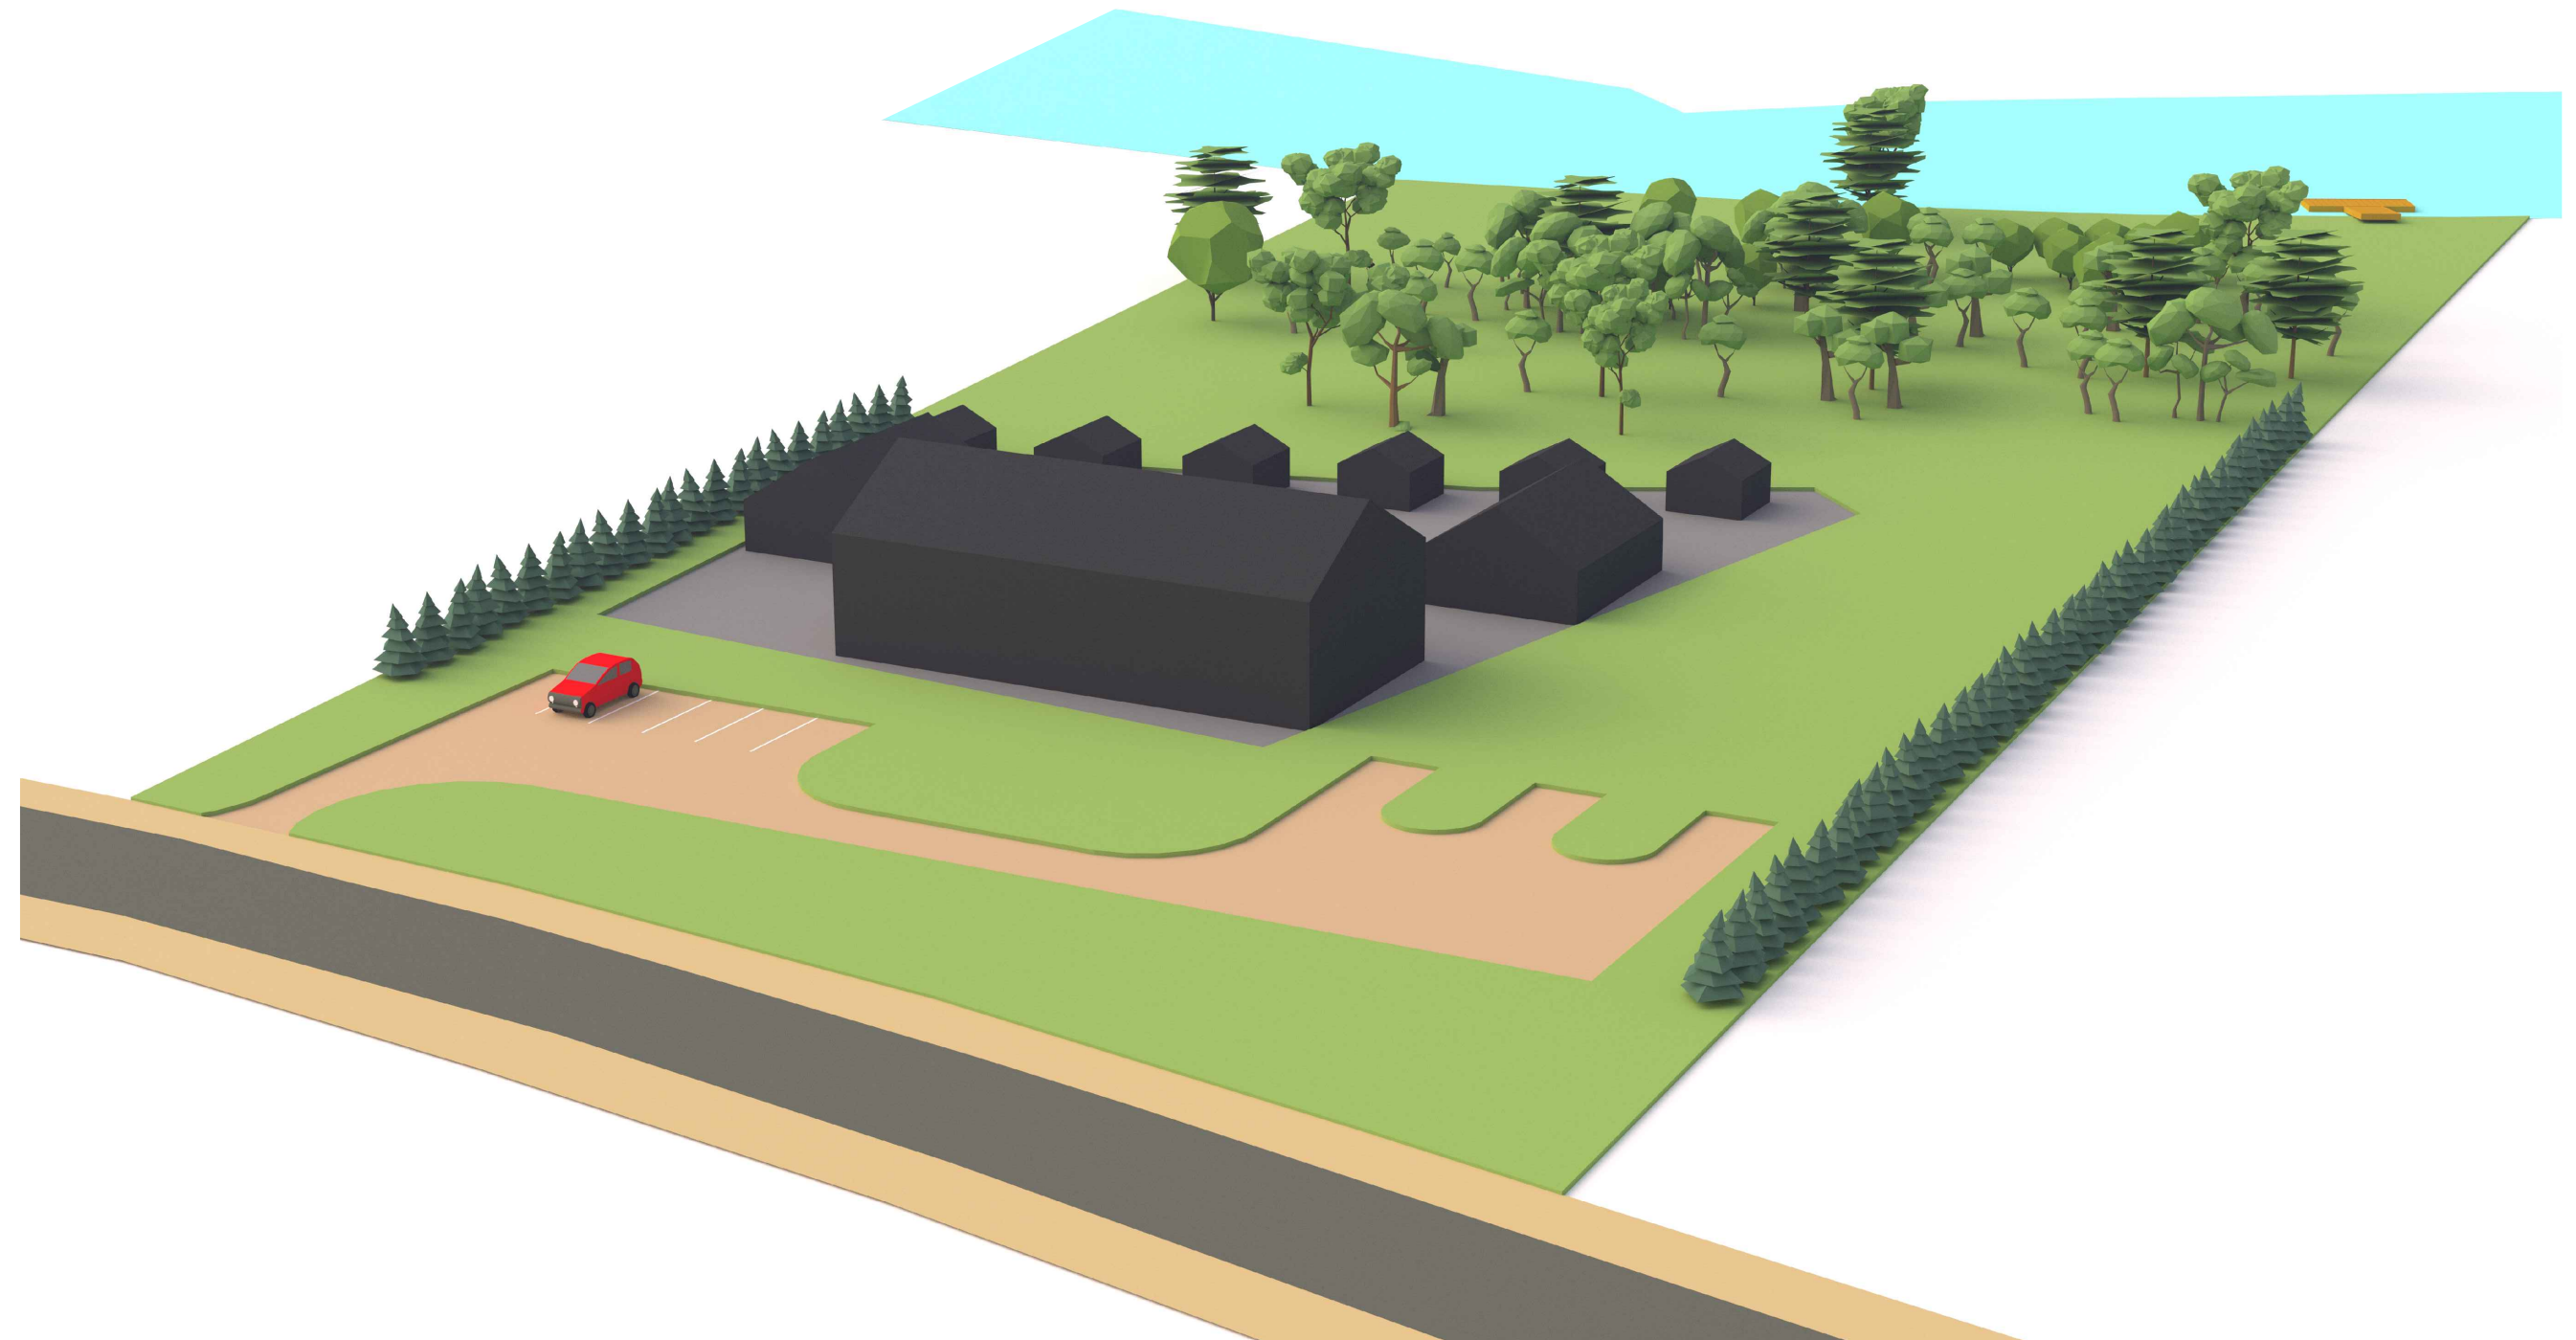

| | | | |
|------------------|----------------------------------|----------|--------------|
| Huvitatud isik: | Aivar Antsov | DP | Staadium: |
| Objekti asukoht: | Kardla küla, Tartu linn | DP-01-18 | Töö nr.: |
| Objekt: | Aasanäki krundi detailplaneering | 05.2019 | Kuupäev: |
| Joonis: | ILLUSTREERIV JOONIS | - | Skaala: |
| Planeerija: | Janne Vaine | 6 | Joonise nr.: |