



TARTU LINNAVALITSUS

KORRALDUS

nr. 2021


Tartus, 01. november 19⁹⁶.a.

Müügipaviljoni paigaldusloa
väljastamine

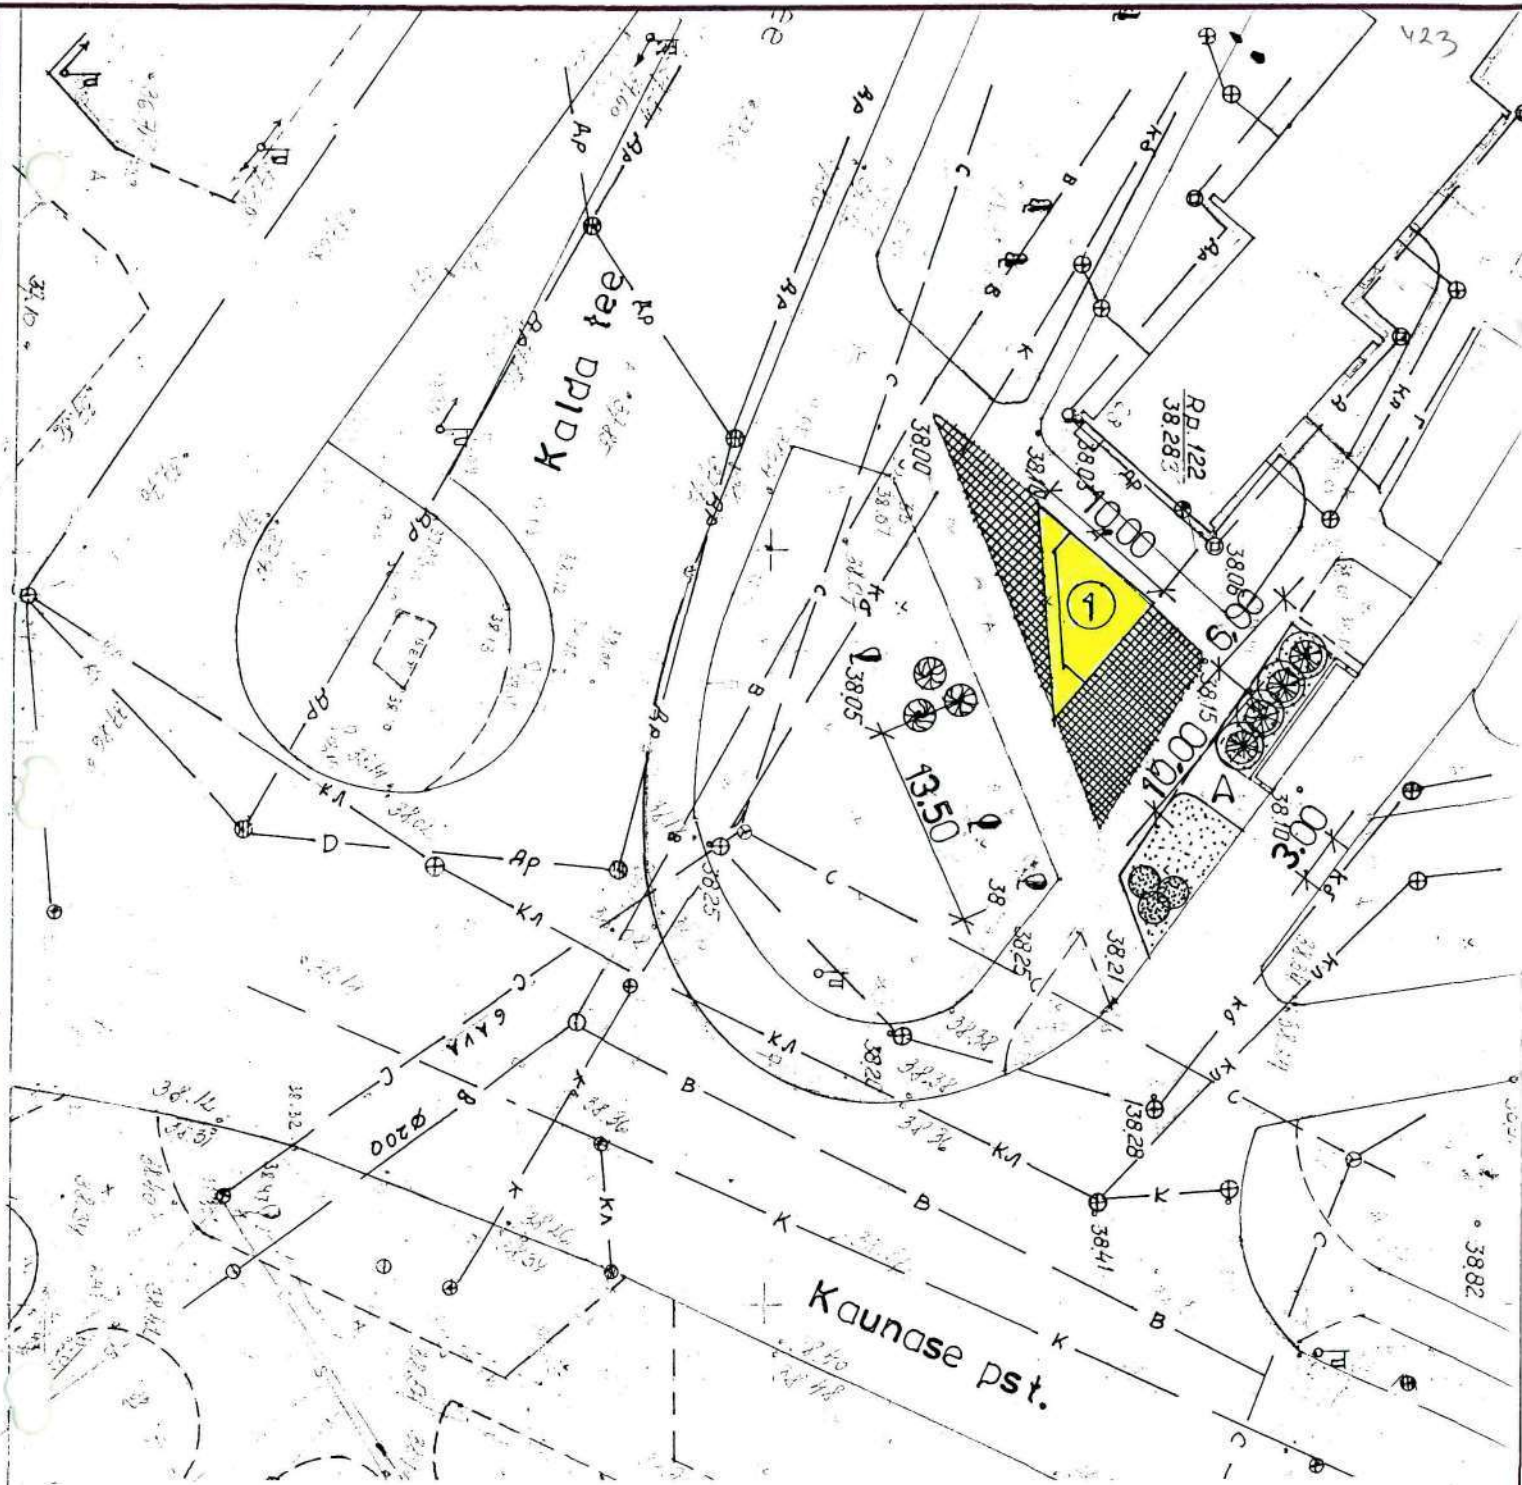
Võttes aluseks kohaliku omavalitsuse korralduse seaduse § 30 lg.1 p.3, Tartu Linnavalitsuse 13.04.1995.a. määrusega nr.11 kinnitatud "Müügipunktide paigaldamise korra" ja ära kuulunud linnakunstnik Kai Siimu ettekande, Tartu Linnavalitsus

o t s u s t a b:

1. Lubada linnakunstnikul välja anda müügipaviljoni paigaldusluba AS-ile Pere Leib leiva, saia- jt. pagaritoodete müügiks asukohaga Kalda tee - Kaunase pst. nurgal Kalda tee 28 juures tähtajaga kuni 1.november 1997.a.
2. Korraldus jõustub vastuvõtmise momendist.



Anto Ili
Abilinnapea
linnapea õigustes


Ülle Saar
Linnasekretär



LISA 1 ASENDIPLAAN 1:500

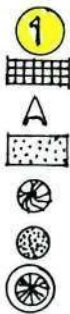TINGMÄRGID



- MÕÕGIPAVILJON
- UNI BETOONKIVI HALL 110 m²
- ASFALT 15 m²
- MURU
- Kanada kukerpuu (*Berberis canadensis*) 3 tk
- Nääreleheline roos (*Rosa pimpinellifolia*) 3 tk
- Verev viirpuu (*Crataegus sanguinea*) 4 tk

39.48°

A.

