



TARTU LINNAVALITSUS

KORRALDUS

Tartu

07. oktoober 1997. a nr 2259

Kitsas 8 kinnistu sihtotstarbe muutmine.



Aluseks võttes maakatastriseaduse § 18 lg 2 ja § 19 lg 1, kohaliku omavalitsuse korralduse seaduse § 30 lg 1 p 3 ning Tartu Linnavalitsuse 31. juuli 1997. a korraldusega nr 1717 kehtestatud Ülikooli, Vanemuise, W.Struve ja Kitsas tänavatega piirneva ala detailplaneeringut ja arvestades Garri Krieger'i avaldust, Tartu Linnavalitsus

o t s u s t a b:

1. Muuta Kitsas 8 kinnistu nr 29 maa sihtotstarvet ja määrata uueks sihtotstarbeks ärimaa (Ä).
2. Korraldus jõustub vastuvõtmise momendist.

Roman Mugur
linnapea

Kadri Siibak
linnasekretär

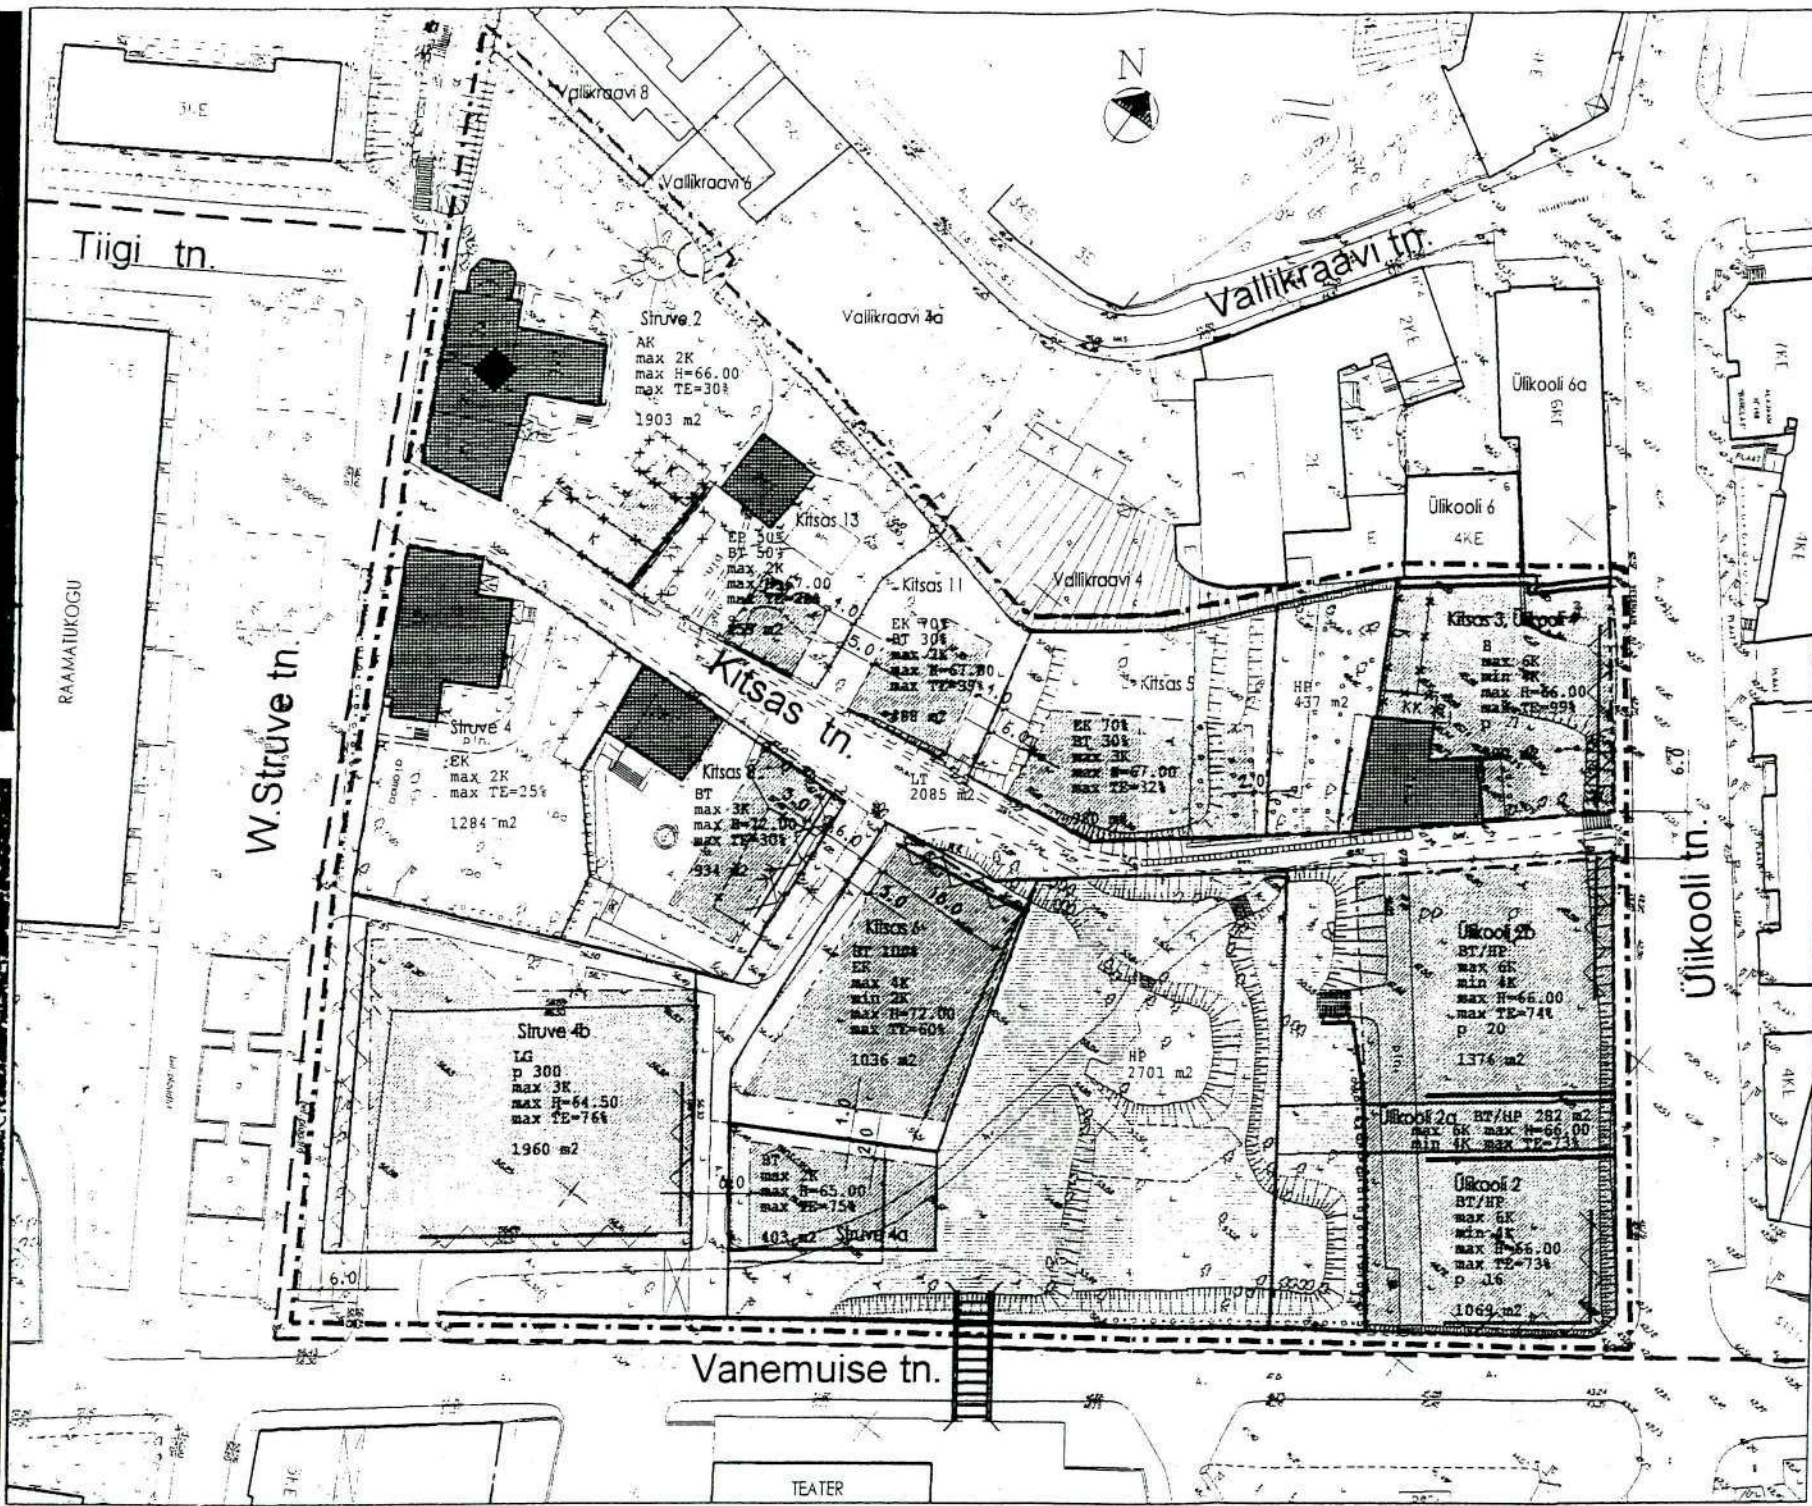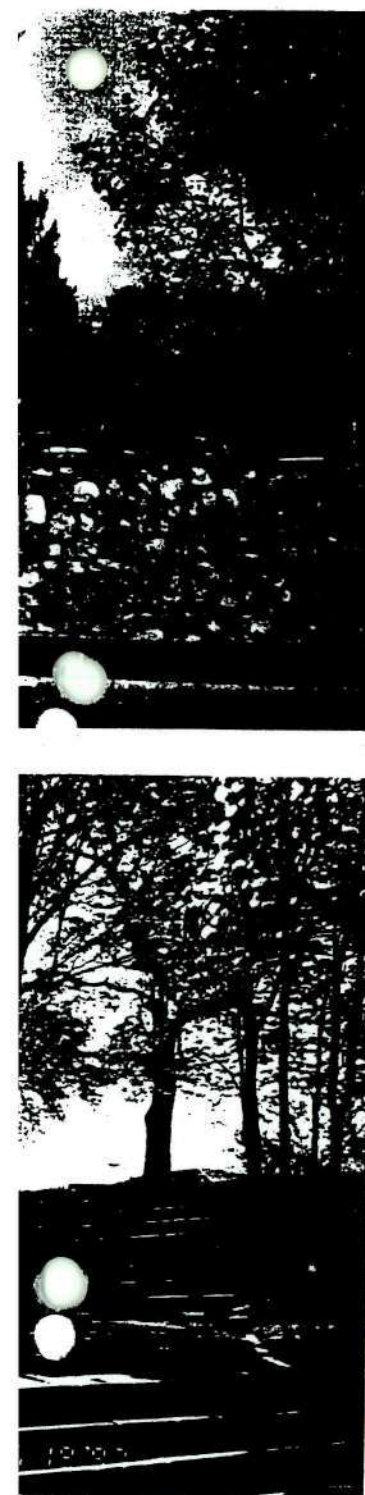

	PLANEERITAVA ALA PIIR
	KRUNDI PIIR PRAEGU
	KRUNDI PIIR PLANEERINGUJÄRGNE
	MUINSUSKAITSEALA KAITSETSOONI PIIR
	MUINSUSKAITSEOBJEKT
	VÄLJASÖIDUKEELUOSA
	TULEMÜÜR
	MAA-ALUNE PÄÄS PARKLASSE

Kitsas 8
 BT
 max 3K
 min 1K
 max H=72.00
 max TE=30%
 934 m²

KINNISTU ADDRESS
 MAAKASUTUSE SIHTOTSTARVE
 HOONESTUSE KORRUSSELISUS
 HOONESTUSE KÕRGUS (ABS.)
 KRUNDI TÄISEHITUS
 KRUNDI SUURUS

SIIM PÖLLUMAA

TÖÖ NR.	01-64	ARHITEKTIBÜROO
STAAD.	DP	Litsents nr. EE-14/289 Lutsu 16, Tartu, EE2400 tel. 1274464
MÕÖT	1:1000	
KUUP.	17.06.97	AUTOR: JURI SIIM
TÖÖ NIMETUS	ULIKOOLI, VANEMUISE, STRUWE JA KITSAS T.N. PIIRNEVA ALA DETAILPLANEERING	
TELLUA	E-KINNISVARA	
KHON:	3	PÕHIJONIS