



TARTU LINNAVALITSUS

KORRALDUS

Tartu

26. jaanuar 1999. a nr 290

Adressi andmine, rajatiste teenindamiseks vajaliku maa suuruse ja maakasutuse sihtotstarbe määramine

Aluseks võttes kohaliku omavalitsuse korralduse seaduse § 30 lg 1 p 2, maareformi seaduse § 7 lg 5, Vabariigi Valitsuse 24. jaanuari 1995. a määrusega nr 36 kinnitatud "Katastriüksuse sihtotstarvete liike ja nende määramise aluseid", Tartu Linnavolikogu 05. märtsi 1998. a määrusega nr 36 kinnitatud "Kohanimedele määramise korda" ning tuginedes krundi projektplaanile,

Tartu Linnavalitsus

o t s u s t a b:

1. Anda Tiigi tänaval paiknevate puurkaevude nr 107 ja 107a aadressiks Tiigi 12b.
2. Määrata Tiigi 12b rajatiste teenindamiseks vajaliku maa suuruseks 343 m² ja maakasutuse sihtotstarbeks üldmaa (Üm).
3. Korraldus jõustub vastuvõtmisele järgnevast päevast.

Andrus Ansip
linnapea

Jüri Mölder
linnasekretär


PROJEKTPLAAN MÕÕTKAVA 1:500

Linn: TARTU Linnosa: KESKLINNA
 Krundi asukoht: Pindala: 343 m²

Mõõdistaja: _____ Tõestaja: KAIDO MAASEN

Mõõdistamise aeg: _____

Mõõdistamislicentsi nr.: 72 MA-k v.a.26.09.1994.a.

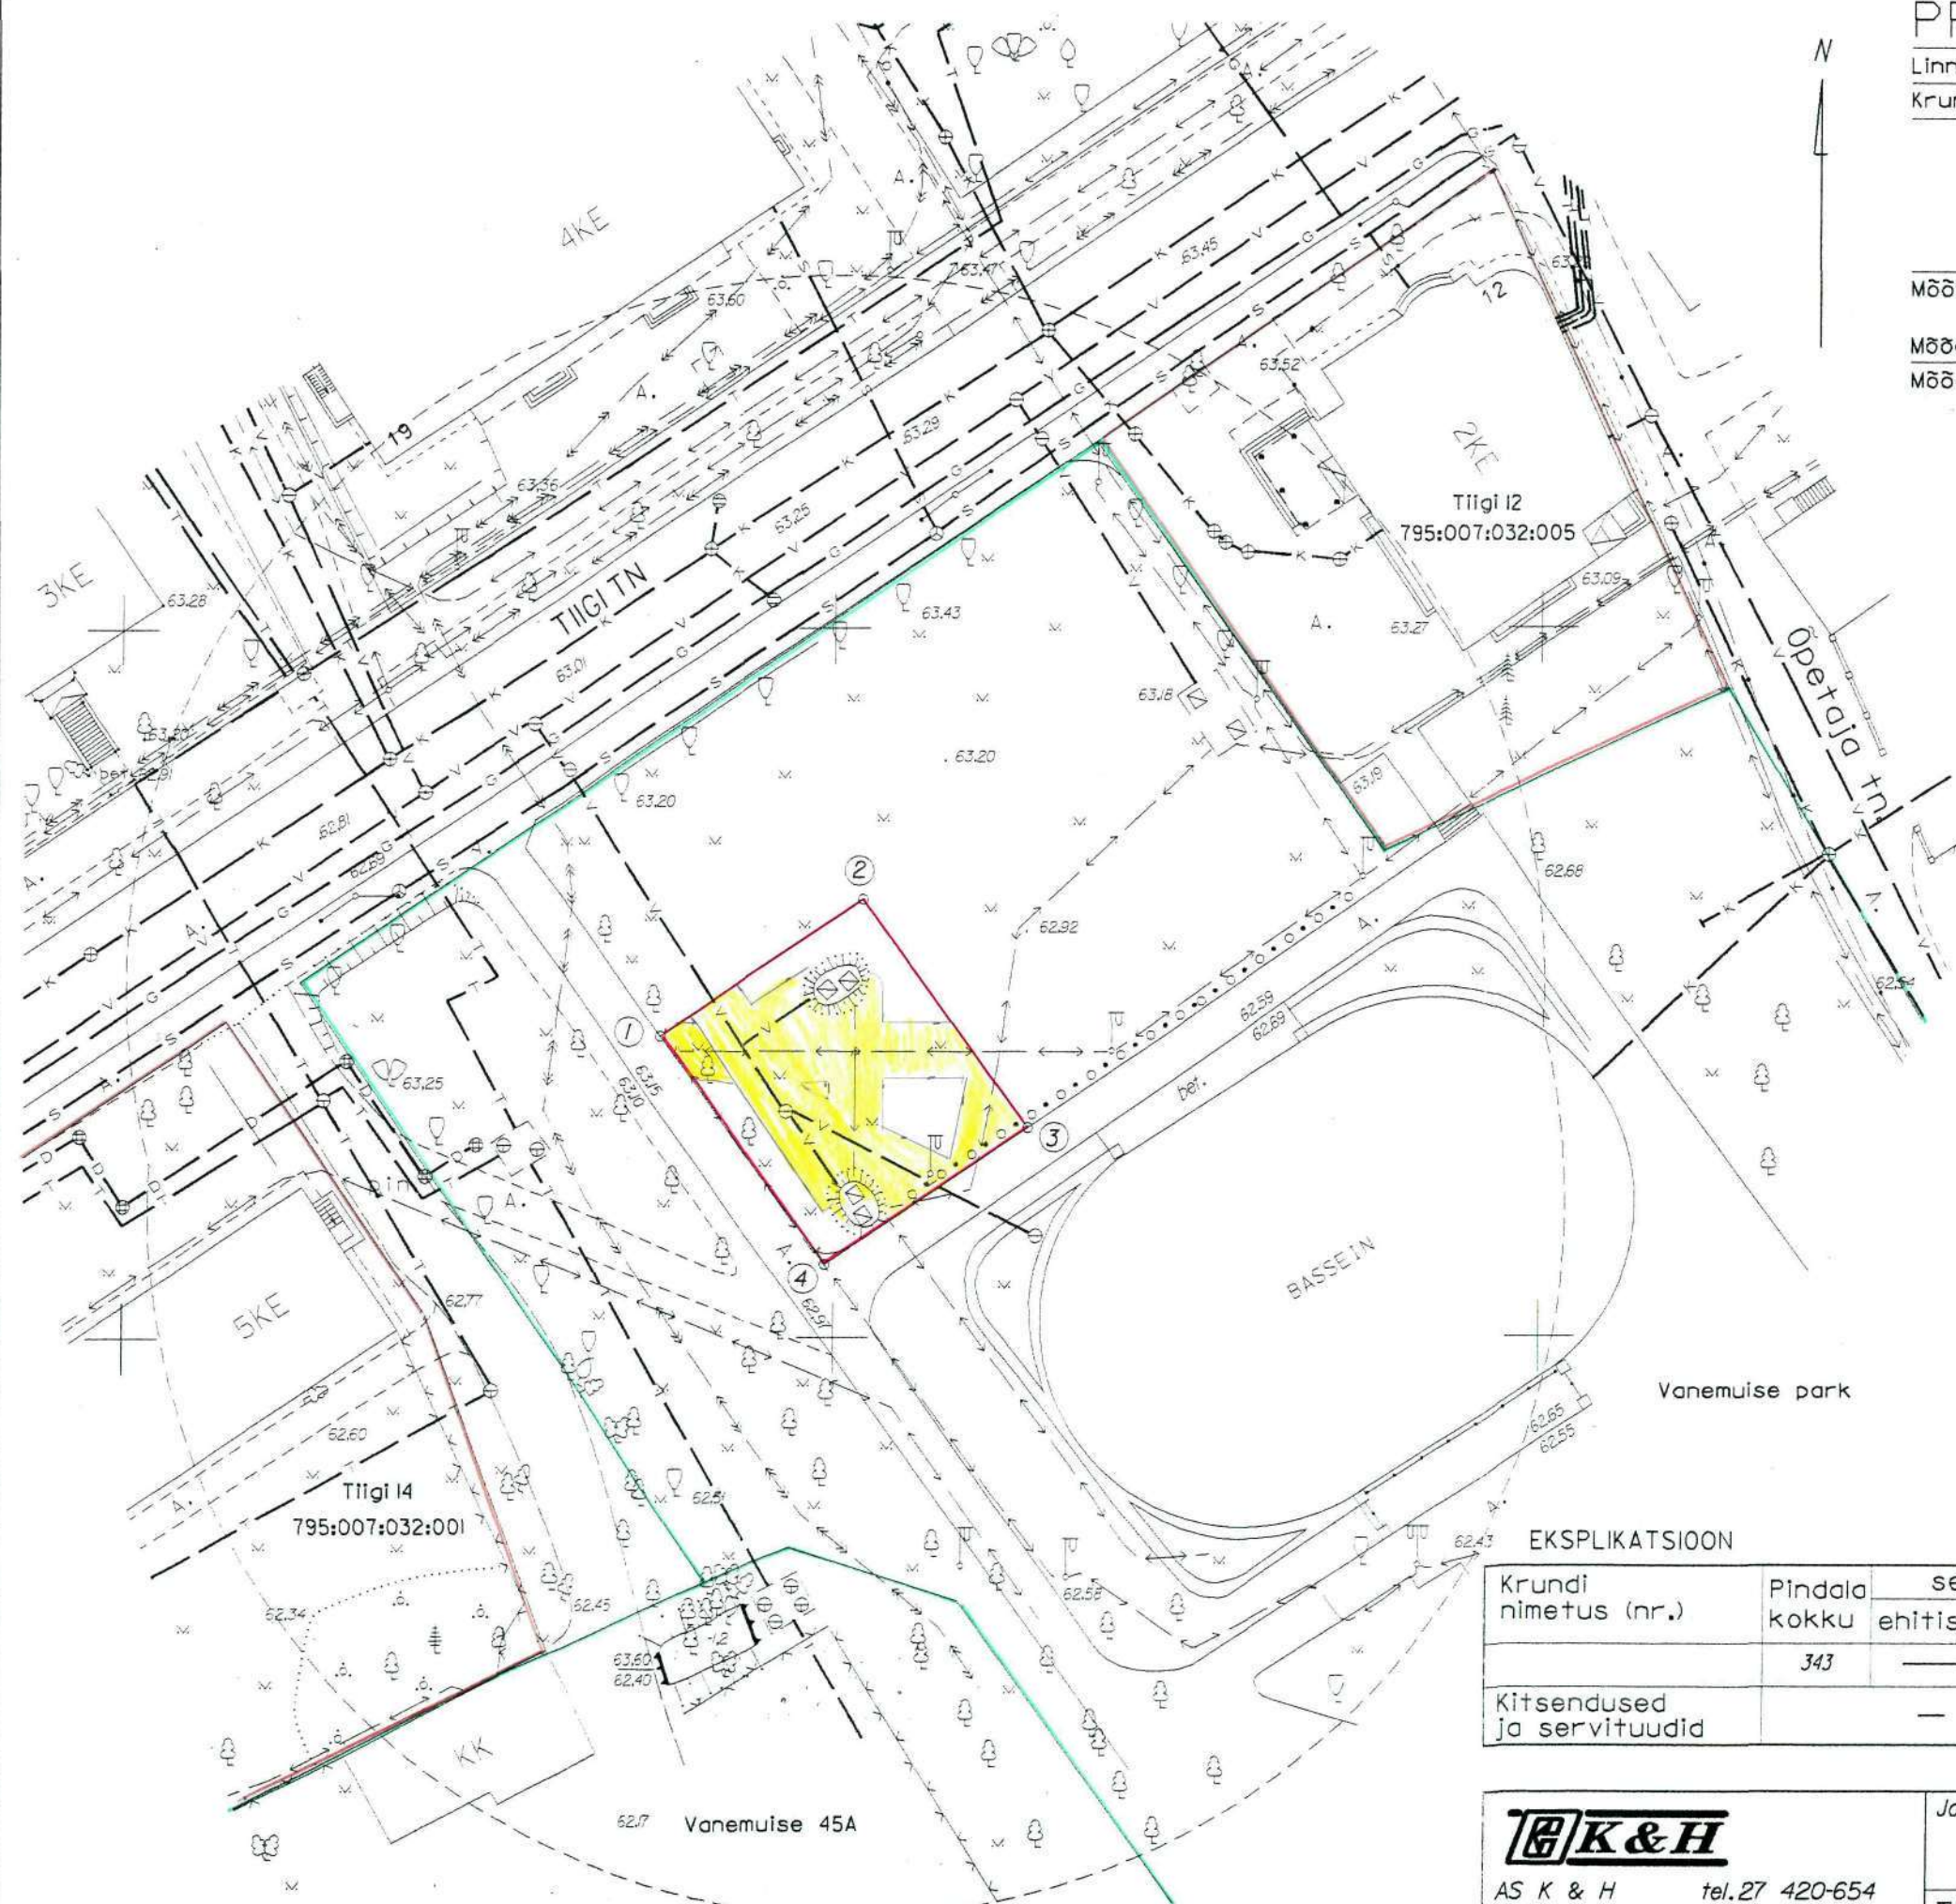

*Nõus püridega.
 Klapp 14.07.97
 AS Tootis OÜ-sõidule järele esimese*

*Võus. 14.07.97
 Pindala.
 Nõus ja
 Addressis on Tiigil 12 B
 Kesklinnaosa
 12.08.97*

EKSPLIKATSIOON m²

Krundi nimetus (nr.)	Pindala kokku	selest	
		ehitisi	muu maa
	343	—	343
Kitkendused ja servituudid		—	

- LEPPEMÄRGID
- piirimärgid:
 - piiritähis
 - krundi piir
 - õigusliku alusega maakasutuse piir
 - kinnismandi piir
 - insenerivorkude kaitsesoonid
 - puurkaevu kaitsesoon

Märkused:
 Koordinaadid kehalikus süsteemis.
 Kõrgused Batiisüsteemis.
 Maa-alused kommunikatsioonid on kantud projektplaani
 Tartu linn plaani M 1:500 alusel juuni 1997.
 Plaan koostatud olemasoleva plaani materjali alusel

K&H
 AS K & H tel.27 420-654
 Õpetaja 9a fax.27 420-649
 Tartu EE2400 GSM 250 92-537

Joonise nimetus: **PROJEKTPLAAN**

Töö nr.: 97MK425/10

Leht: | Lehti: |