


Katastriüksuste pindalade andmed
piiride muutmisel

Pindala ruutmeetrites

Jrk. nr.	Katastriüksuse nimi	Pindala katastri andmetel	Pindala pärast piiride muutmist	Äralõige Tähe tn.103T le	Äralõige Tähe 98 le
1	TÄHE 98A	18635	18475	154	
2	TÄHE 98	3419	3419		154
3	TÄHE TN.103T	5841	5998		

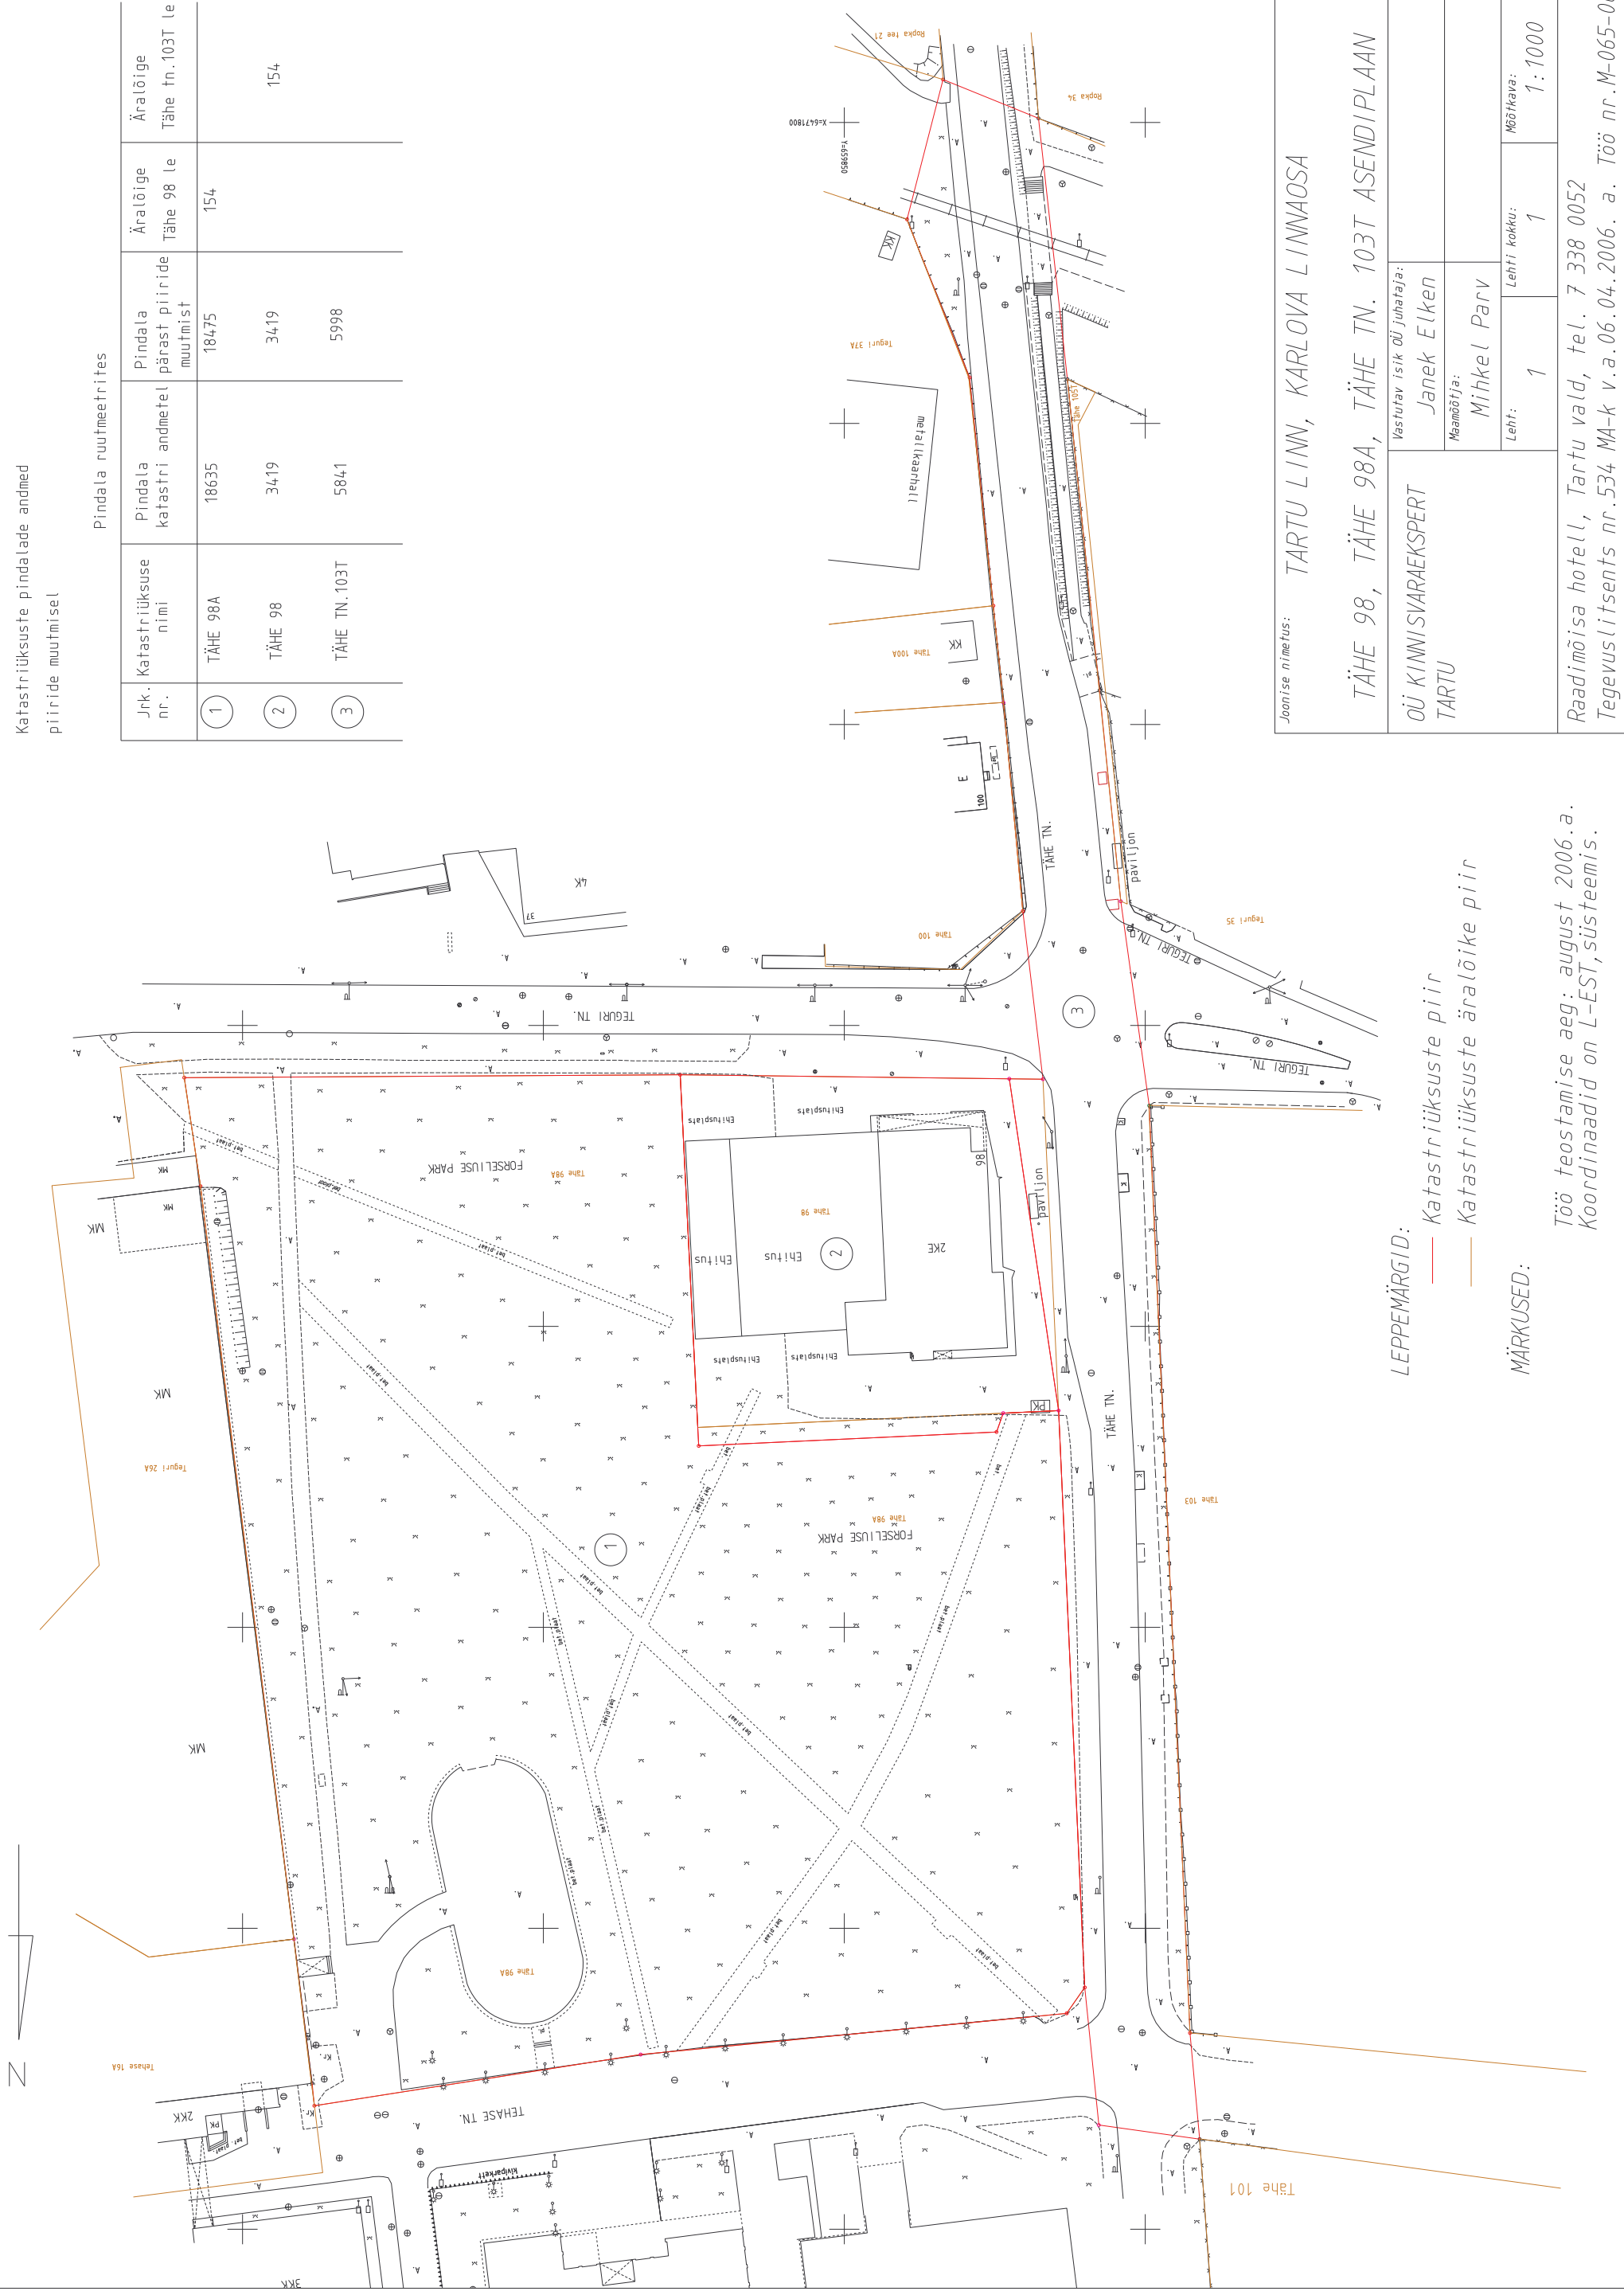

LEPPEMÄRGID:

— katastriüksuste piir

— katastriüksuste äralõike piir

MÄRKUSED:

Joonise nimetus: TARTU LINN, KARLOVA LINNAOSA

TÄHE 98, TÄHE 98A, TÄHE TN. 103T ASENDIPLAAN

Vastutav isik või juhataja:

Janek Elken

Määramõõtja:

Mihkel Parv

Lehti:

1

Mõõtkava:

1:1000

Töö teostamise aeg: august 2006.a.
Koordinaadid on L-EST, süsteemis.

Raadiomõisa hotell, Tartu vald, tel. 7 338 0052

Tegevuslitsents nr.534 MA-k v.a.06.04.2006. a. Töö nr.M-065-06