


Kasutusõigusega koormatud ala asendiplaan

Aardla tn, Tartu linn

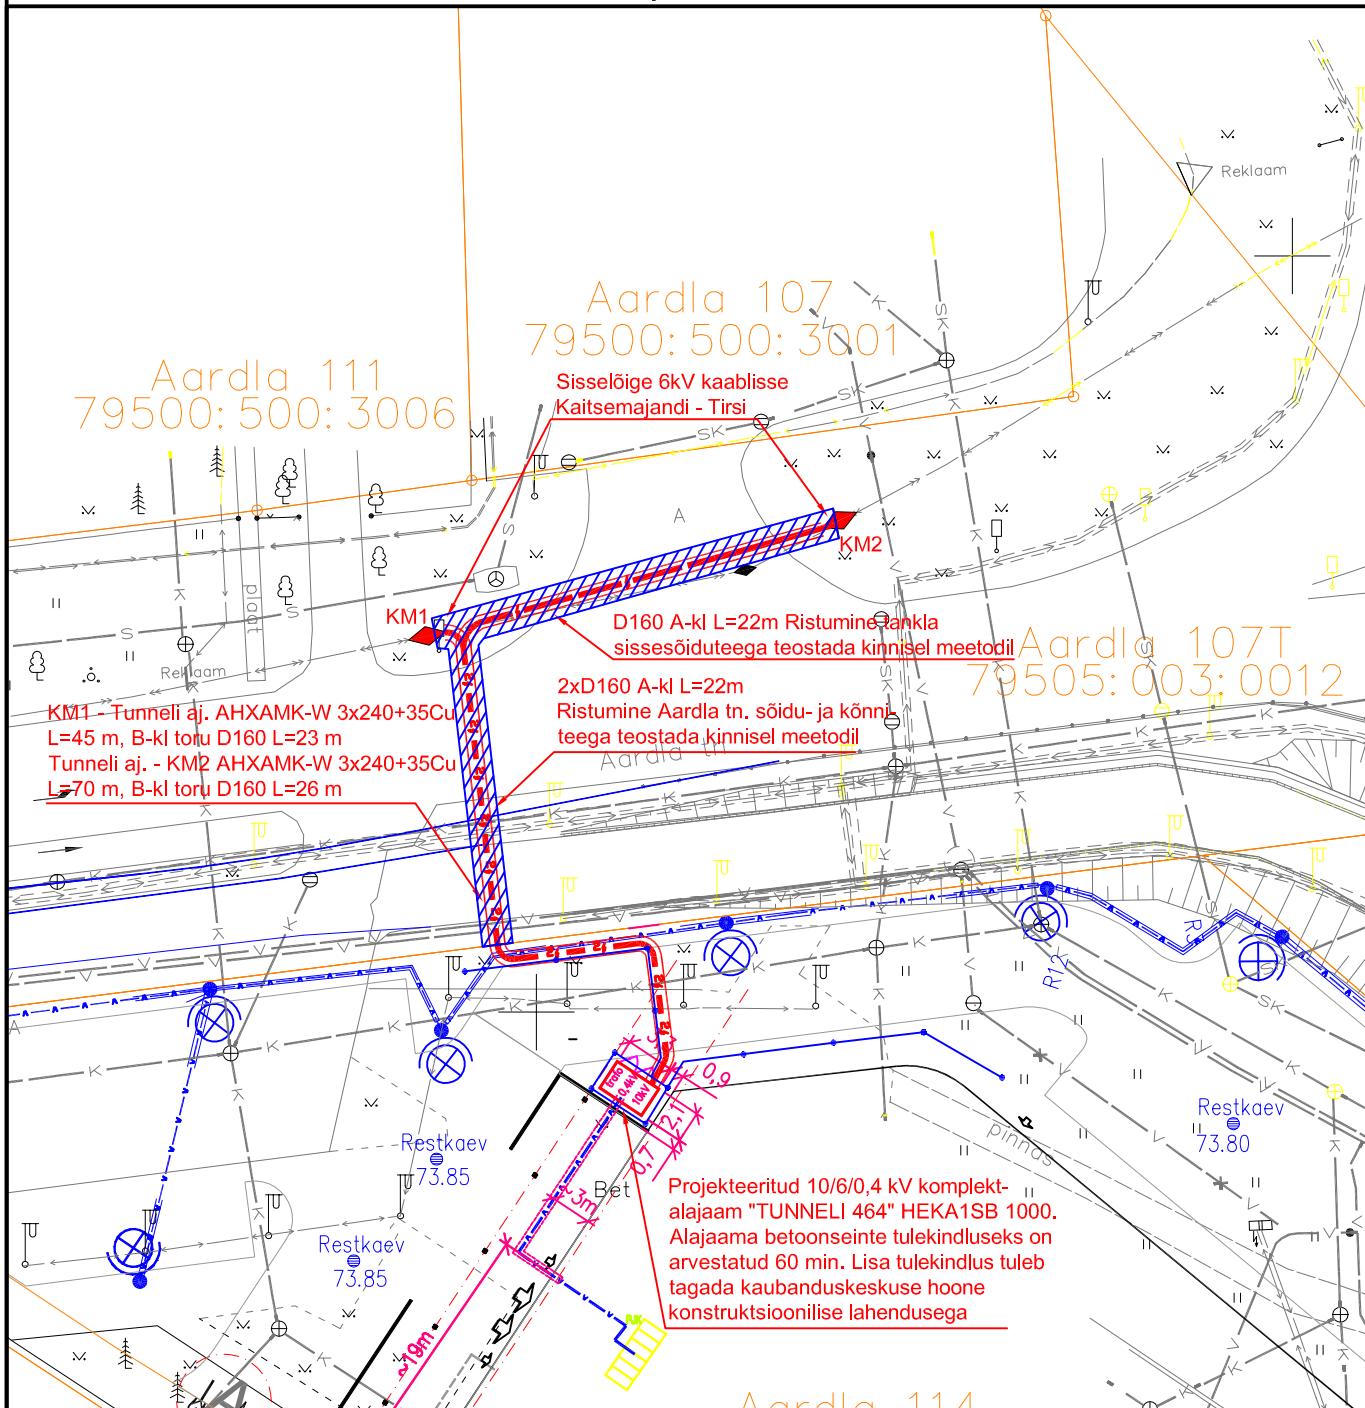

TINGMÄRGID

- proj. 10/6/0,4 kV komplektalajaam
- proj. 6 kV maakaabelliin (2 kaablit kaevises, torudes)
- proj. 6 kV siirdemuhv
- proj. maanduskontuur
- ol. olev katastripiir
- ol. olev 6 kV maakaabel
- ol. olev 6 kV siirdemuhv

Kasutusõigusega koormatud maa-ala suuruseks on 94 m²
Maakaabelliini kaitsevööndi kasutusala on tähistatud plaanil sinisega