



TARTU LINNAVALITSUS
KORRALDUS

Tartu, Raekoda

01.09.2009 nr 960

**Tartu Linnavalitsuse 30. juuni 2009
korralduse nr 770 muutmine**

Tartu Linnavalitsuse 30. juuni 2009 korraldusega nr 770 anti nõusolek Tartu linna omandis oleva kinnistu katastriüksustele isikliku kasutusõiguse seadmiseks Eesti Energia Jaotusvõrk OÜ kasuks. Isikliku kasutusõiguse ala pindalaks määrati Roosi tn 91 katastriüksusel 113 m² ja Roosi tn 50 katastriüksusel 30 m².

Eesti Energia Jaotusvõrk OÜ volitatud esindaja esitas 21. augustil 2009 Tartu Linnavalitsusele uued asendiplaanid korralduse lisadeks olevatel plaanidel ilmnenu ebatäpsuse tõttu. Esitatud asendiplaanide alusel suureneb Roosi tn 91 katastriüksuse isikliku kasutusõigusala pindala ja seoses sellega muutub isikliku kasutusõiguse seadmise tasu suurus. Lähtuvalt eeltoodust on vajalik muuta Tartu Linnavalitsuse 30. juuni 2009 korralduse nr 770 punkte 1.1 ja 1.4.

Võttes aluseks kohaliku omavalitsuse korralduse seaduse § 30 lg 1 p 3 ja Eesti Energia Jaotusvõrk OÜ volitatud esindaja poolt 21. augustil 2009 esitatud katastriüksuste Roosi tn 91 ja Roosi tn 50 isikliku kasutusõiguse alade asendiplaanid ning arvestades asjaõigusseaduse rakendamise seaduse § 15⁴ lg-d 2 ja 3, Tartu Linnavalitsus

o t s u s t a b:


1. Muuta Tartu Linnavalitsuse 30. juuni 2009 korralduse nr 770 "Tartu linna omandis oleva kinnistu katastriüksustele Roosi tn 91 ja Roosi tn 50 isikliku kasutusõiguse seadmine Eesti Energia Jaotusvõrk OÜ kasuks" punktid 1.1 ja 1.4 ning sõnastada need järgmiselt ja asendada lisades toodud skeemid uutega vastavalt korralduse lisale 1 ja 2:

"1.1 isikliku kasutusõiguse ala pindala on Roosi tn 91 katastriüksusel 143 m² ja Roosi tn 50 katastriüksusel 30 m². Projekteeritud maakaabelliinid on lisas toodud skeemil tähistatud sinise viirutatud alana;"

"1.4 isikliku kasutusõiguse seadmisel on tasu suuruseks Roosi tn 91 katastriüksusel 12 krooni ja 50 senti ning Roosi tn 50 katastriüksusel 2 krooni ja 60 senti; "

2. Korraldus jõustub 2. septembril 2009.

Urmas Kruuse
Linnapea

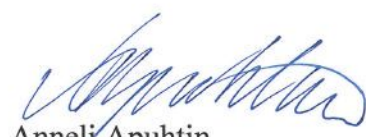
Anneli Apuhtin
Õigusteenistuse juhataja linnasekretäri
ülesannetes

TINGMÄRGID


	Projekteeritud 10kV maakaabelliin
	Projekteeritud 10kV maakaablimuuh
	Projekteeritud 0,4kV maakaabel
	Tööst väljaminev 10kV maakaabel
	Likvideeritav puu ja põõsas
	Kinnistupiir



ASENDIPLAAN
Tartu linn, Roosi tn 91
M 1:500



Kasutusõiguseala Roosi 91
kinnistul on 143m²

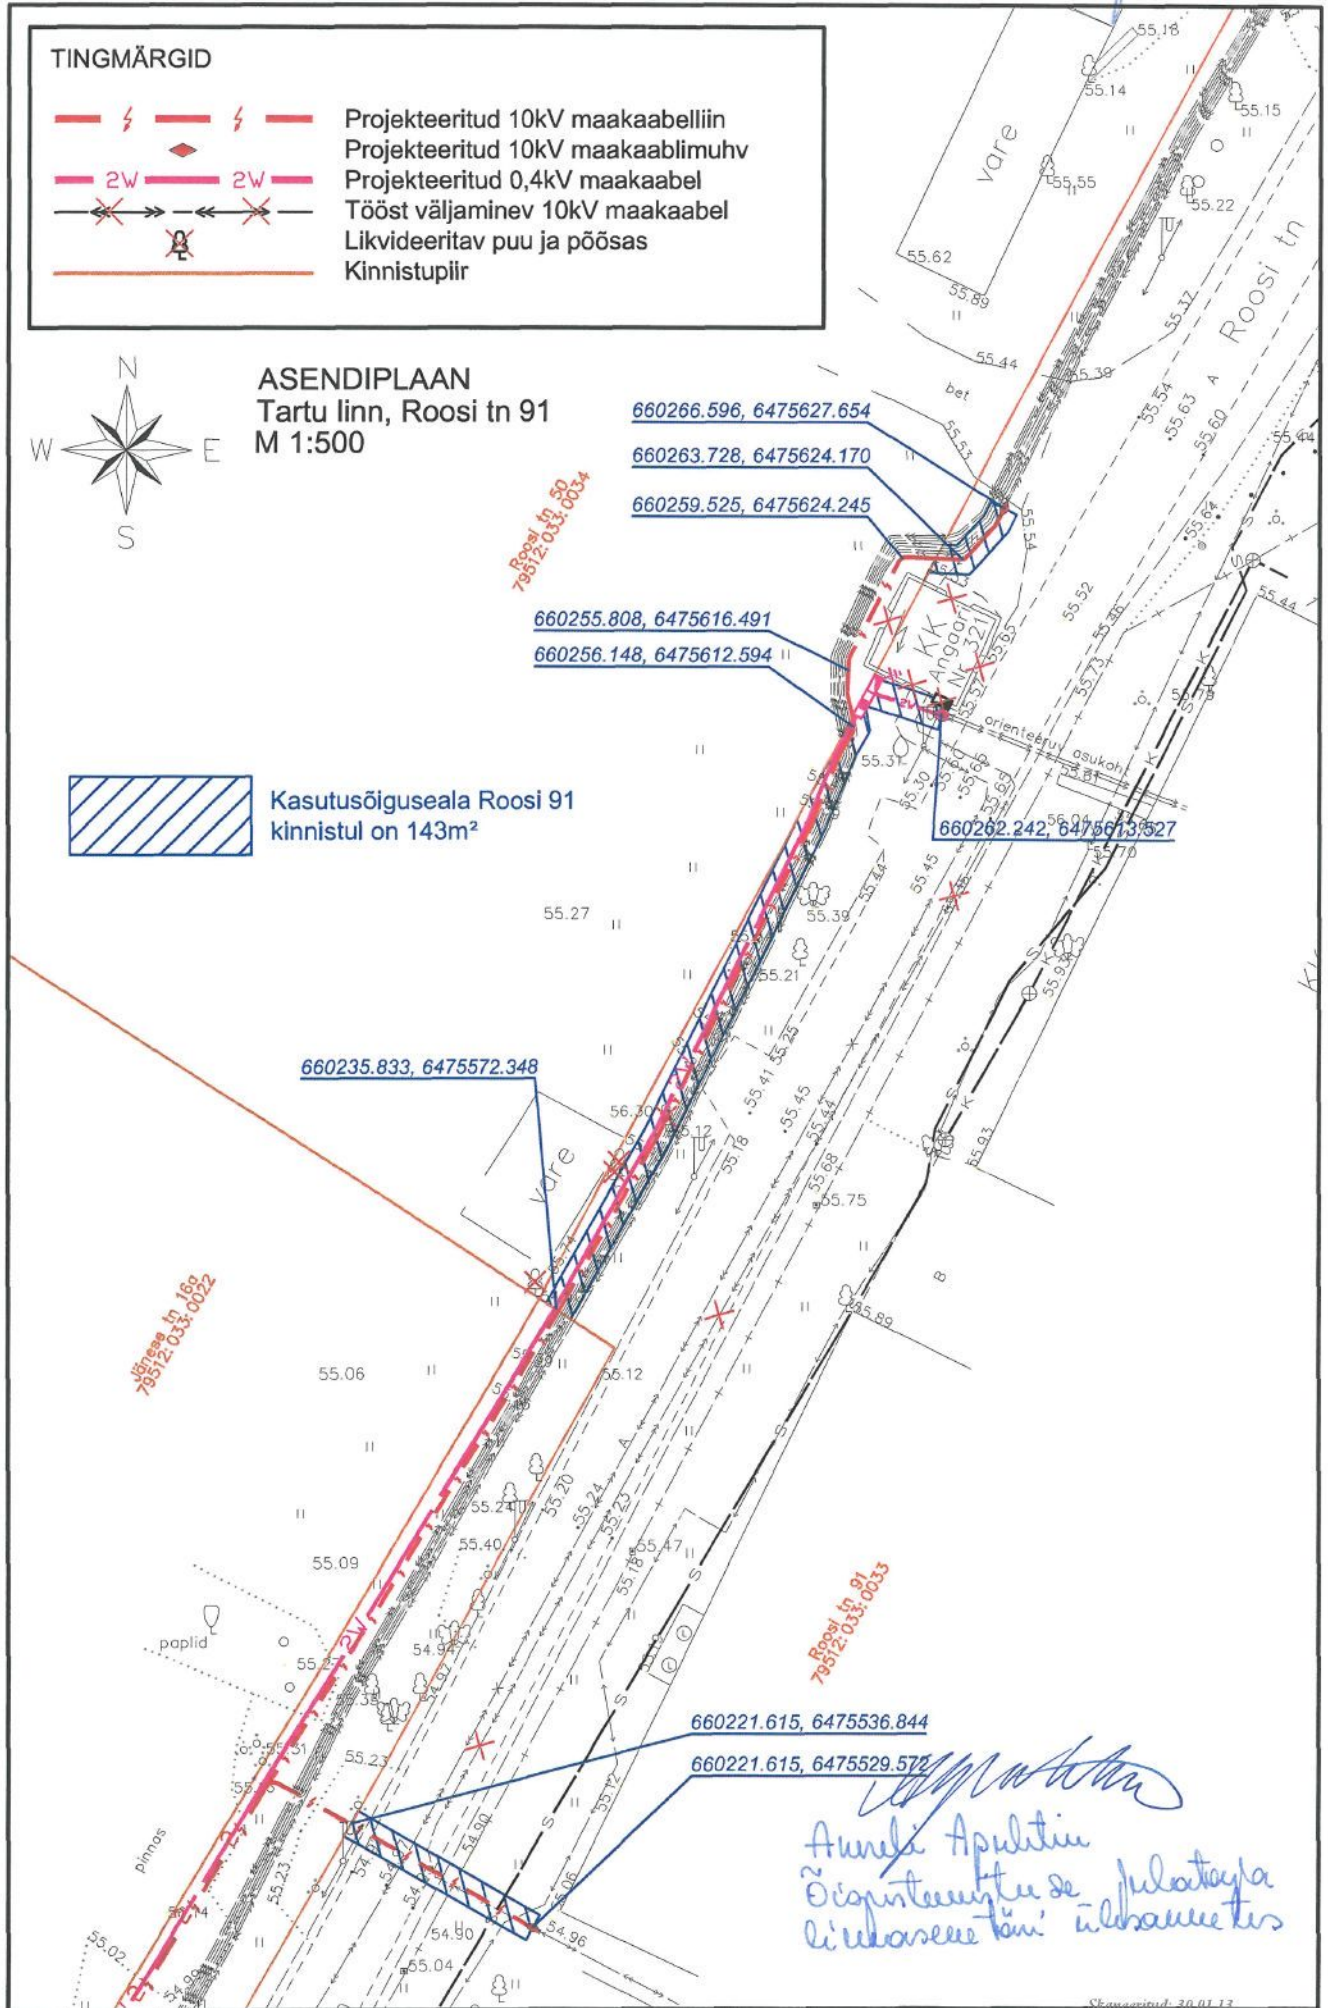

[Signature]
Aureli Apulitine
Õigusteenuste ja juhatuse ja
liikluse teenuste osakond


TINGMÄRGID

	Projekteeritud 10kV maakaabelliin
	Projekteeritud 10kV maakaablimuhv
	Projekteeritud 0,4kV maakaabel
	Tööst väljaminev 10kV maakaabel
	Likvideeritav puu ja põõsas
	Kinnistupiir



ASENDIPLAAN
Tartu linn, Roosi tn
M 1:500

Kasutusõiguseala Roosi 50 kinnistul on 30m²

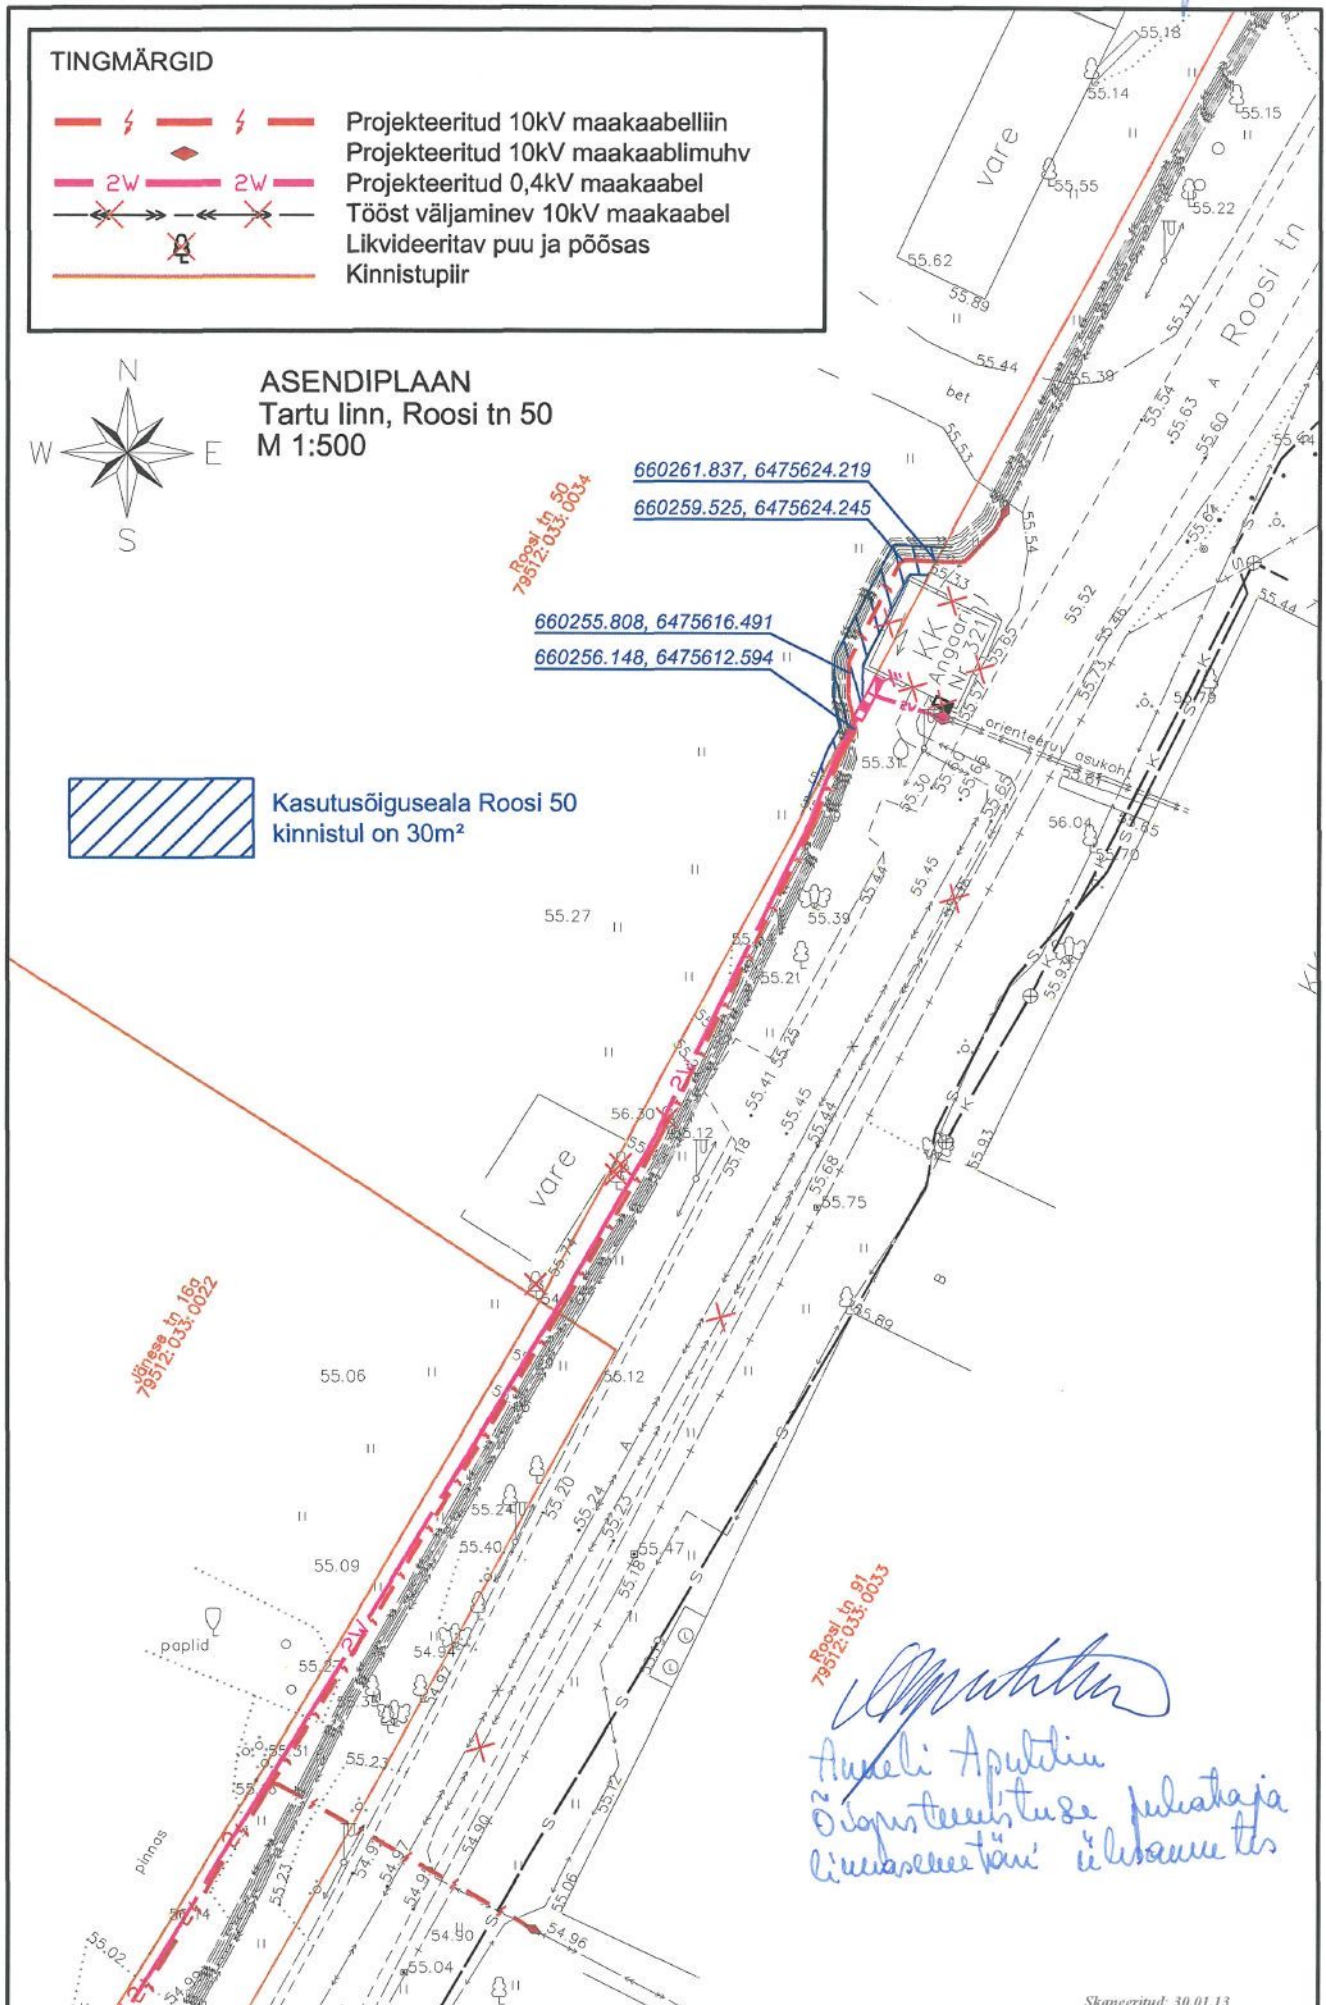

Roosi tn 50
78512:033:0033

Anneli Apeltina
Õigusteenistuse juhataja
Linnaseaduse ülevaatus