



TARTU LINNAVALITSUS

KORRALDUS

Tartu, Raekoda

16.02.2010 nr 231

Eesti Energia Jaotusvõrk OÜga sõlmitud isikliku kasutusõiguse seadmise ja asjaõiguslepingu muutmine

Tartu Linnavalitsus on andnud 20. oktoobril 2009 korraldusega nr 1197 nõusoleku Tartu linna omandis olevale kinnistule Narva maantee T157 isikliku kasutusõiguse seadmiseks Eesti Energia Jaotusvõrk OÜ kasuks. Isikliku kasutusõiguse ala pindala oli nimetatud korraldusega määratud 19 m². Nimetatud korralduse alusel sõlmiti 23. novembril 2009 Narva maantee T157 kinnistule isikliku kasutusõiguse seadmise leping ja asjaõigusleping Eesti Energia Jaotusvõrk OÜ kasuks.

Eesti Energia Jaotusvõrk OÜ volitatud esindaja esitas Tartu Linnavalitsusele 15. jaanuaril 2010 avalduse kinnistule Narva maantee T157 isikliku kasutusõiguse seadmiseks 90 m² suurusele maa-alale.

Eeltoodust tulenevalt on vajalik muuta 23. novembril 2009 sõlmitud isikliku kasutusõiguse seadmise ja asjaõiguslepingut. Lepingu muudatuse tulemusena kujuneb Narva maantee T157 kinnistu isikliku kasutusõiguse ala pindalaks 109 m² (19 m² + 90 m²) ning seega isikliku kasutusõiguse seadmise eest tasutava summa suurus on aastas kokku 1 kroon ja 20 senti.

Arvestades eeltoodut ja võttes aluseks kohaliku omavalitsuse korralduse seaduse § 30 lg 1 p 2, tsiviilseadustiku üldosa seaduse § 54 lg 2, asjaõigusseaduse § 64¹, § 225, majandus- ja kommunikatsiooniministri 26. märtsi 2007 määruse nr 19 "Elektripaigaldise kaitsevööndi ulatus ja kaitsevööndis tegutsemise kord" § 2 lg 3, Tartu linnavara eeskirja § 33 lg 1 p 1, lg 2 p 1, lg 3 ja lg 4 ning arvestades asjaõigusseaduse § 158¹ lg 1, § 158² lg 1, asjaõigusseaduse rakendamise seaduse § 15⁴ lg 2 ja lg 3, Tartu Linnavalitsuse 20. oktoobri 2009 korraldust nr 1197, Tartu Linnavalitsus

o t s u s t a b :

1. Muuta Tartu linna ja Eesti Energia Jaotusvõrk OÜ vahel 23. novembril 2009 sõlmitud isikliku kasutusõiguse seadmise ja asjaõiguslepingut järgmiselt:


1.1 isikliku kasutusõiguse ala pindala on 109 m², juurdelisatava pinnaga isikliku kasutusõiguse ala on skeemil tähistatud viirutatud alana (korralduse lisa);

1.2 tasu isikliku kasutusõiguse seadmisel on 1 kroon ja 20 senti.


2. Volitada Tartu linna ja Eesti Energia Jaotusvõrk OÜ vahel 23. novembril 2009 sõlmitud isikliku kasutusõiguse seadmise ja asjaõiguslepingu muutmise kokkulepet sõlmima linnaplaneerimise ja maakorralduse osakonna juhataja Urmas Ahven.

3. Korraldus jõustub Eesti Energia Jaotusvõrk OÜle teatavakstegemisest.

4. Käesoleva korralduse peale võib esitada Tartu Linnavalitsusele vaide haldusmenetluse seaduses sätestatud korras 30 päeva jooksul, arvates korraldusest teadasaamise päevast või päevast, millal oleks pidanud korraldusest teada saama või esitada kaebuse Tartu Halduskohtule halduskohtumenetluse seadustikus sätestatud korras 30 päeva jooksul arvates korralduse teatavakstegemisest.

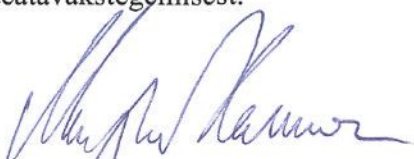

Margus Hanson
Abilinnapea linnaapea ülesannetes




Anneli Apuhtin
Õigusteenistuse juhataja linnasekretäri
ülesannetes



TINGMÄRGID

- Projekteeritud 0,4kV maakaabel
- Projekteeritud 0,4kV jaotuskilp
- Projekteeritud 0,4kV liitumiskilp
- Projekteeritud maanduspaigaldis
- Demonteeritav õhuliinijuhe
- Demonteeritav õhuliinimast
- Asfaldi taastamise ala
- Kinnistupiir

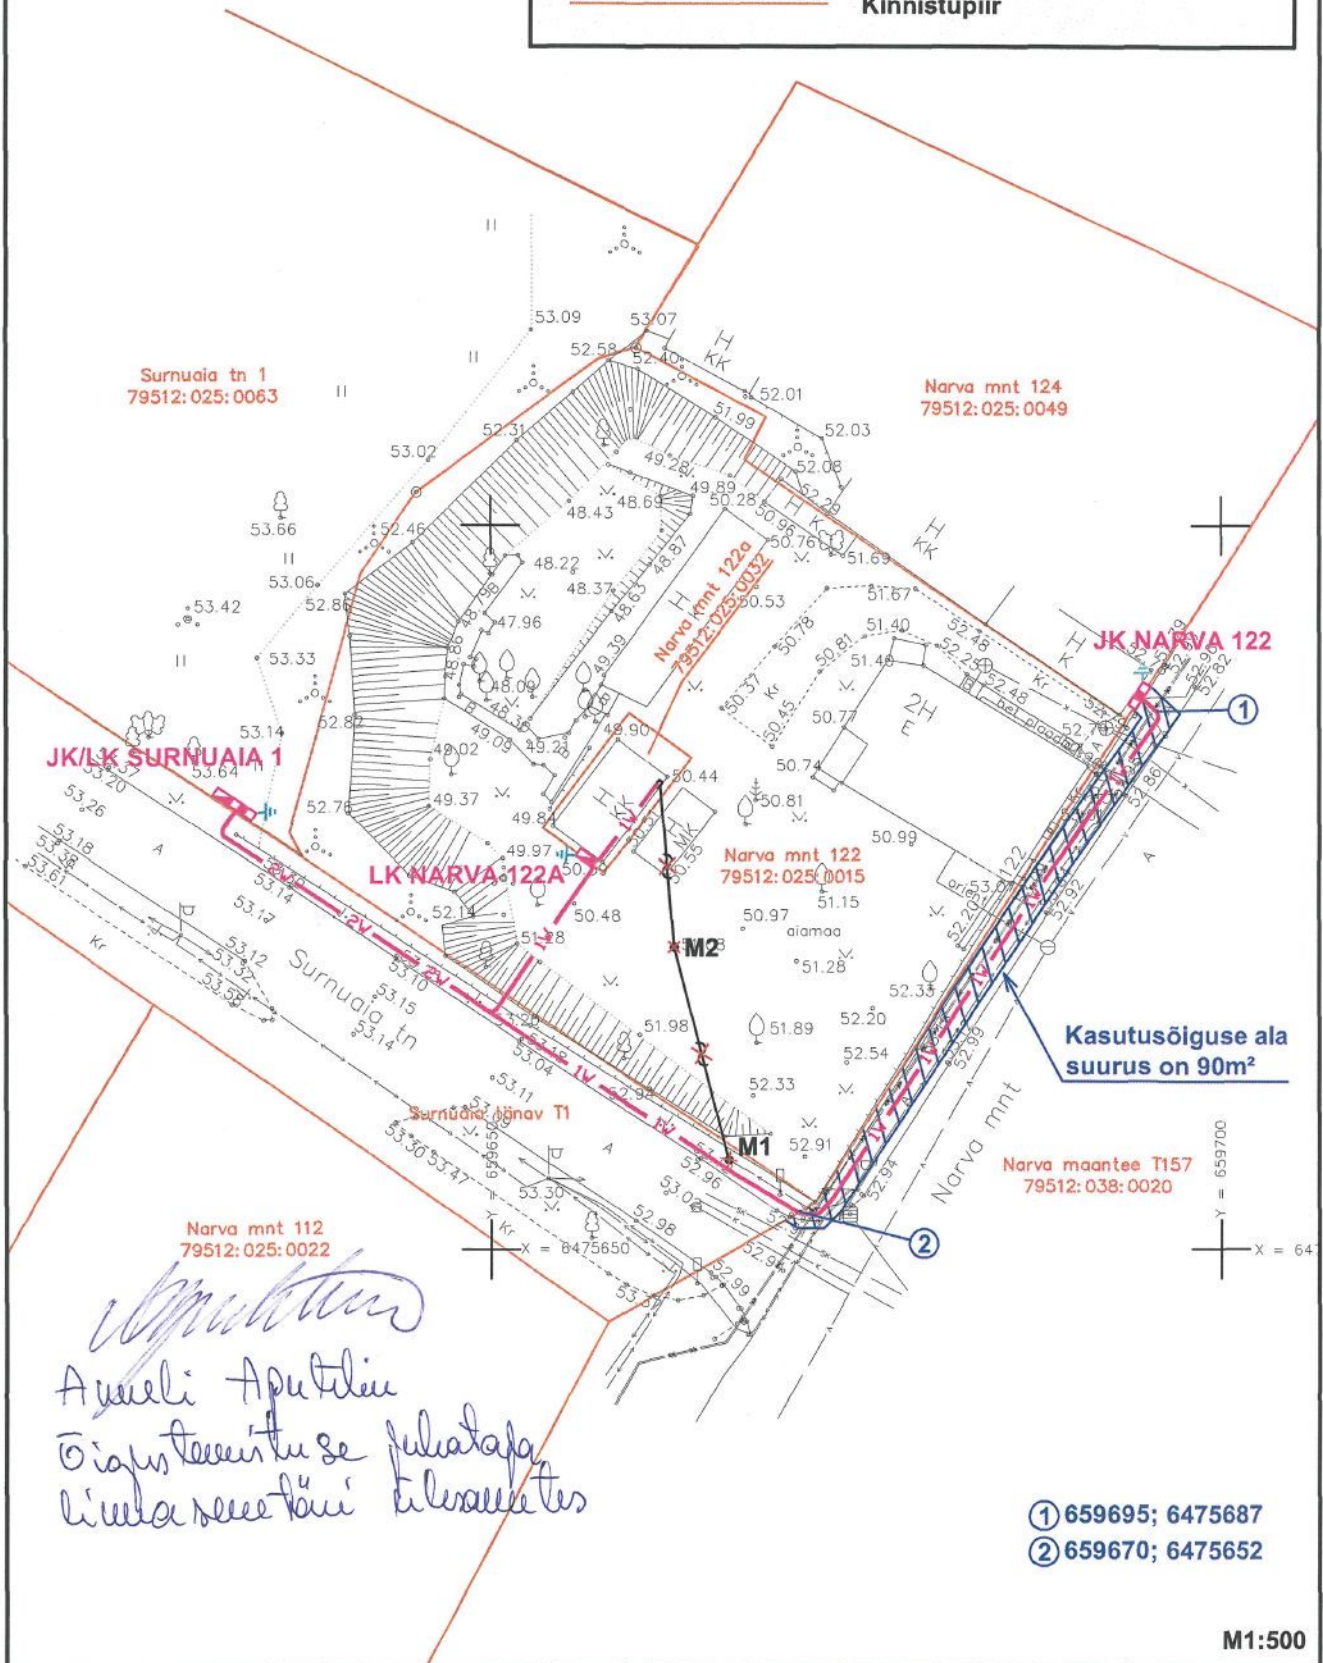

Arhitekt
 Anneli Apelt
 Õigusteenuste ja juhatava
 linnavalitsuse juhatava

- ① 659695; 6475687
- ② 659670; 6475652

M1:500