



TARTU LINNAVALITSUS
KORRALDUS

Tartu, Raekoda

14.12.2010 nr 1355

**Tartu linna omandis olevale kinnistule Pallase
puiestee T43 isikliku kasutusõiguse seadmine
Eesti Energia Jaotusvõrk OÜ kasuks**

Pallase puiestee T43 on Tartu linna omandis olev kinnistu. Eesti Energia Võrguehitus ASi poolt koostatud tööprojekti (nr K03136) "Pallase pst 42 ridaelamu elektriliitumine, Tartu linn" alusel taotleb Eesti Energia Jaotusvõrk OÜ Tartu Linnavalitsusele esitatud avalduses isikliku kasutusõiguse seadmist Pallase puiestee T43 kinnistule jaotus- ja liitumiskilbi ehitamiseks, omamiseks ja majandamiseks. Avalduse lisaks on koormatava ala asendiplaan.

Eesti Energia Jaotusvõrk OÜle (endise nimega OÜ Jaotusvõrk) on Energiaturu Inspektsiooni 17. juuli 2004 otsusega nr 99-TL/EITS antud tegevusluba jaotusvõrgu kaudu võrguteenuse osutamiseks (majandustegevuse registris tegevusloa registreerimise number ELJ000008). Eesti Energia Jaotusvõrk OÜ osutab elektrituruseaduse § 65 lg 1 nimetatud võrguteenuseid, seega talle laieneb sama seaduse § 66 lg 1 sätestatud kohustus ning ta on võrguettevõtja asjaõigusseaduse § 158¹ tähenduses.

Võttes aluseks kohaliku omavalitsuse korralduse seaduse § 30 lg 1 p 2, tsiviilseadustiku üldosa seaduse § 54 lg 2, asjaõigusseaduse § 64¹, § 225, majandus- ja kommunikatsiooniministri 26. märtsi 2007 määruse nr 19 "Elektripaigaldise kaitsevööndi ulatus ja kaitsevööndis tegutsemise kord" § 2 lg 3, Tartu linnavara eeskirja § 33 lg 1 p 1, lg 2 p 1, lg-d 3 ja 4 ning arvestades asjaõigusseaduse § 158¹ lg 1, § 158² lg 1, asjaõigusseaduse rakendamise seaduse § 15⁴ lg-d 2 ja 3 ja Eesti Energia Jaotusvõrk OÜ volitatud esindaja Krista Ahmani 22. oktoober 2010 avaldust nr 23091, Tartu Linnavalitsus

o t s u s t a b :

1. Anda nõusolek Pallase puiestee T43 kinnistule (registriosa nr 5360303, katastritunnus 79517:063:0003, pindala 8256 m², sihtotstarve transpordimaa 100%) isikliku kasutusõiguse seadmiseks Eesti Energia Jaotusvõrk OÜ (registrikood 11050857) kasuks ja määrata isikliku kasutusõiguse ala ning isikliku kasutusõiguse tingimused alljärgnevalt:

1.1 isikliku kasutusõiguse ala pindala on 6 m², mis on lisas toodud skeemil tähistatud viirutatud alana;

1.2 isikliku kasutusõiguse esemeks on jaotus- ja liitumiskilp;

1.3 isiklik kasutusõigus seatakse tasu eest vastavalt seaduses sätestatud korrale;

1.4 isikliku kasutusõiguse seadmisel on tasu suuruseks 10 senti aastas;

1.5 isiklik kasutusõigus seatakse tähtajatult;

1.6 isikliku kasutusõiguse seadmisega kaasnevad kulud tasub Eesti Energia Jaotusvõrk OÜ.

2. Eesti Energia Jaotusvõrk OÜ kohustub:

2.1 tasuma tehnovõrgu või -rajatise ehitamisel ja kasutamisel kahju kannatajatele võimaliku tekkiva kahju hüvitise, avarii ja selle likvideerimise käigus tekitatud kahju hüvitise ning isikliku kasutusõiguse lõppemisel tehnovõrgu või -rajatise kõrvaldamisega tekkinud kahju hüvitise;

2.2 pärast isikliku kasutusõiguse eseme valmimist heakorrastama isikliku kasutusõiguse ala ning taastama ümbritseval alal oma kulul tööde alustamisele eelnenud olukorra, kui kinnistu omanikuga ei lepita kokku teisiti ning taastama igat liiki hooldus-, remondi- ja rekonstrueerimistööde lõpetamisel omal kulul tööde alustamisele eelnenud olukorra.

3. Tehnovõrgu või -rajatise igakordne omanik annab tagasivõetamatu nõusoleku:

3.1 kinnistu koormamiseks servituutidega kinnistu omaniku äranägemisel, nende kandmisega kinnistusraamatusse isikliku kasutusõigusega samale järjekohale selle eest tasu nõudmata;

3.2 kinnistu koosseisu kuuluva maatüki ja maatüki oluliseks osaks olevate ehitiste suhtes kasutuskorra kokkulepete sõlmimiseks kinnistu omaniku äranägemisel;

3.3 kinnistu ühendamiseks ja jagamiseks kinnistu omaniku äranägemisel.

4. Volitada linnaplaneerimise ja maakorralduse osakonna juhataja Urmas Ahven sõlmima Tartu linna nimel Pallase puiestee T43 kinnistu koormamiseks isikliku kasutusõiguse seadmise ja asjaõiguslepingut.

5. Korraldus jõustub 15. detsembril 2010. a.




Urmas Kruuse
Linnapea



Anneli Apuhtin
Õigusteenistuse juhataja linnasekretäri
ülesannetes

LISA Taretu Linnavalitsuse 14.12.2010 koostatud nr 1355 juuresole

Kasutusõigusega koormatava maa-ala asendiplaan Tartu linnas

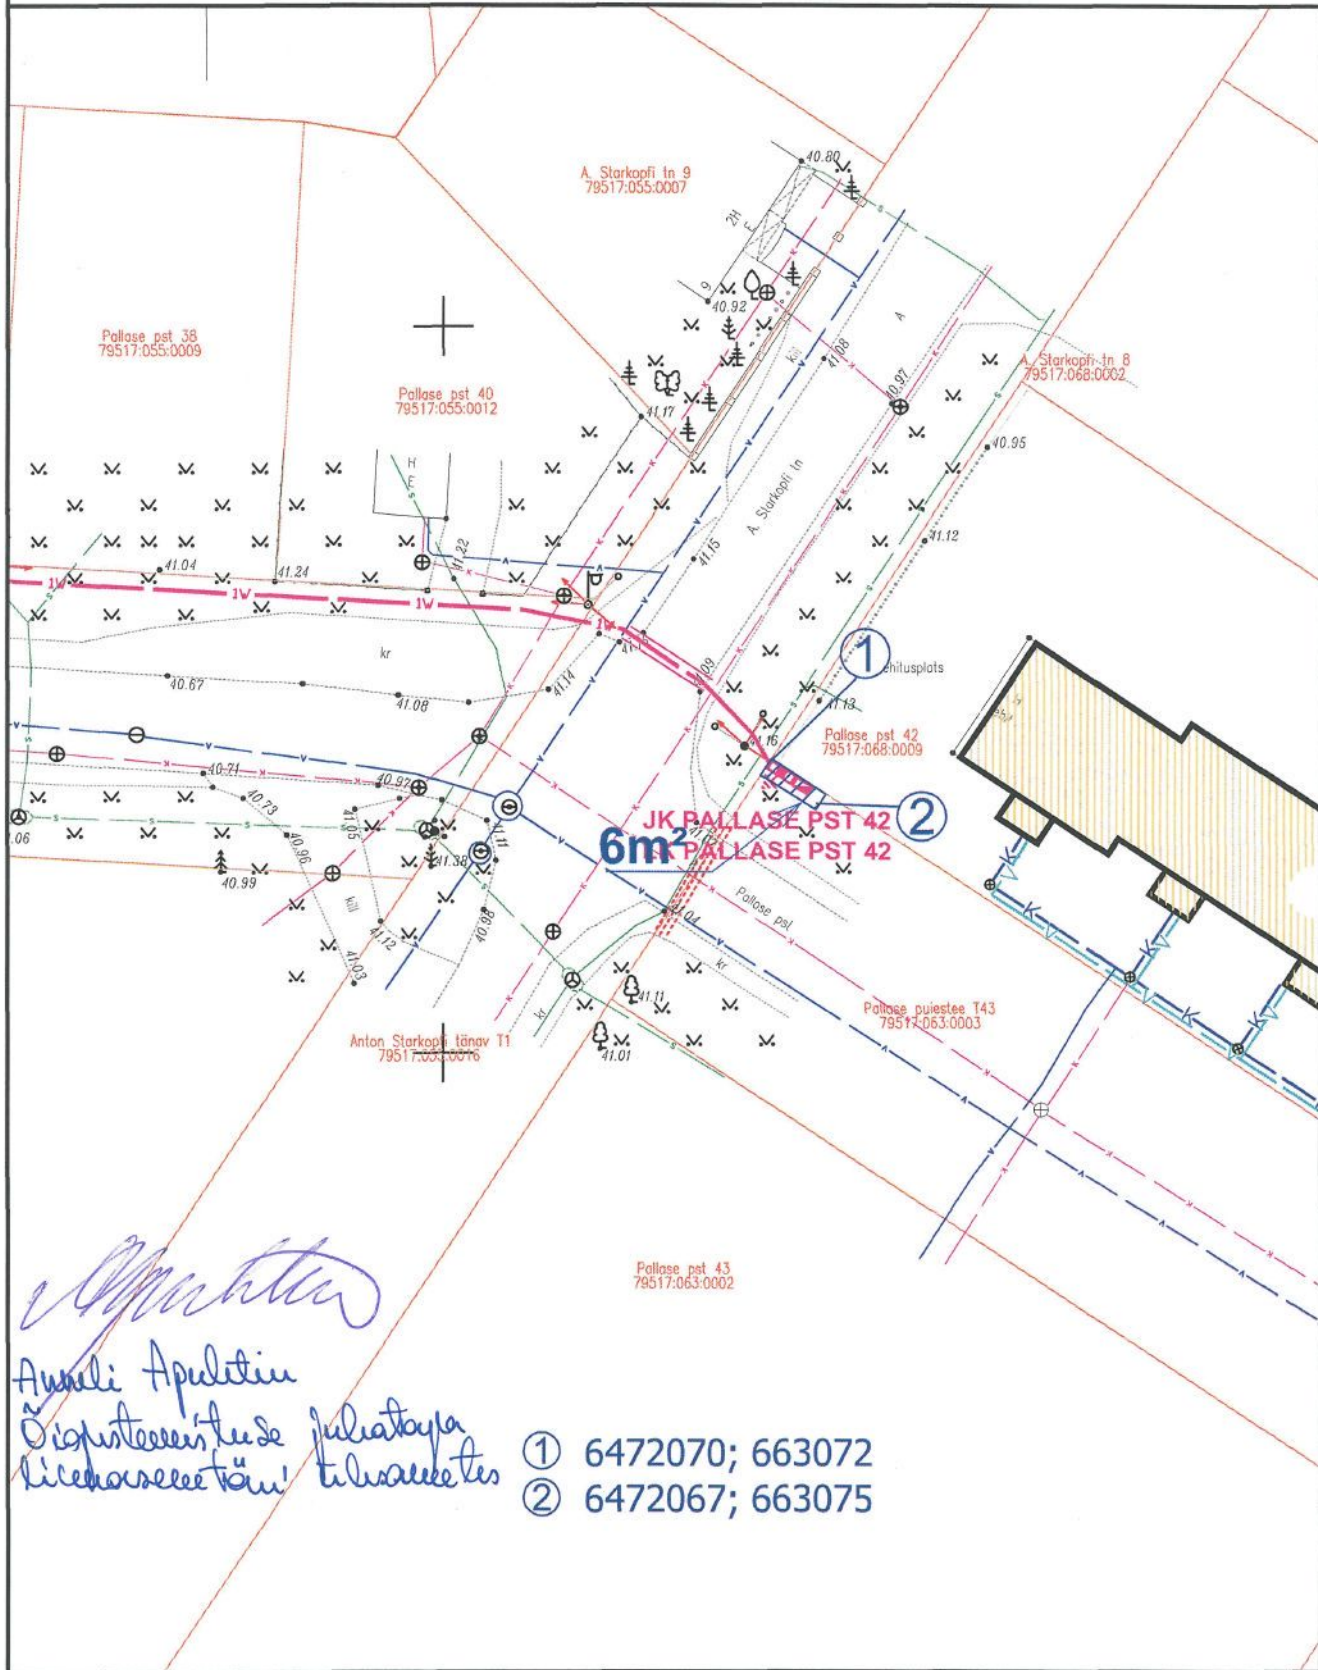

[Handwritten signature]

Anneli Apuletiu
 Õigusteenistuse juhataja
 Linnavalitsuse teenistuses

- ① 6472070; 663072
- ② 6472067; 663075

Tingmargid

1:500

- 1W— projekteeritud 0,4 kV maakaabelliin
- katastripiir
- kasutusõigusega koormatud maa-ala