
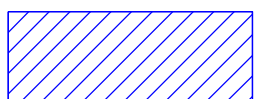


ISIKLIKU KASUTUSÕIGUSEGA KOORMATAVA ALA SKEEM

Kannikese tänav T9 (79502:010:0035)

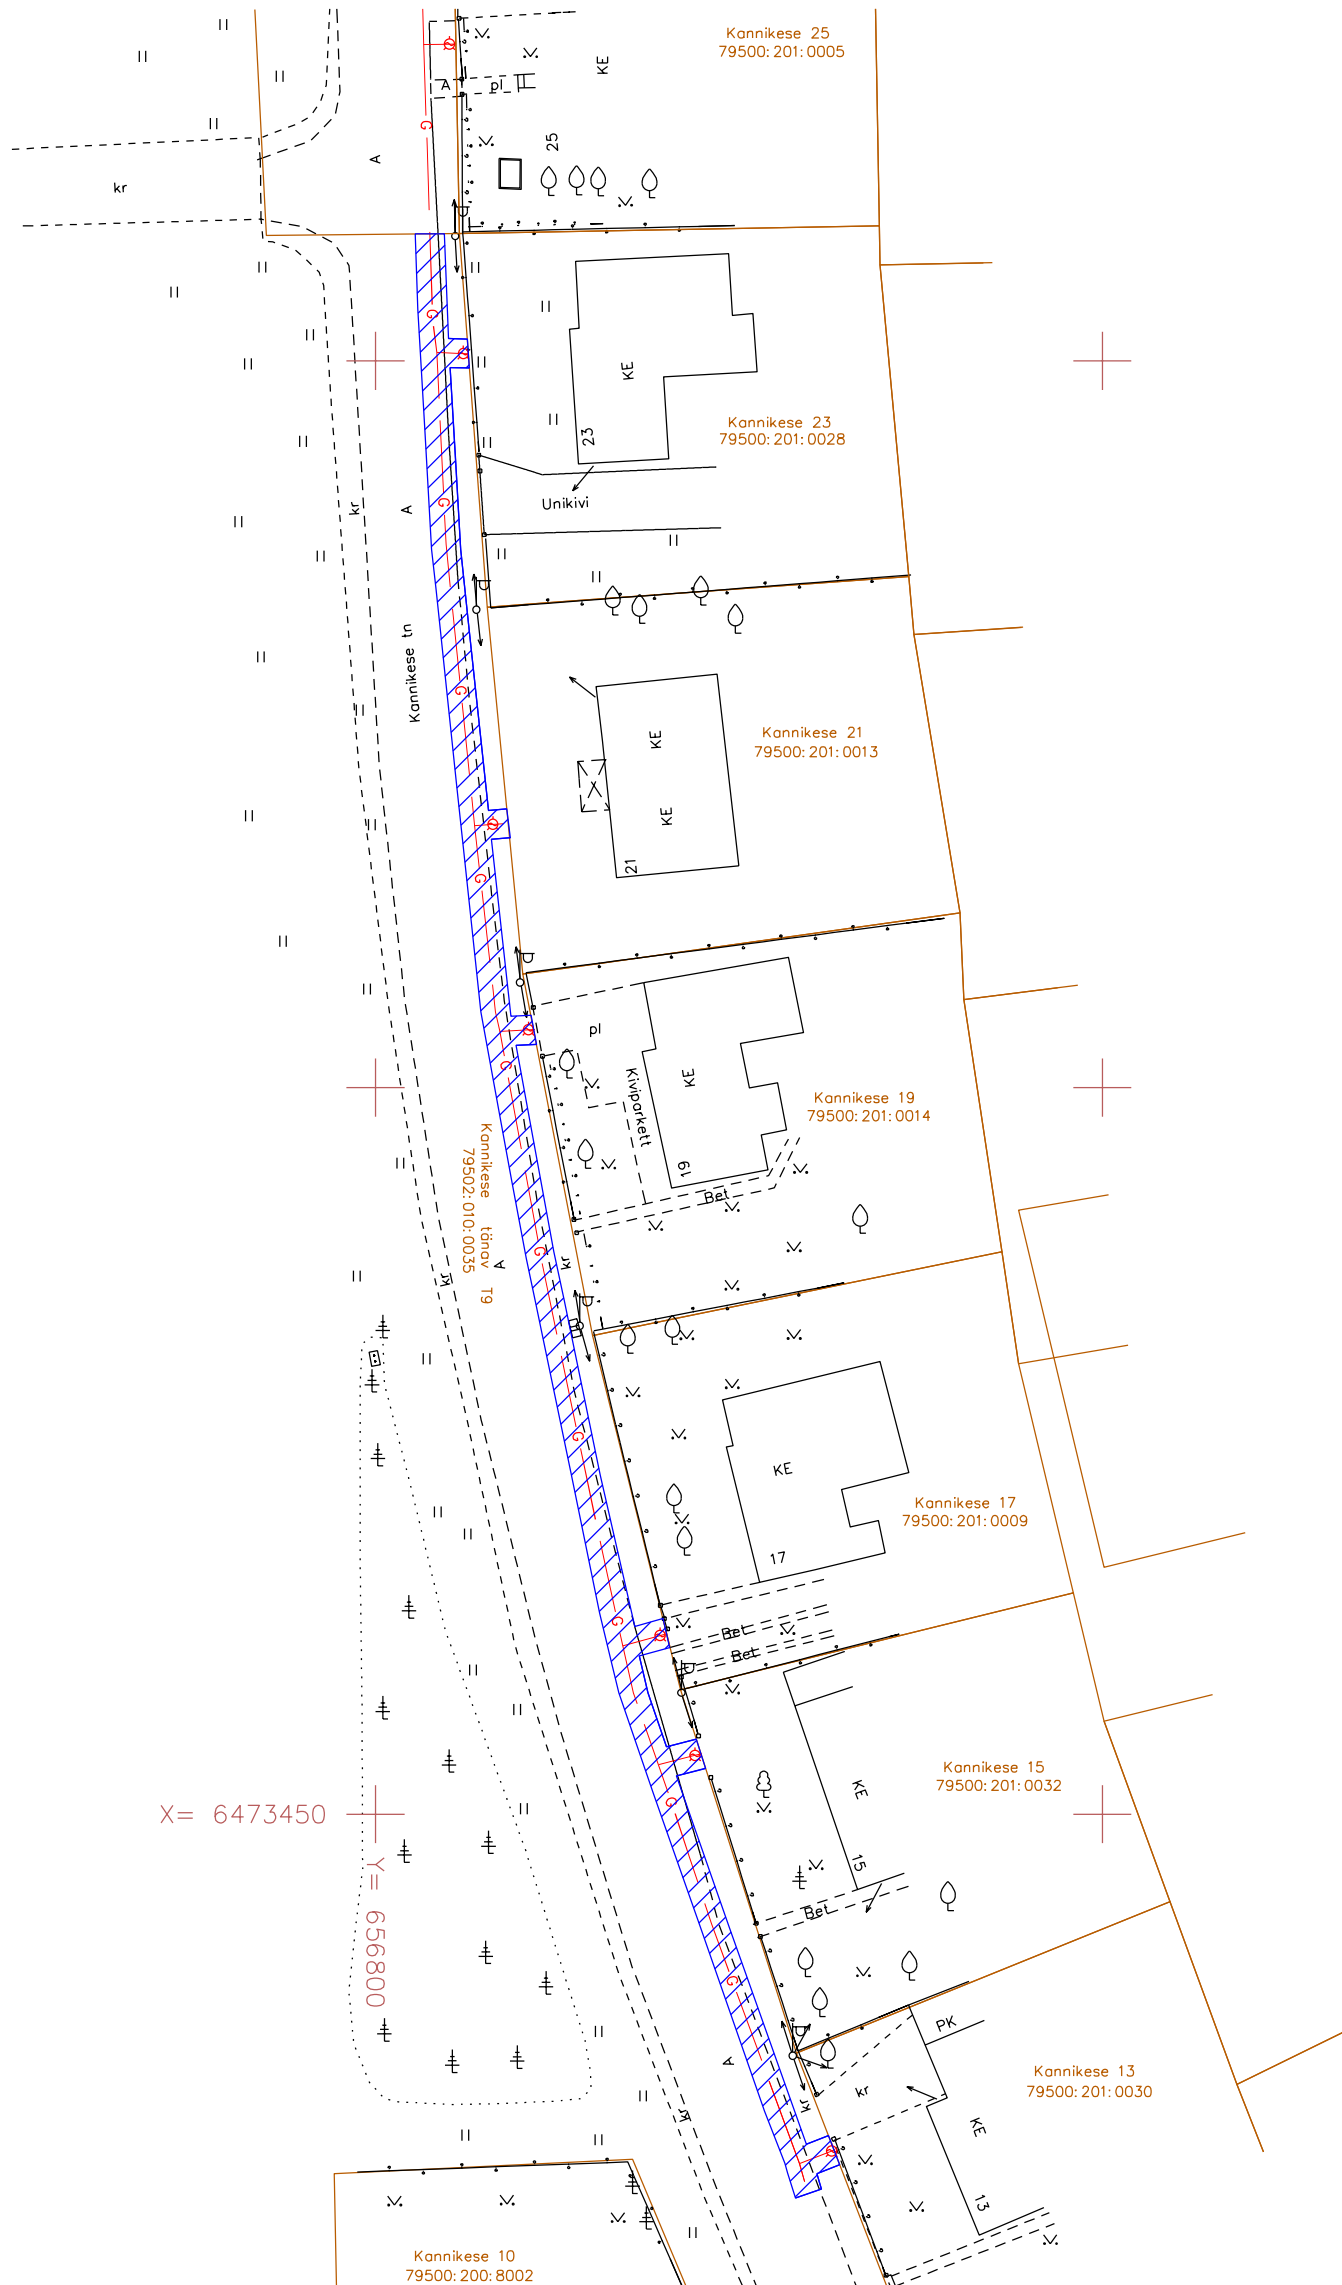

Gaasitoru isikliku kasutusõiguse maa-ala

292 m²

Isikliku kasutusõiguse pindala

Koostas: projektijuht Andrus Mulla

01.12.2010