


**VÄLJAVÕTE** Fortuuna tn 3 krundi detailplaneeringu põhikaardist M1:500

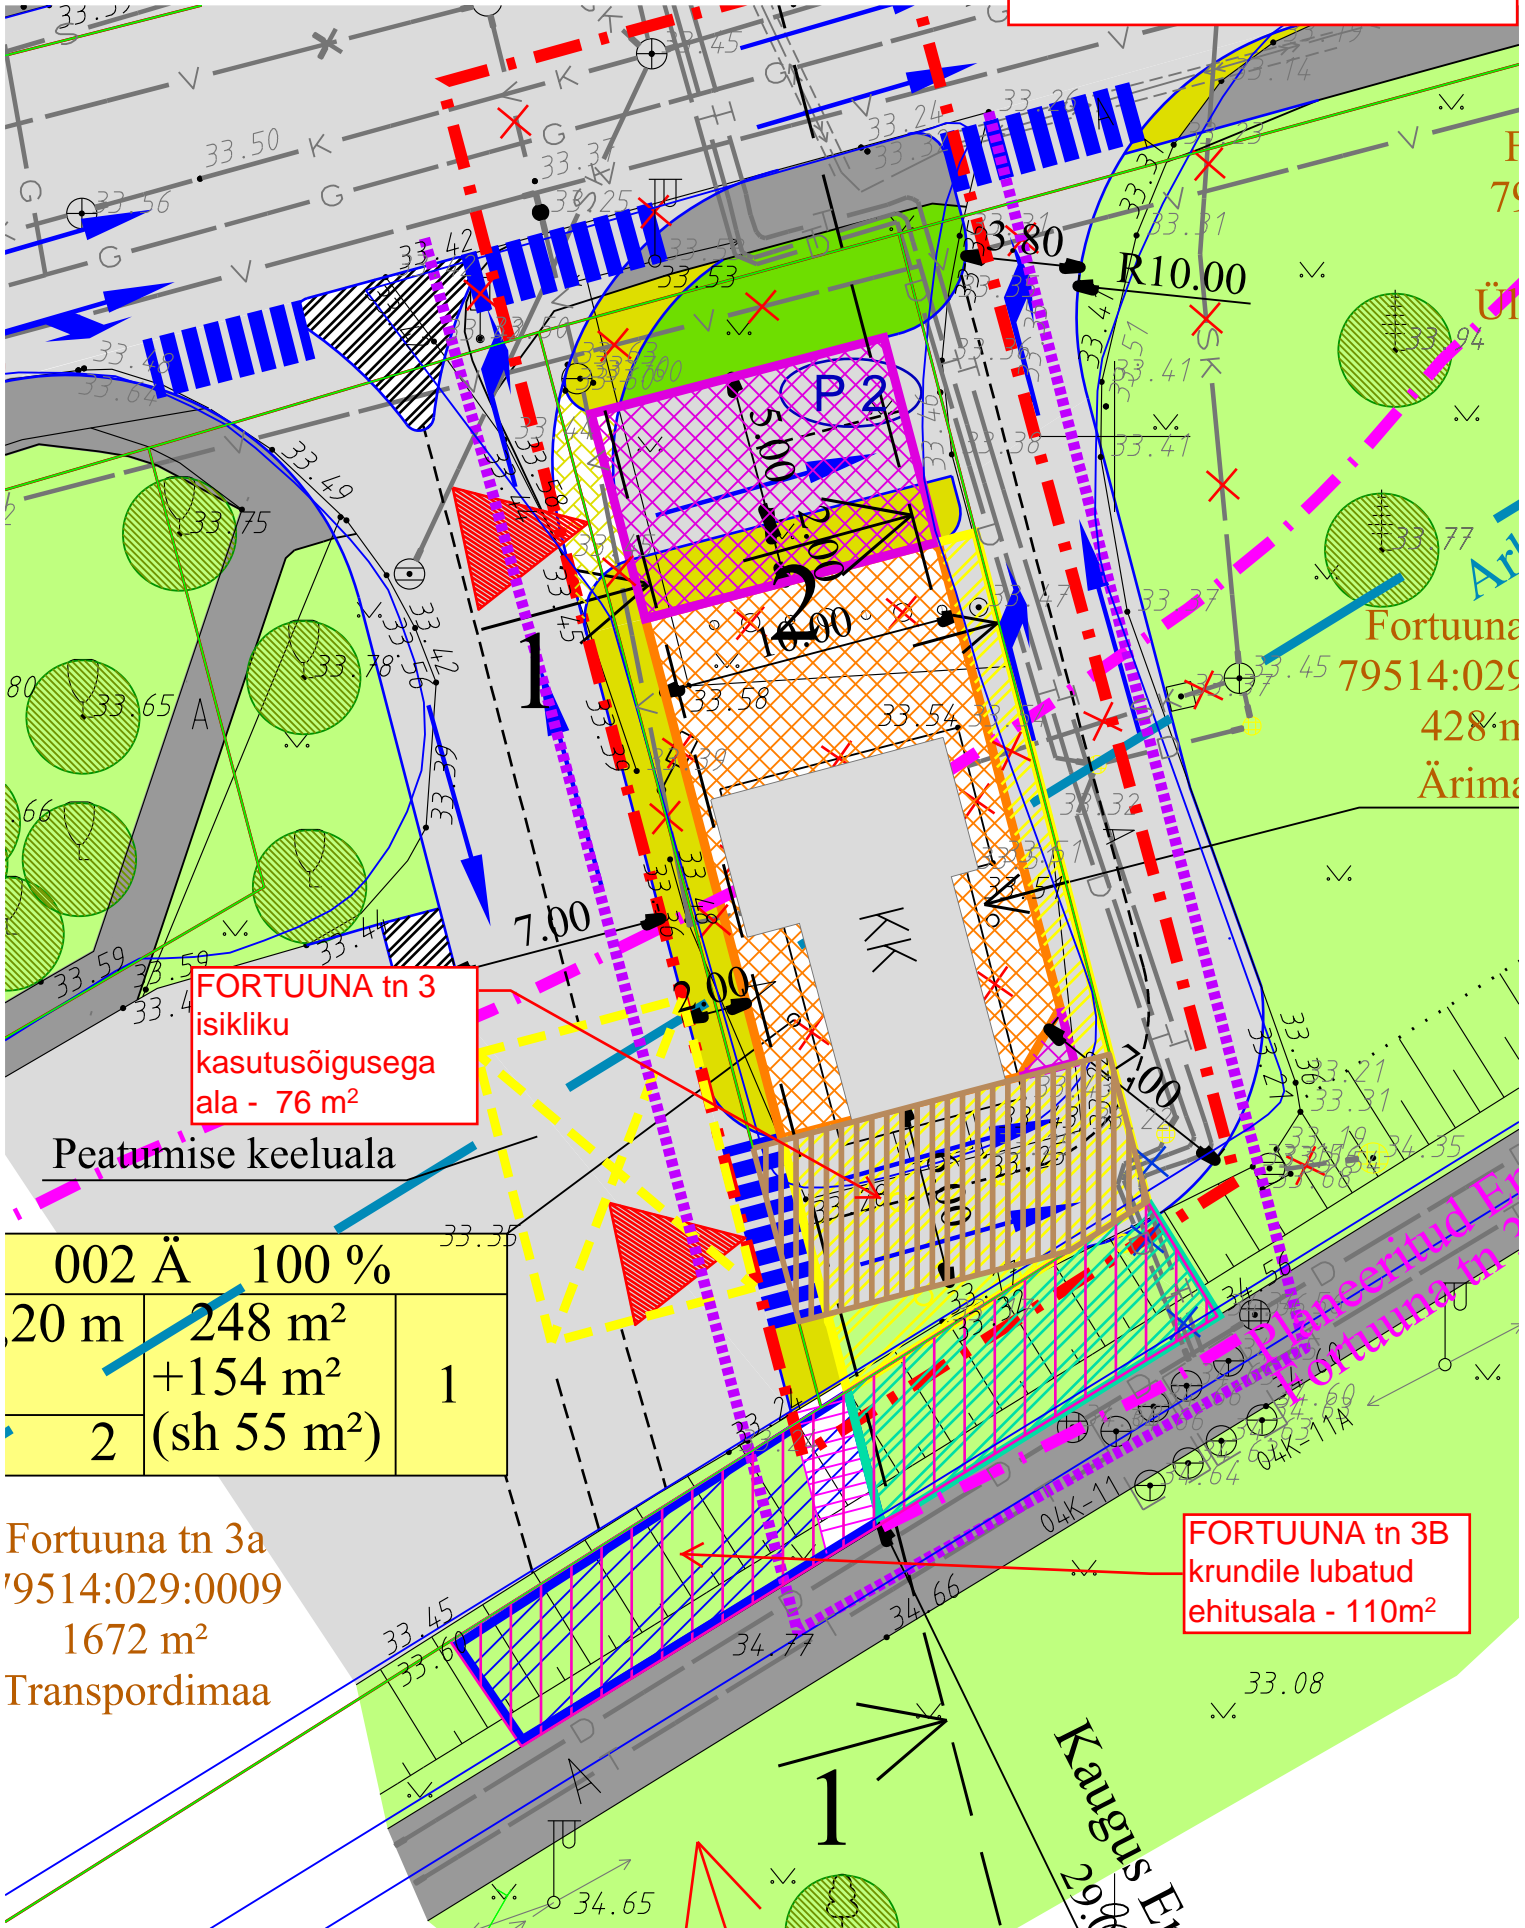

**FORTUUNA tn 3**  
isikliku kasutusõigusega ala - 76 m<sup>2</sup>

Peatumise keeluala

002 Ä		100 %	
20 m	248 m <sup>2</sup>	1	
2	+154 m <sup>2</sup> (sh 55 m <sup>2</sup> )		

Fortuuna tn 3a  
79514:029:0009  
1672 m<sup>2</sup>  
Transpordimaa

**FORTUUNA tn 3B**  
krundile lubatud ehitusala - 110m<sup>2</sup>