


Asendiplaan Raekoja plats 14, Tartu

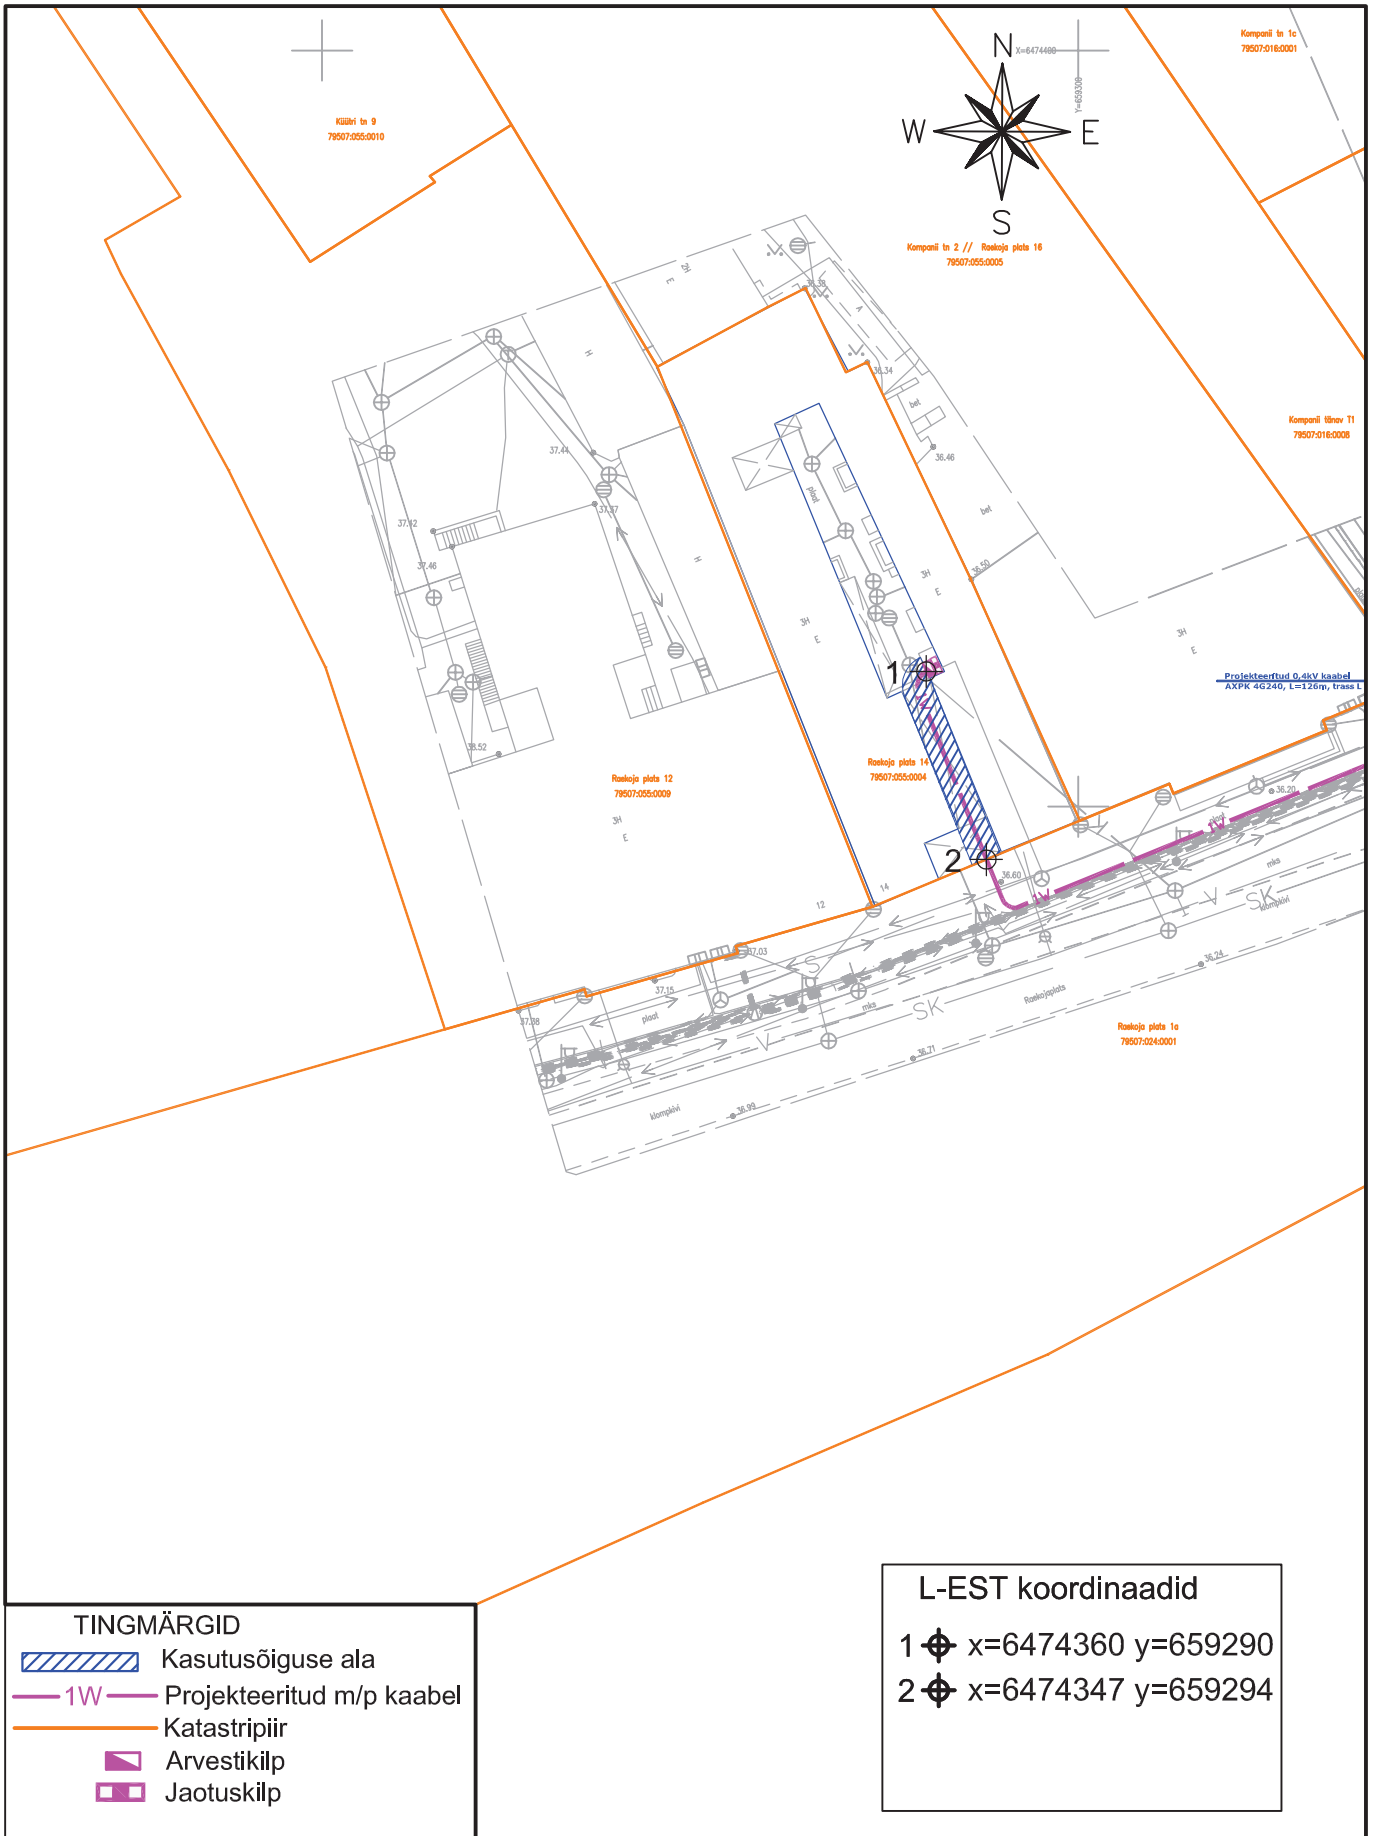

Koostas: Erkki Varrik
Kasutusõiguse ala suurus on 27m²

M 1:500